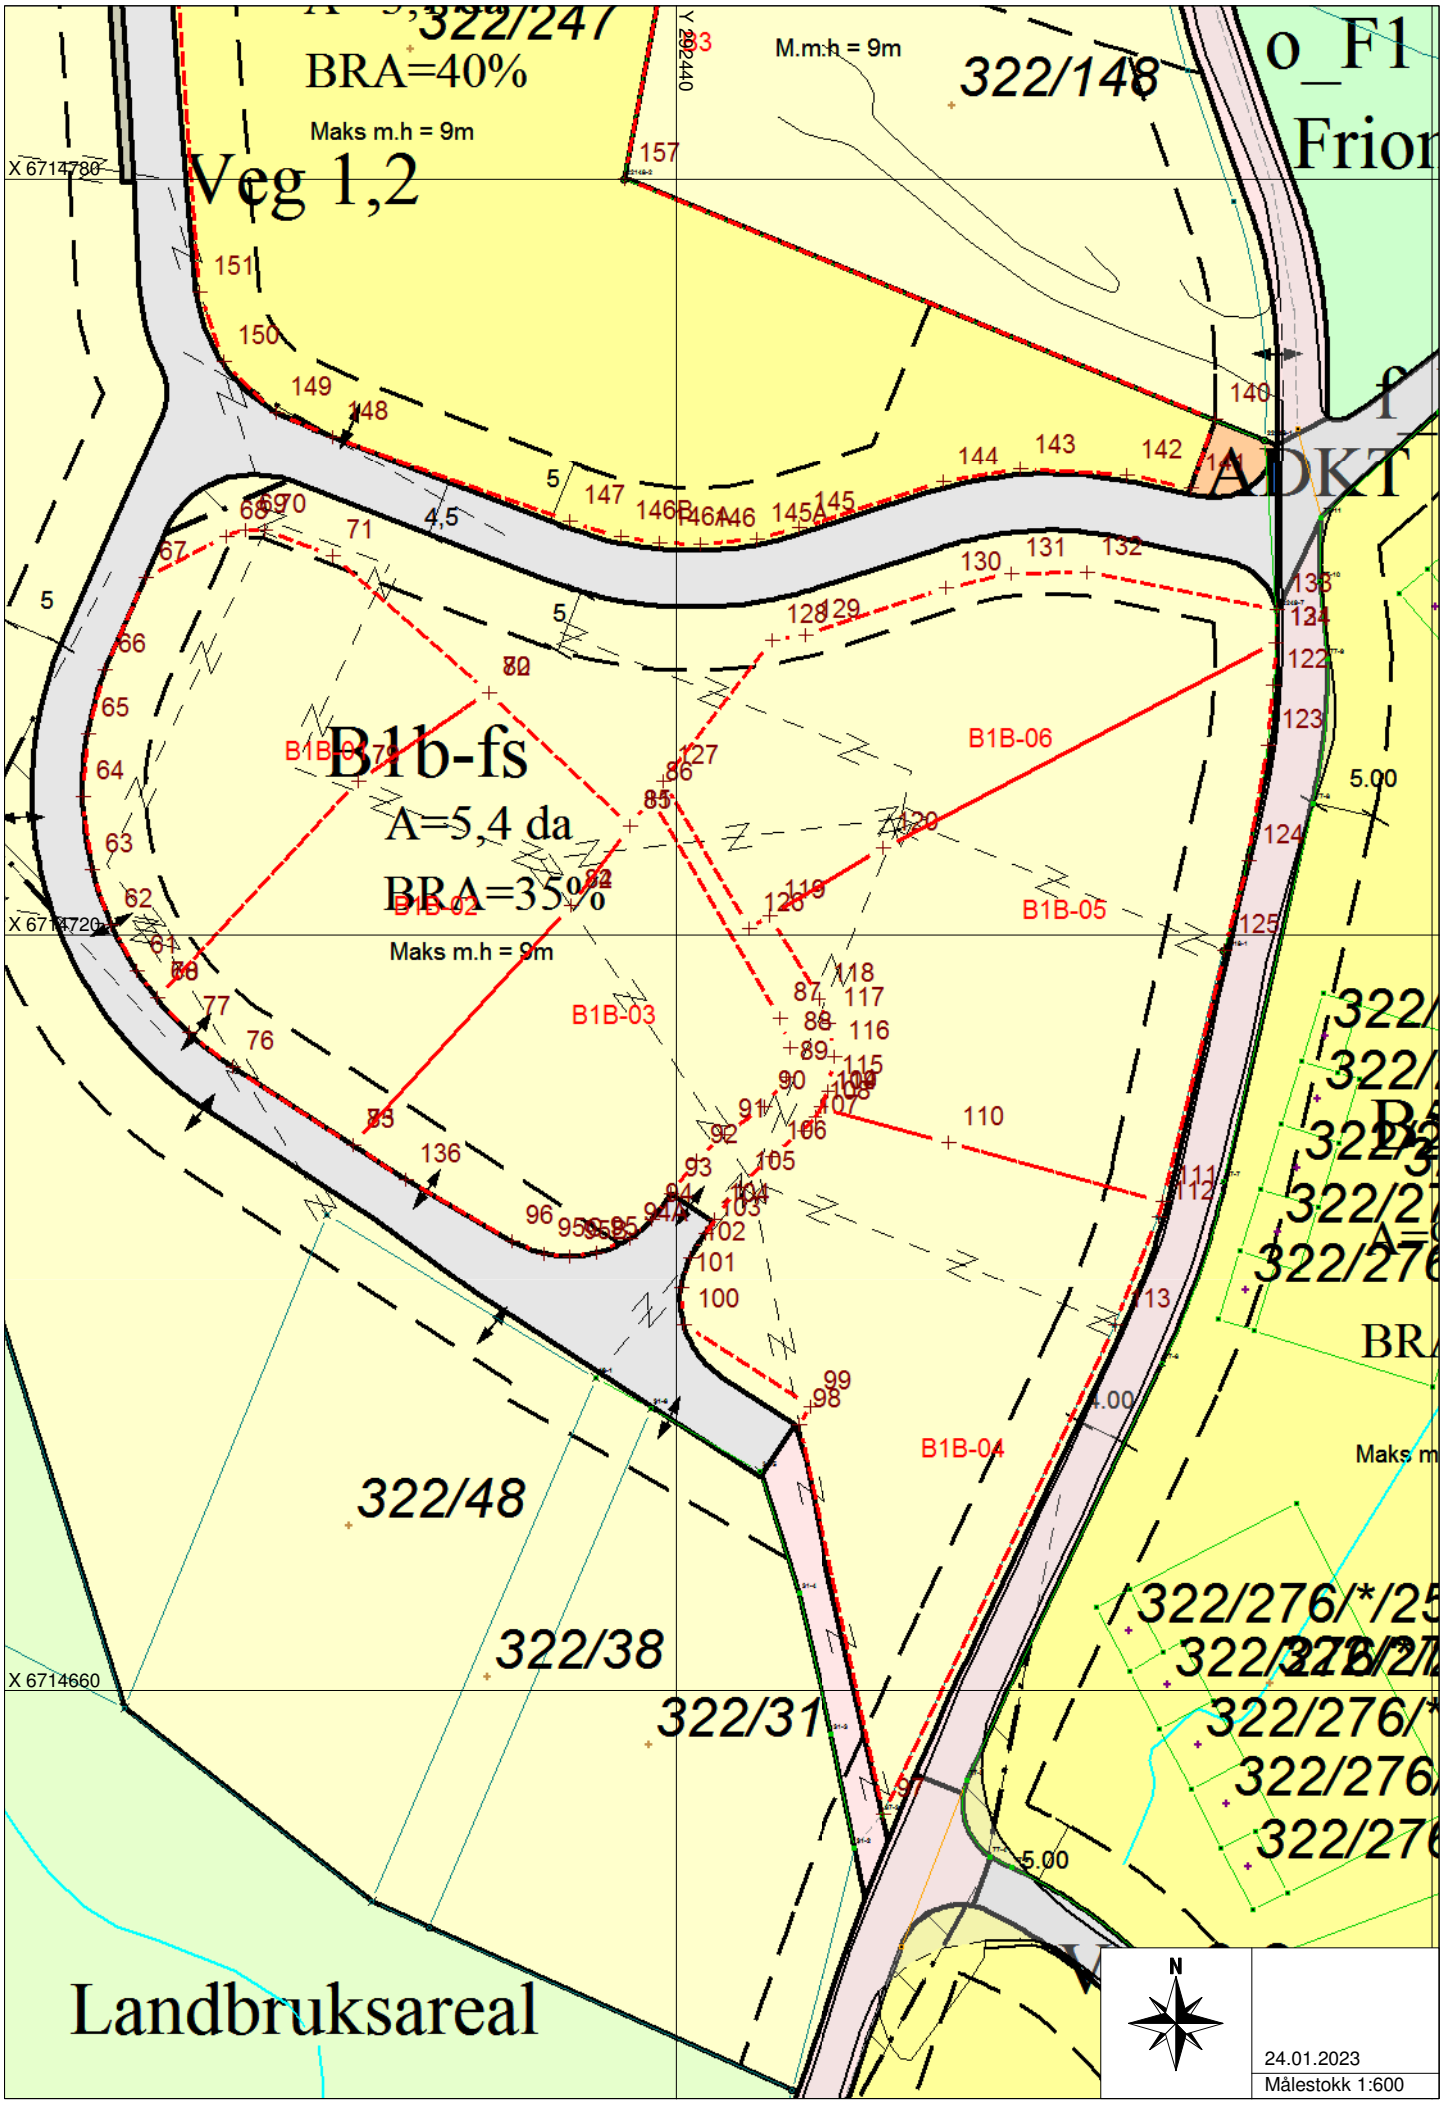

322/247
BRA=40%
Maks m.h = 9m
M.m.h = 9m
322/148
o_F1
Frion
Veg 1,2
X 6714780
Y 292440
ADKT
B1b-fs
A=5,4 da
BRA=35%
Maks m.h = 9m
B1B-02
B1B-03
B1B-04
B1B-05
B1B-06
X 6714720
X 6714660
322/48
322/38
322/31
322/276/*/25
Landbruksareal
N
24.01.2023
Målestokk 1:600