


## Vedlegg 2

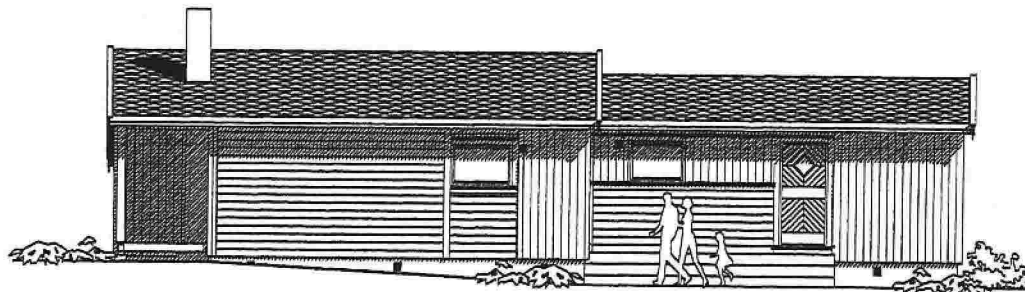


EKSISTERENDE DEL  
FASADE MOT SØRVEST



EKSISTERENDE DEL  
Justert  
Inngang på  
eksist. del  
TLBYGG  
FASADE MOT SØRØST



TLBYGG  
FASADE MOT NORDØST

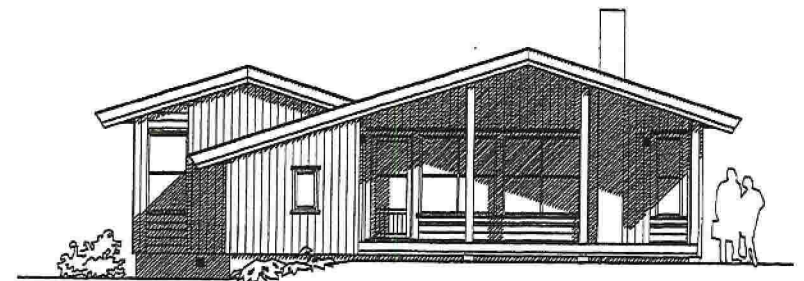

TLBYGG  
EKSISTERENDE DEL  
FASADE MOT NORDVEST

NB! Terranglinjer på fasadetegningene er kun anbefaling til ferdig planert terreng.  
Terrangtilpassing i forhold til eksisterende terreng vil fremgå på eget situasjonsplan  
med tilhørende profiltегning tilknyttet prosjektet av E.A. Smith AS ovd. HIBA HUS).

**HYTTE**  
m/TILBYGG  
SØKE DISP. FRA TEK10 VEDR. TILBYGG

## SØKNADSTEGNING

01 06.10.2016 RS Redusere tilbygg

DATA DESIGN SYSTEM

Prosjekt: HYTTE m/TILBYGG  
Tegning vedr.: FASADER

Prosjekt ID: 15-131

Tegn.nr.: 502

Tiltekehaver: ARNE RISA  
Byggested: RADØY - BØVÅGEN - ROSSNES Gnr. 17 Bnr. III

Målestokk: 1:100 A3

Dato: 12.02.2016

Tegnet av: RS

Arkitekt: E.A. SMITH AS AVD. HIBA HUS - 5239 RADAL TLF. 4006375 - FAKS 55229980  
Leverandør: STEVNEBØ BYGGEVARE AS - 5937 BØVÅGEN TLF. 56349460 - FAKS 56349451

**HIBA HYTTE**

© Tegningen er beskyttet. Utk. lov om opphavsrett.