
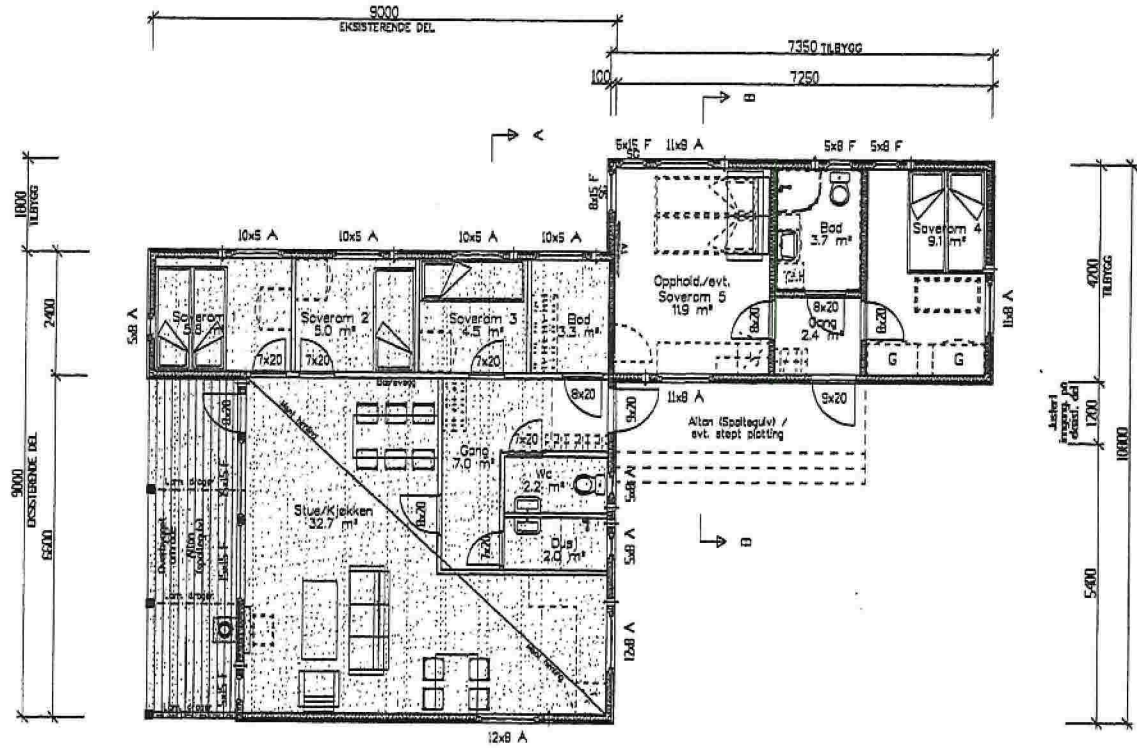
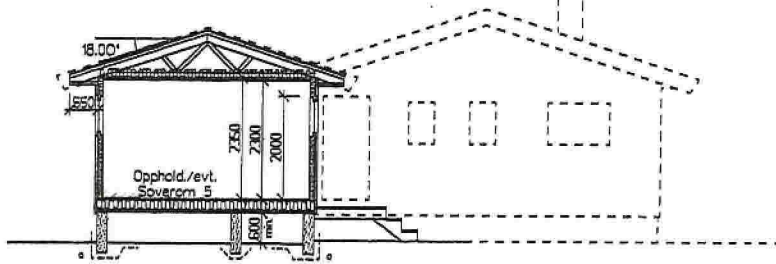
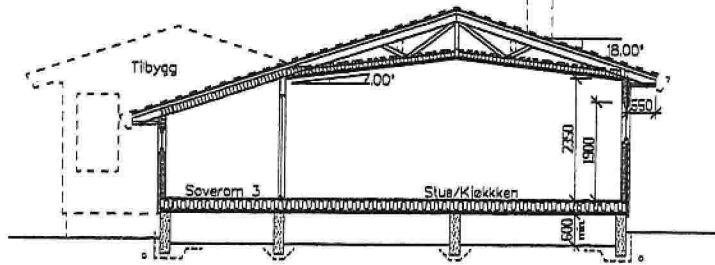


# Vedlegg 3

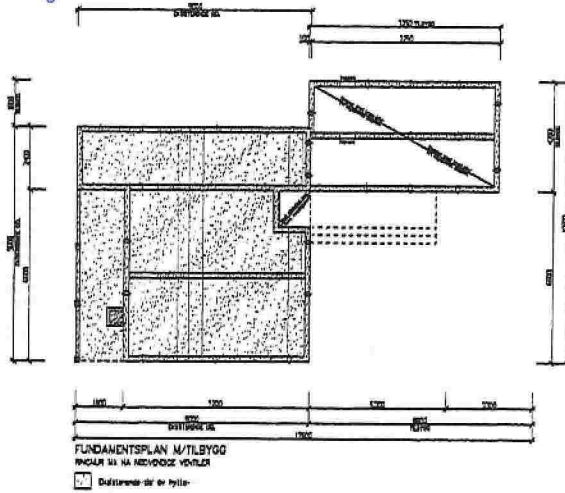


**HYTTE**  
 m/TILBYGG  
 SØKE DISP. FRA TEK10 VEDR. TILBYGG

AREAL : TOTALT FOR EKSIKST. HYTTE + TILBYGG

Arealberegninger i mht. NS 3940	Bruksareal BRA i m²		
	EKSIKST.	TILBYGG	Sum BRA
H. etg. plan	60,6	28,4	89,0
SUM :	60,6	28,4	89,0
BYA :	82,5	31,5	114,0

**SØKNADSTEGNING**

01 05.10.2016 RS Redusere tilbygg

 

Prosjekt: HYTTE m/TILBYGG  
 Tegning vedr.: PLAN

Prosjekt ID: 15-131

Tegnr.: 501

Tiltskriver: ARNE RISA

Målestokk: 1:100 A3

Byggested: RADØY - BØVÅGEN - ROSSNES Gnr.: 17 Bnr.: III

Dato: 12.02.2016

Tegnet av: RS

Arkitekt: E.A. SMITH AS AVD. HIBA HUS - 5239 RADAL

TLF. 40063715 - FAKS 56228990

Leverandør: STEVNEBØ BYGGEVARE AS - 5937 BØVÅGEN

TLF. 56349460 - FAKS 56349461



© Tegning er beskyttet i.h.t. lov om opphavsrett.