




1:100 Fasade Nord (Naust)

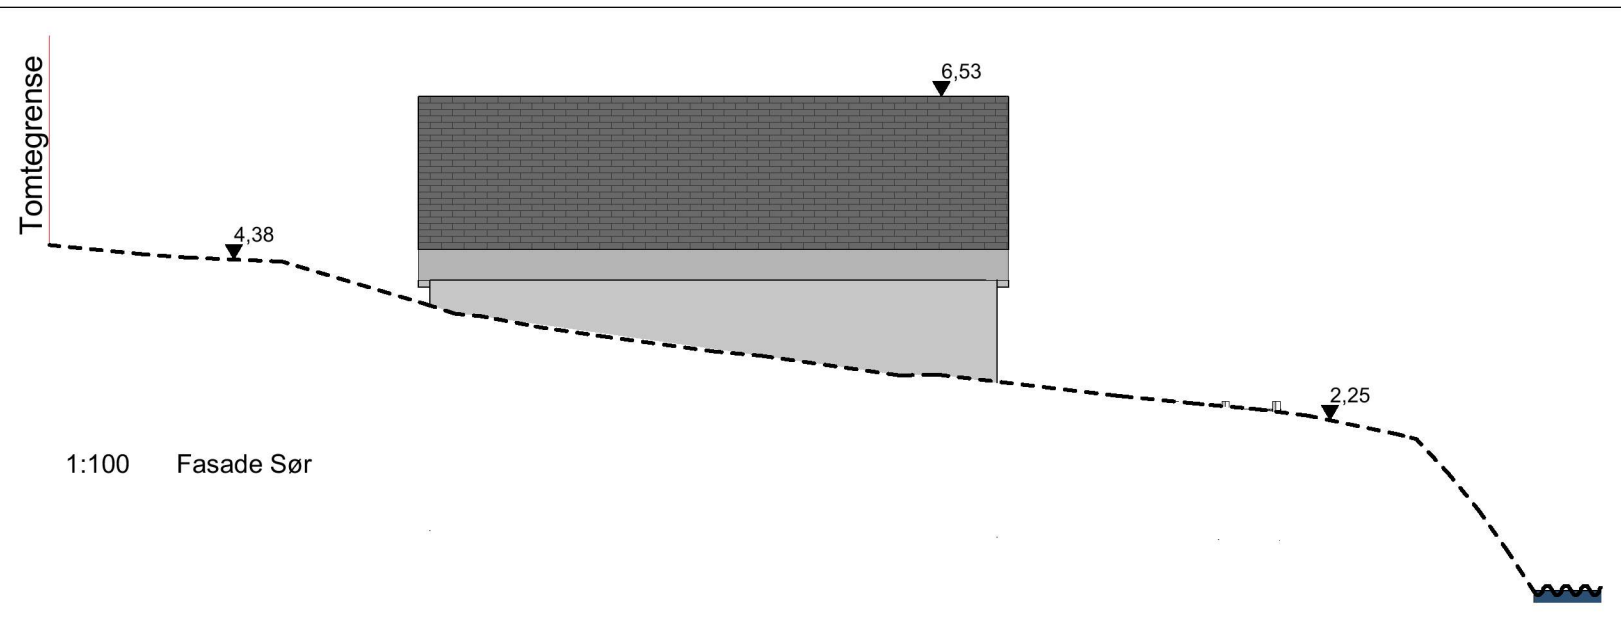


1:100 Fasade Sør

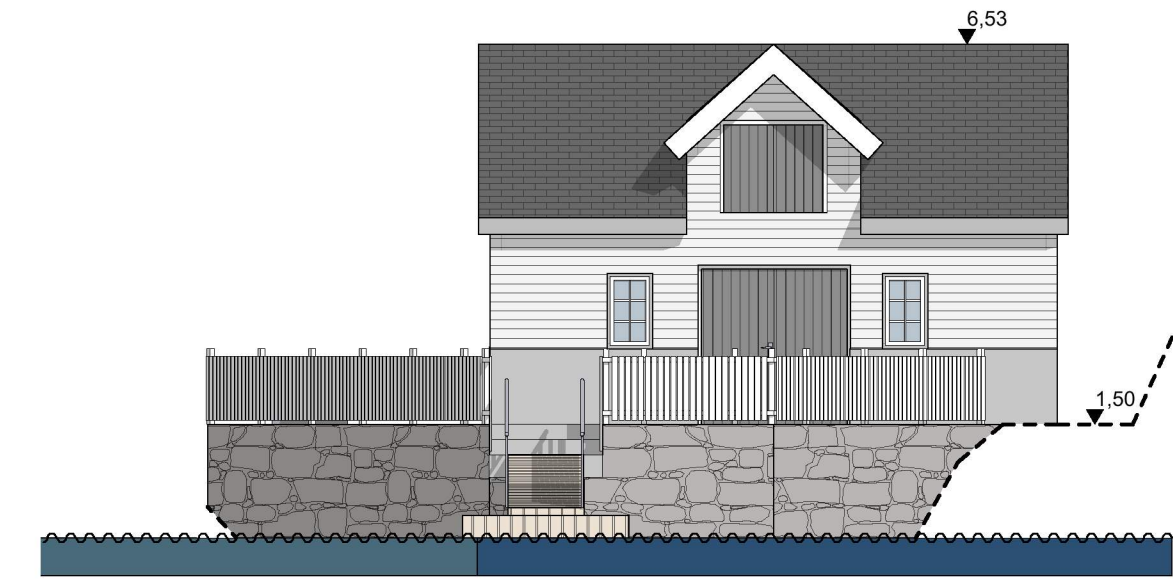

1:100 Fasade Nord (Kai)

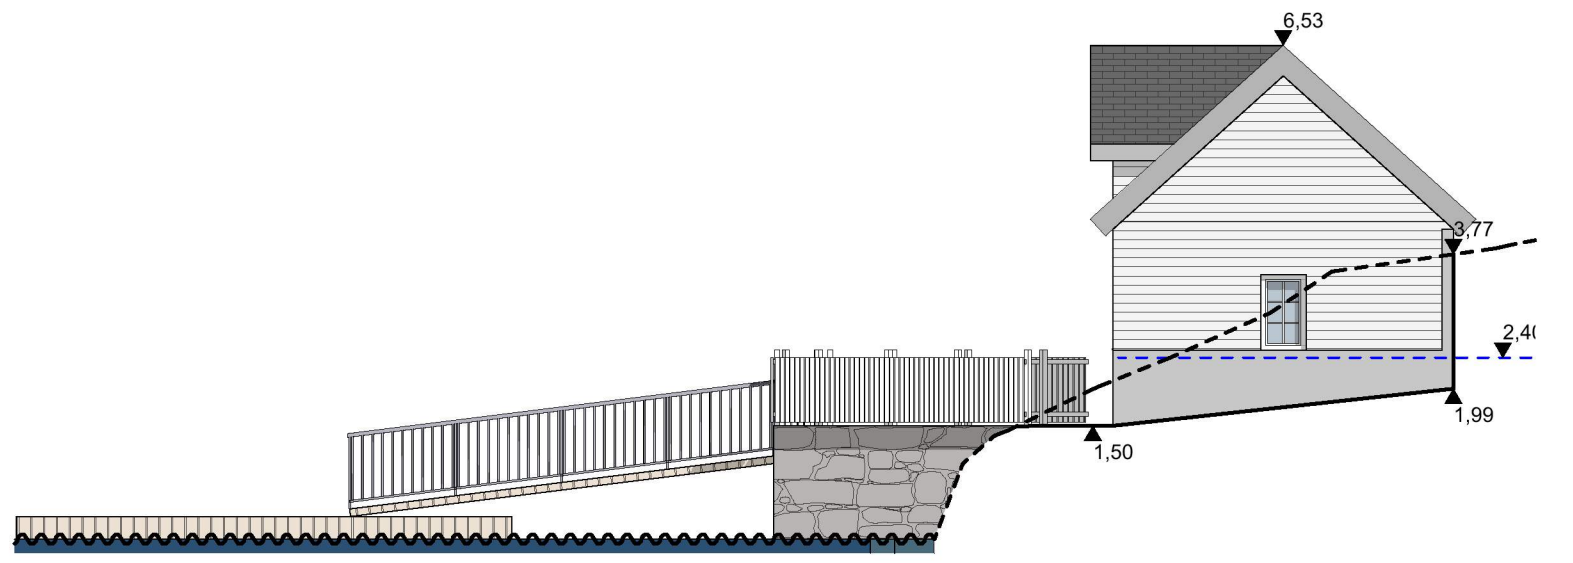

1:100 Fasade Vest

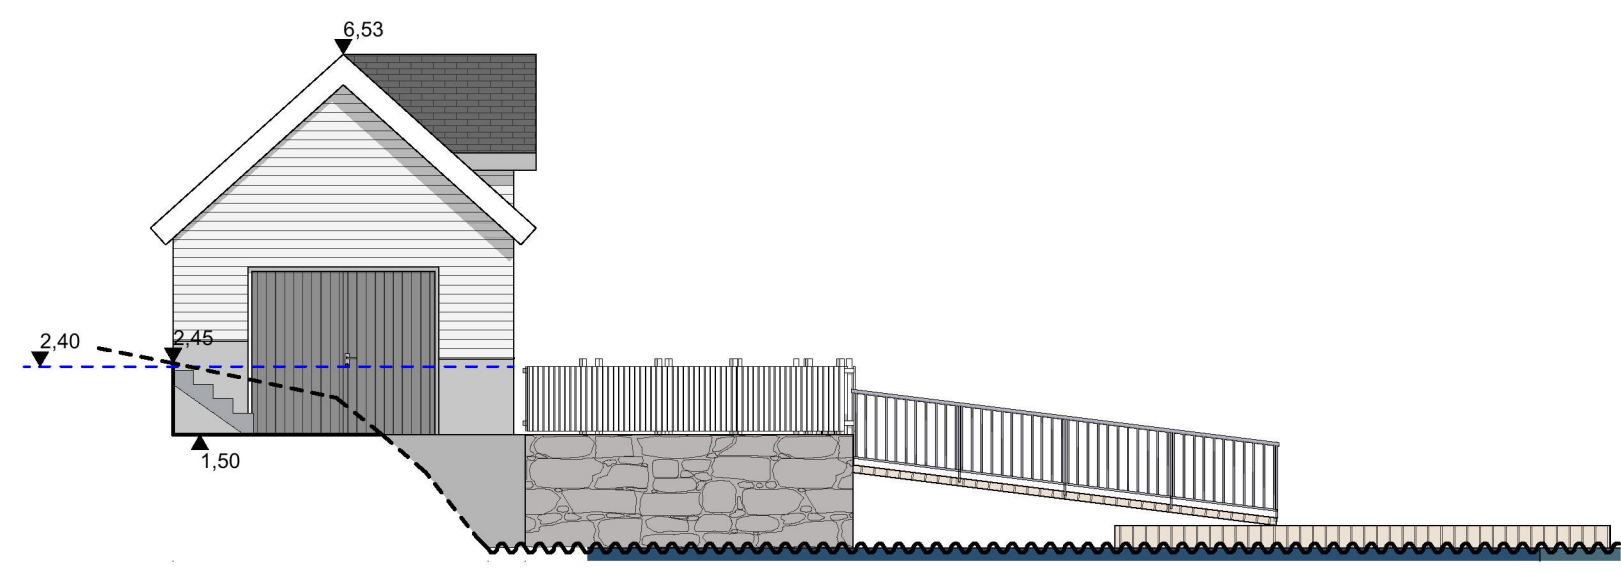

1:100 Fasade Øst

- - - - Gjennomsnittlig planert terreng	
- - - - Eksisterende terreng	
— — — — Nytt terreng	
Kote: Angitte kotehøyder viser m.o.h etter NN2000	
Prosjekt: <b>Lyngnesveien 20: Naust, kai, utfylling sjø, landgang og flytebrygge</b>	Sign.: RE Prosjektnr.: 2022382
Tiltakshaver: Erik Saltvold Odins veg 30, 5221 nesttun	Gnr./Bnr./Festenr.: 354/158
Prosjekterende: Din Boligsøknad AS Liteåsvegen 49 5132 Nyborg	 Din Boligsøknad Din Boligsøknad AS
© Alle rettigheter tilhører utførende for prosjektering, kopiering eller bruk av disse tegningene er forbudt uten skriftlig samtykke	
Tegning - Byggesøknad: <b>Fasader (Rev 1)</b>	Dato: 24.01.2023 Målestokk: 1:100
Byggesøknadstegninger, kun til bruk ved byggesøknad	Tegningsnr.: E3-01 Rev.: 1