




Mur A-1

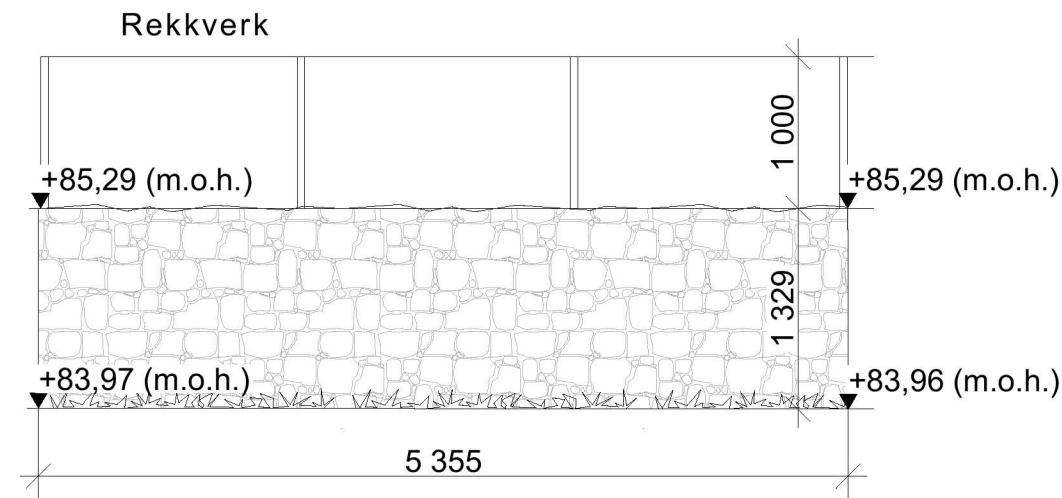


Mur A-2

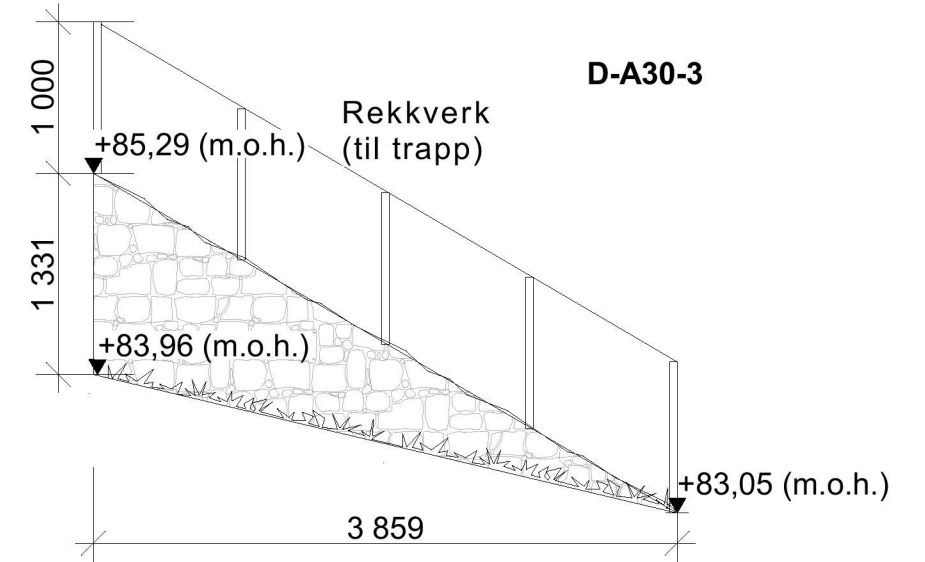


Mur A-3

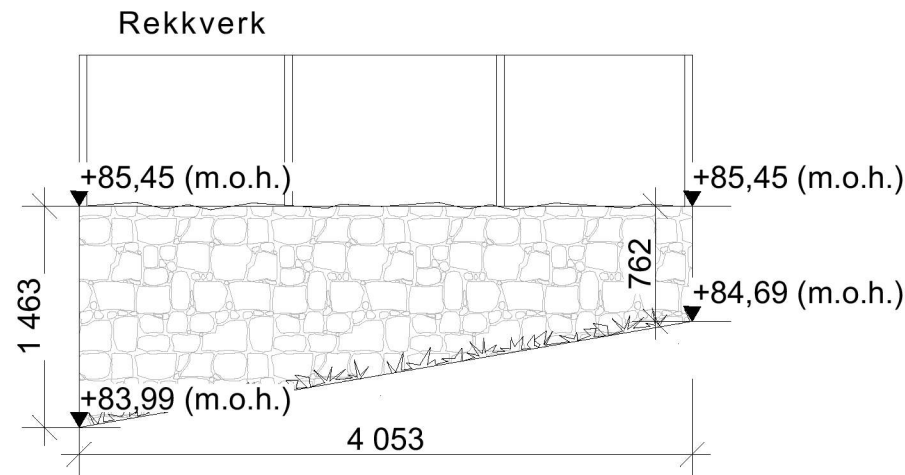


Mur B-1

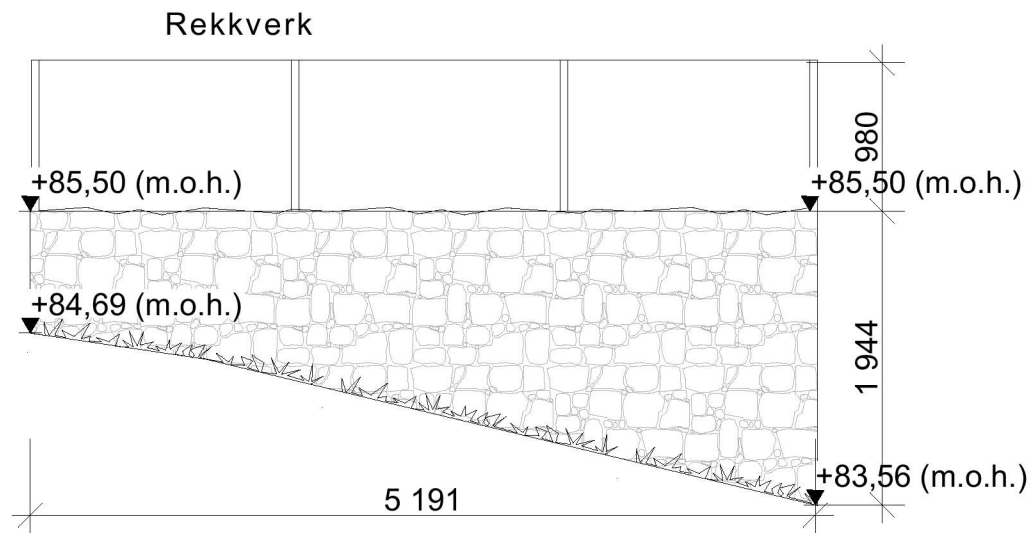

Mur B-2

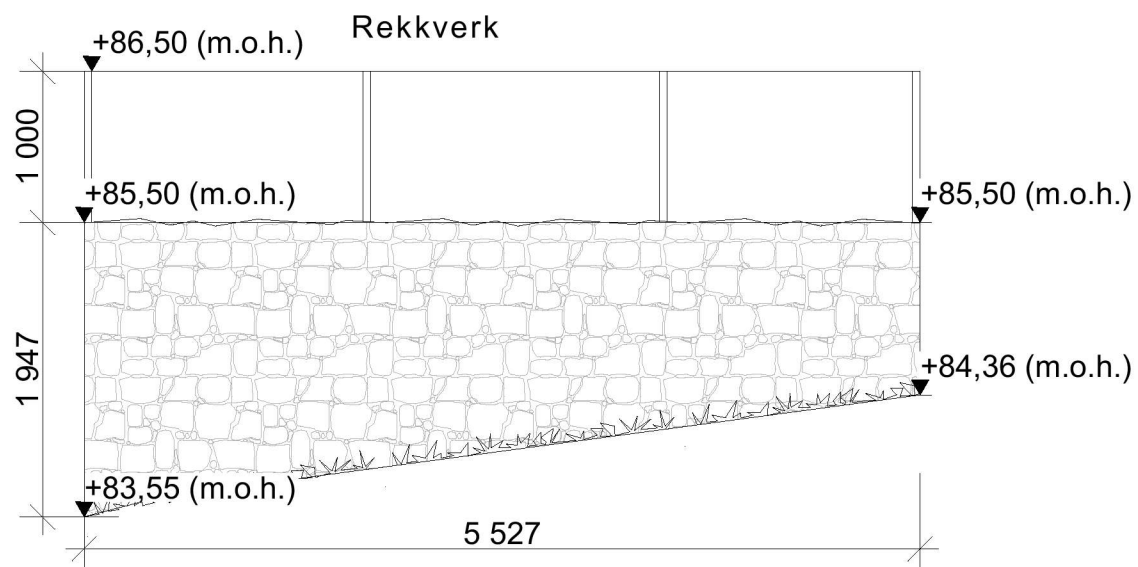

Mur B-3

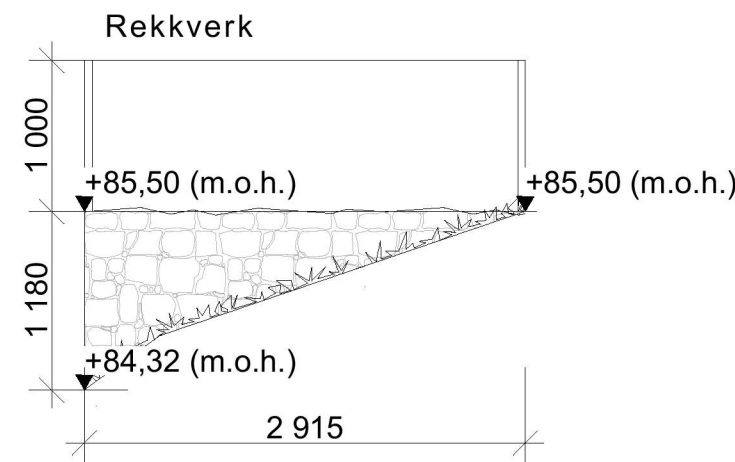

Mur B-4

Revisjoner			
Rev	Beskrivelse	Dato	Sign
E	Oppdaterte murprofiler etter endringa av avkjørsle	26.07.22	KSN
D	Sidekontroll	20.01.22	LAH
C	Markert rekkverk og komplimentert med målsetting.	18.01.22	KN
B	Endret murer utomhus	25.11.21	OBK

Fase
Søknadstegninger



Tiltakshaver
Bolig og Eiendom AS
Sign. KSN
Dato 26.07.2022

Prosjekt
Ny Tomannsbolig
Kontroll PKT
Dato 26.07.2022

Tegningsnr.:
2021150A30-3
Målestokk
1:50

Kundenr.:
100207
Format
A3

Type tegning:
Murprofiler

I HENHOLD TIL LOVVERK ER DENNE TEGNINGEN ARKOCONSULT AS SIN EIENDOM. DENNE TEGNINGEN KAN IKKE BLI BRUKT, OFFENTLIGGJORT ELLER GIS VIDERE TIL TREDJEPART UTEN VÅRT SKRIFTLIGE SAMTYKKE. OVERTREDELSE AV DETTE KAN FØRE TIL SØKSMÅL. OBS! TEGNINGEN KAN PRINTES I FEIL SKALA. IKKE TA MÅL DIREKTE PÅ TEGNING. BRUK KUN OPPGITTE MÅL.

- Val av murtype er ikkje nødvendigvis bestemt, og er her berre illustrerende.