


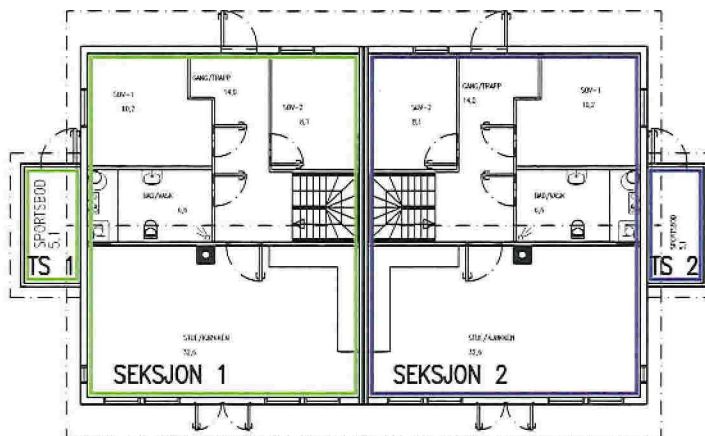

1. PLAN

SEKSJONERINGSBEGJÆRING
VEDLEGG 1
ALVER KOMMUNE
GNR. 424 BNR. 303
BYGGEÅR 2022
MÅLESTOKK: 1:200
DATO: 11.11.22
ADRESSE: NORDBØVEGEN
5937 BØVÅGEN

DATE/SIGN	OBS! • TEGNINGEN KAN PRINTES I FEIL SKALA • IKKE TA MÅL DIREKTE PÅ TEGNING • BRUK BARE OPPGITTE MÅL	I HENHOLD TIL UTVERK EX. BEHOLDNINGEN AROKOCONSULT AS SIN BEHOLDNING DENNE TEGNINGEN KAN IKKE BLI BRUKT. OFFENTLIGGJØRT ELLER GÅ VIDERE TIL TREKKEPART UTEN VÅRT SKRIFTLIGE SAMTYKKE. OVERTREDELSE AV DETTE KAN FØRSE SØKSMAAL	
	BOLIG & EIENDOM AS NORDBØVEGEN, 424/303, ALVER	REVISION/DATE:	
REV. DESCRIPTION	SEKSJONERING 1. PLAN	PROJECT NO.:	2022025
	 AROKOCONSULT AS, Postboks 103, 5291 Volestf. Tel.: 56390003 – Fax.: 56191130 – Mob.: 93241511 Mail: post@arkoconsult.no – Org.nr.: 918269665 MVA	DRAWING NO.:	20722025A05
		SCALE: 1:200	FORMAT: A4
		DRAWN: PKT	DATE: 11.11.22
		CHECKED: LAH	DATE: 14.02.22