

Kunde:

Ventsislav Teodosiev

Prosjektnavn:

HAUGVEGEN 7

Prosjekt:

4622

Prosjektstatus:

Ferdig

Prosjektdato:

20.12.2022


Prosjektopplysninger:

- Nytt påbygg på eksisterende hus 14,5 m x 7,3 m
- Eksisterende kotehøyde på møne 39,30 moh ny mønehøyde 40,72 moh.





Sør/Øst
1 : 100

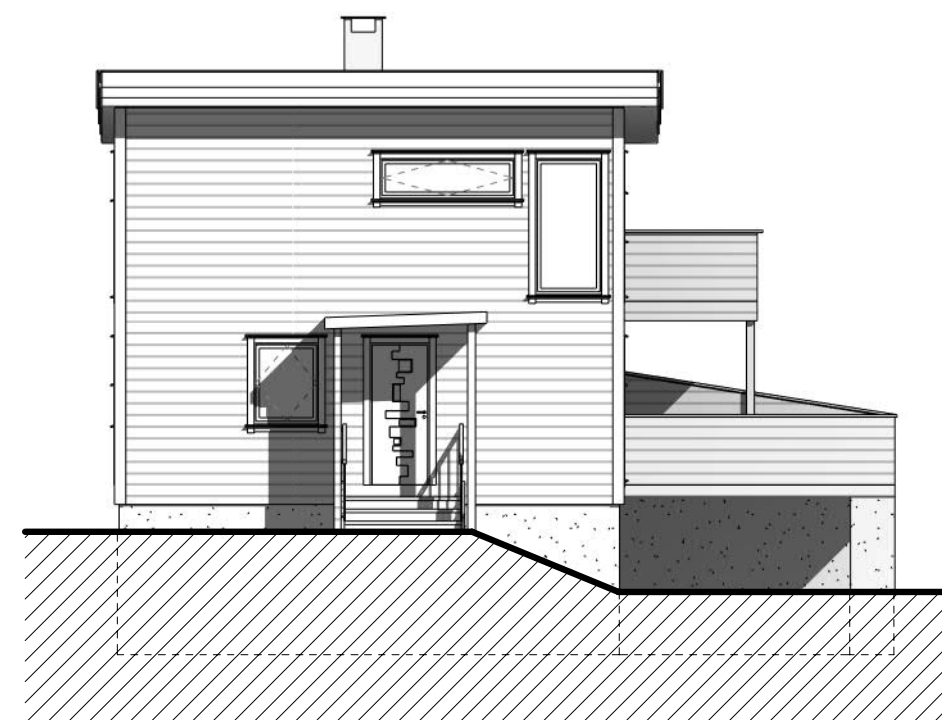

Sør/Vest
1 : 100




Rev.	Revisjonen gjelder	Utført	Kontr.	Dato
	Ventsislav Teodosiev HAUGVEGEN 7	Målestokk	Dato	20.12.2022
		1 : 100	Tegnet	Jameson
			Kontr.	Skaar
	Fasade Sør/Øst & Sør/Vest 4631-188/284	Arkstørrelse	Prosjektnr.	4622
		Tegningsnr.	Rev.	
		A100		

20.12.2022 10:45:36



Nord/Vest
1 : 100

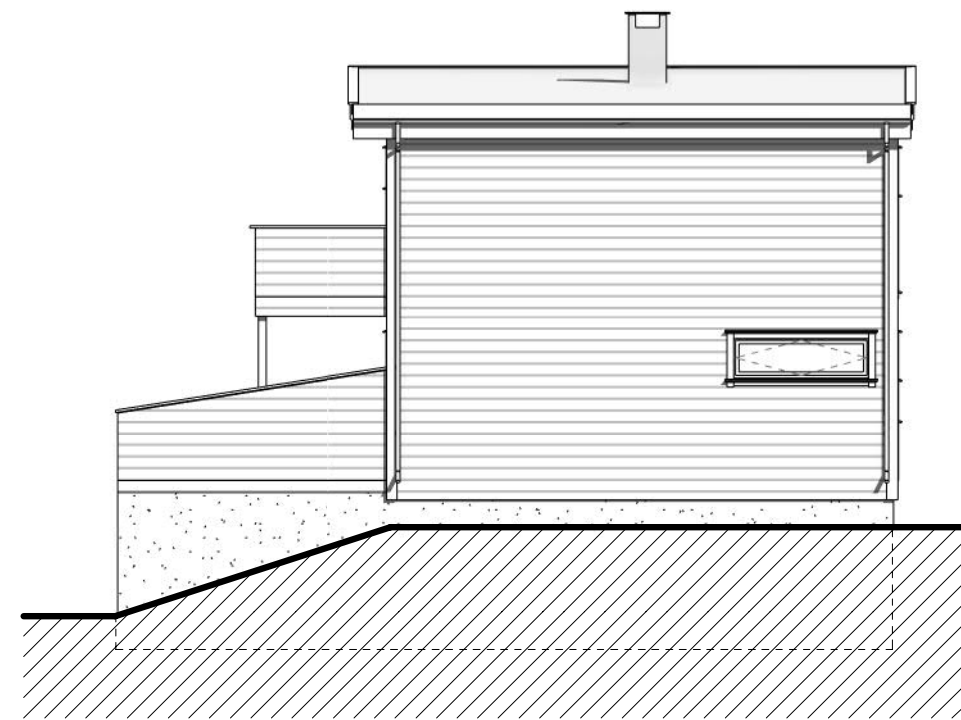


Nord/Øst
1 : 100



Rev.	Revisjonen gjelder	Utført	Kontr.	Dato
	Ventsislav Teodosiev HAUGVEGEN 7	Målestokk 1 : 100	Dato	20.12.2022
	Fasade Nord/Vest & Nord/Øst 4631-188/284	Arkstørrelse	Tegnet Kontr.	Jameson Skaar
		Tegningsnr.	Prosjektnr.	4622
		A101	Rev.	

20.12.2022 10:45:37

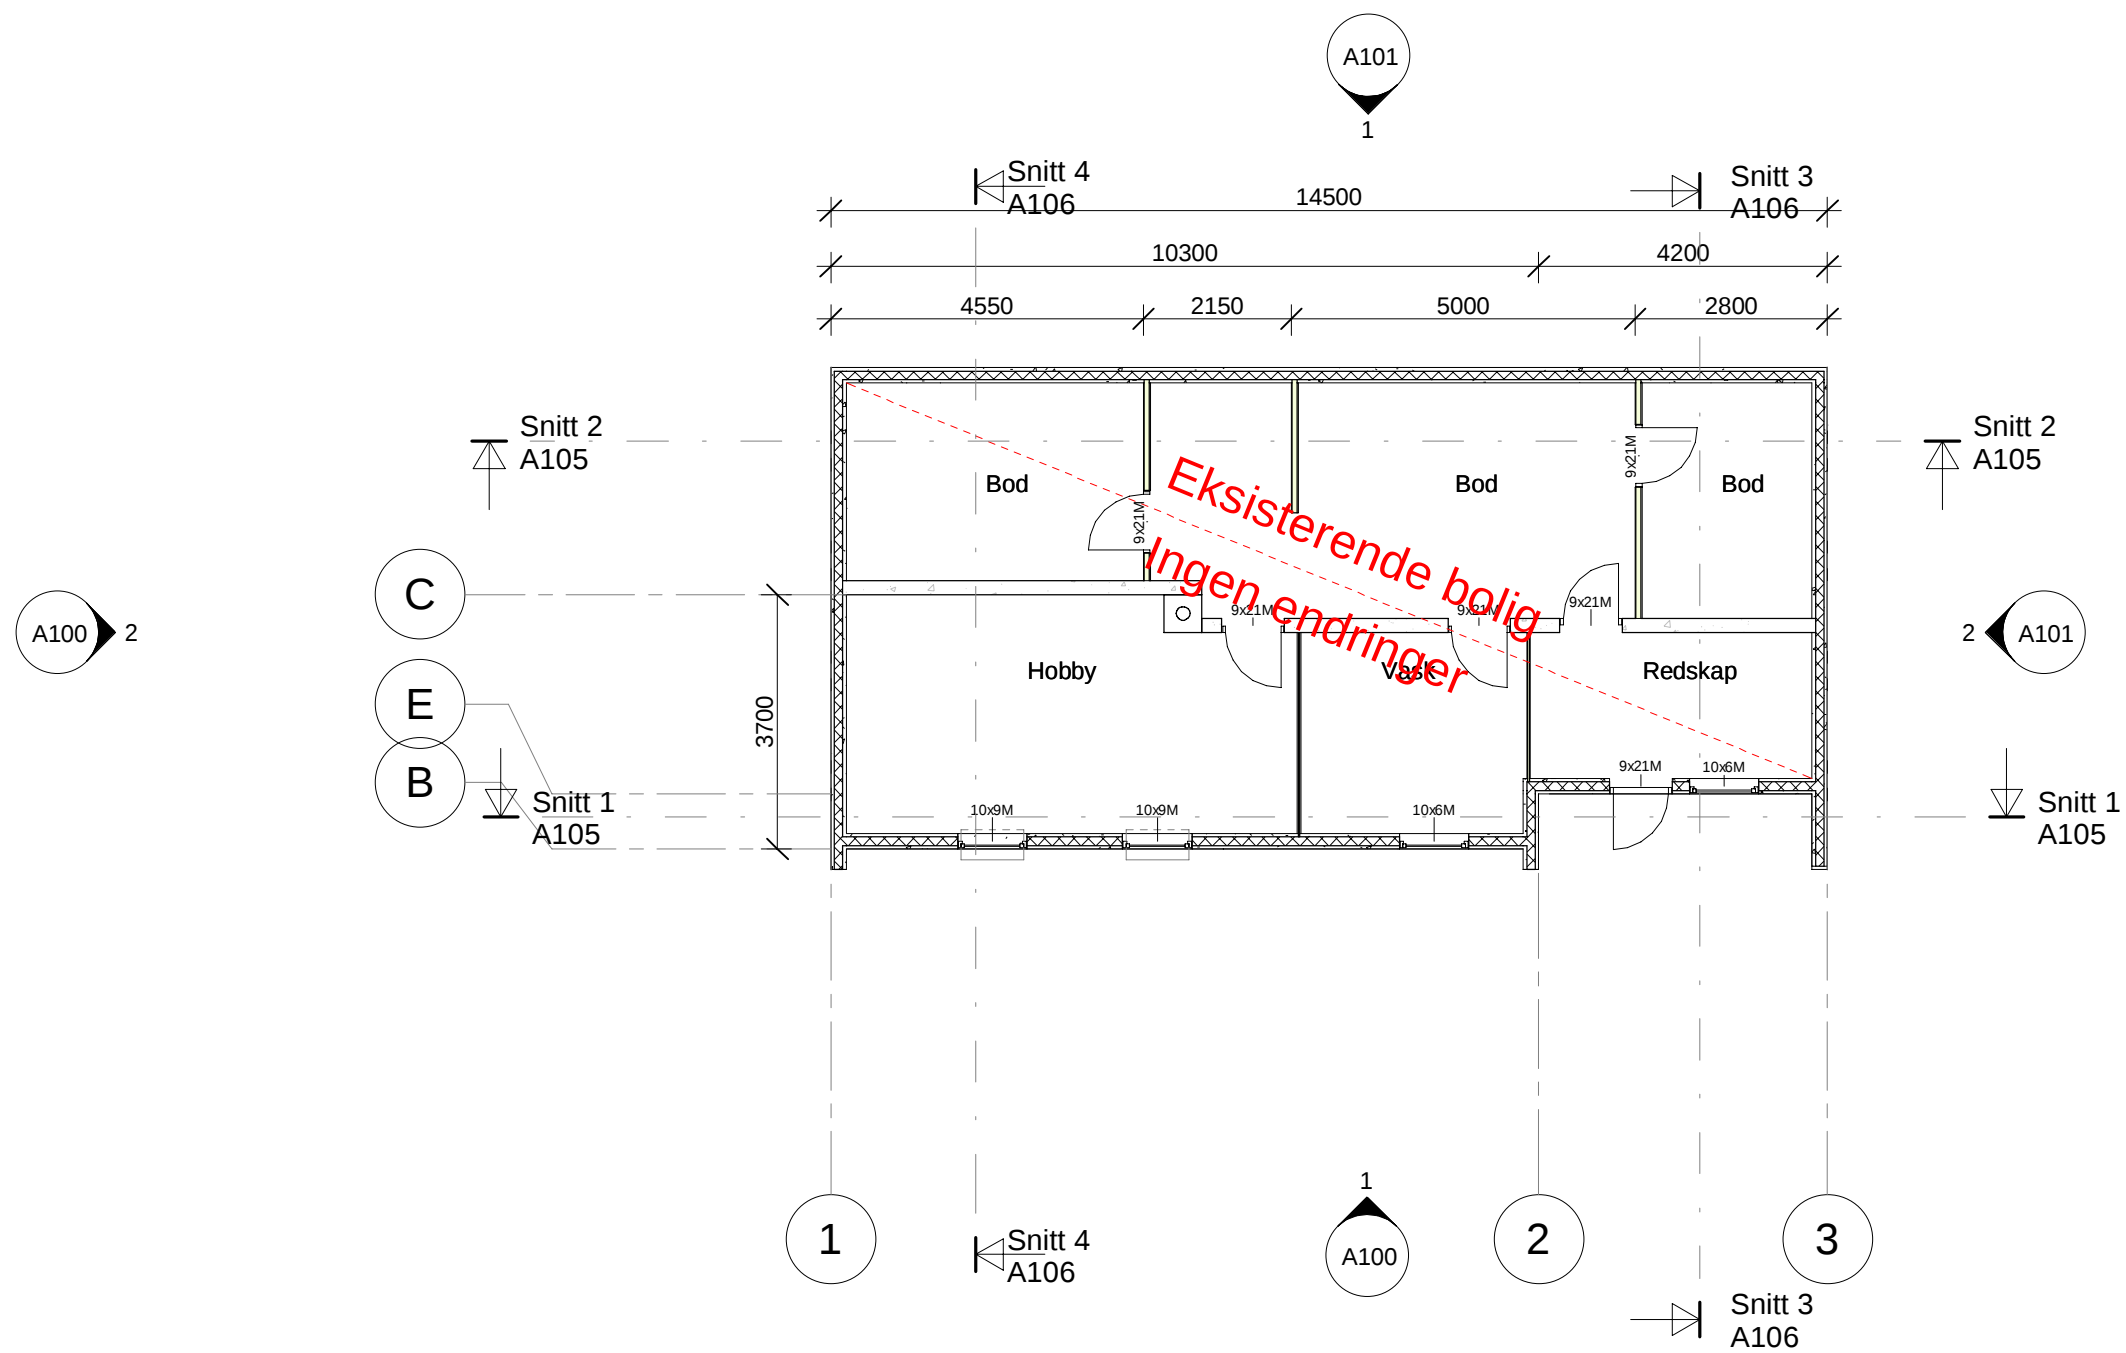


Tomt	918,30 m ²
Eksisterende BYA	138,05 m ²
Ny BYA	138,05 m ²
Eksisterende BRA	
1.etg	99,40 m ²
Ny BRA	
1.etg eksisterende	99,40 m ²
2.etg Nytt påbygg	99,40 m ²
Ny BRA	198,80 m ²

Arealer og mål er hentet fra tegningsgrunnlag og kan avvike fra stedlige forhold



Rev.	Revisjonen gjelder	Utført	Kontr.	Dato
	Ventsislav Teodosiev	Dato	20.12.2022	
	HAUGVEGEN 7	Tegnet	Jameson	
		Kontr.	Skaar	
	Plantegning 0.etg kjeller	Arkstørrelse	Prosjektnr.	4622
	4631-188/284	Tegningsnr.	A102	
		Rev.		

20.12.2022 10:45:37

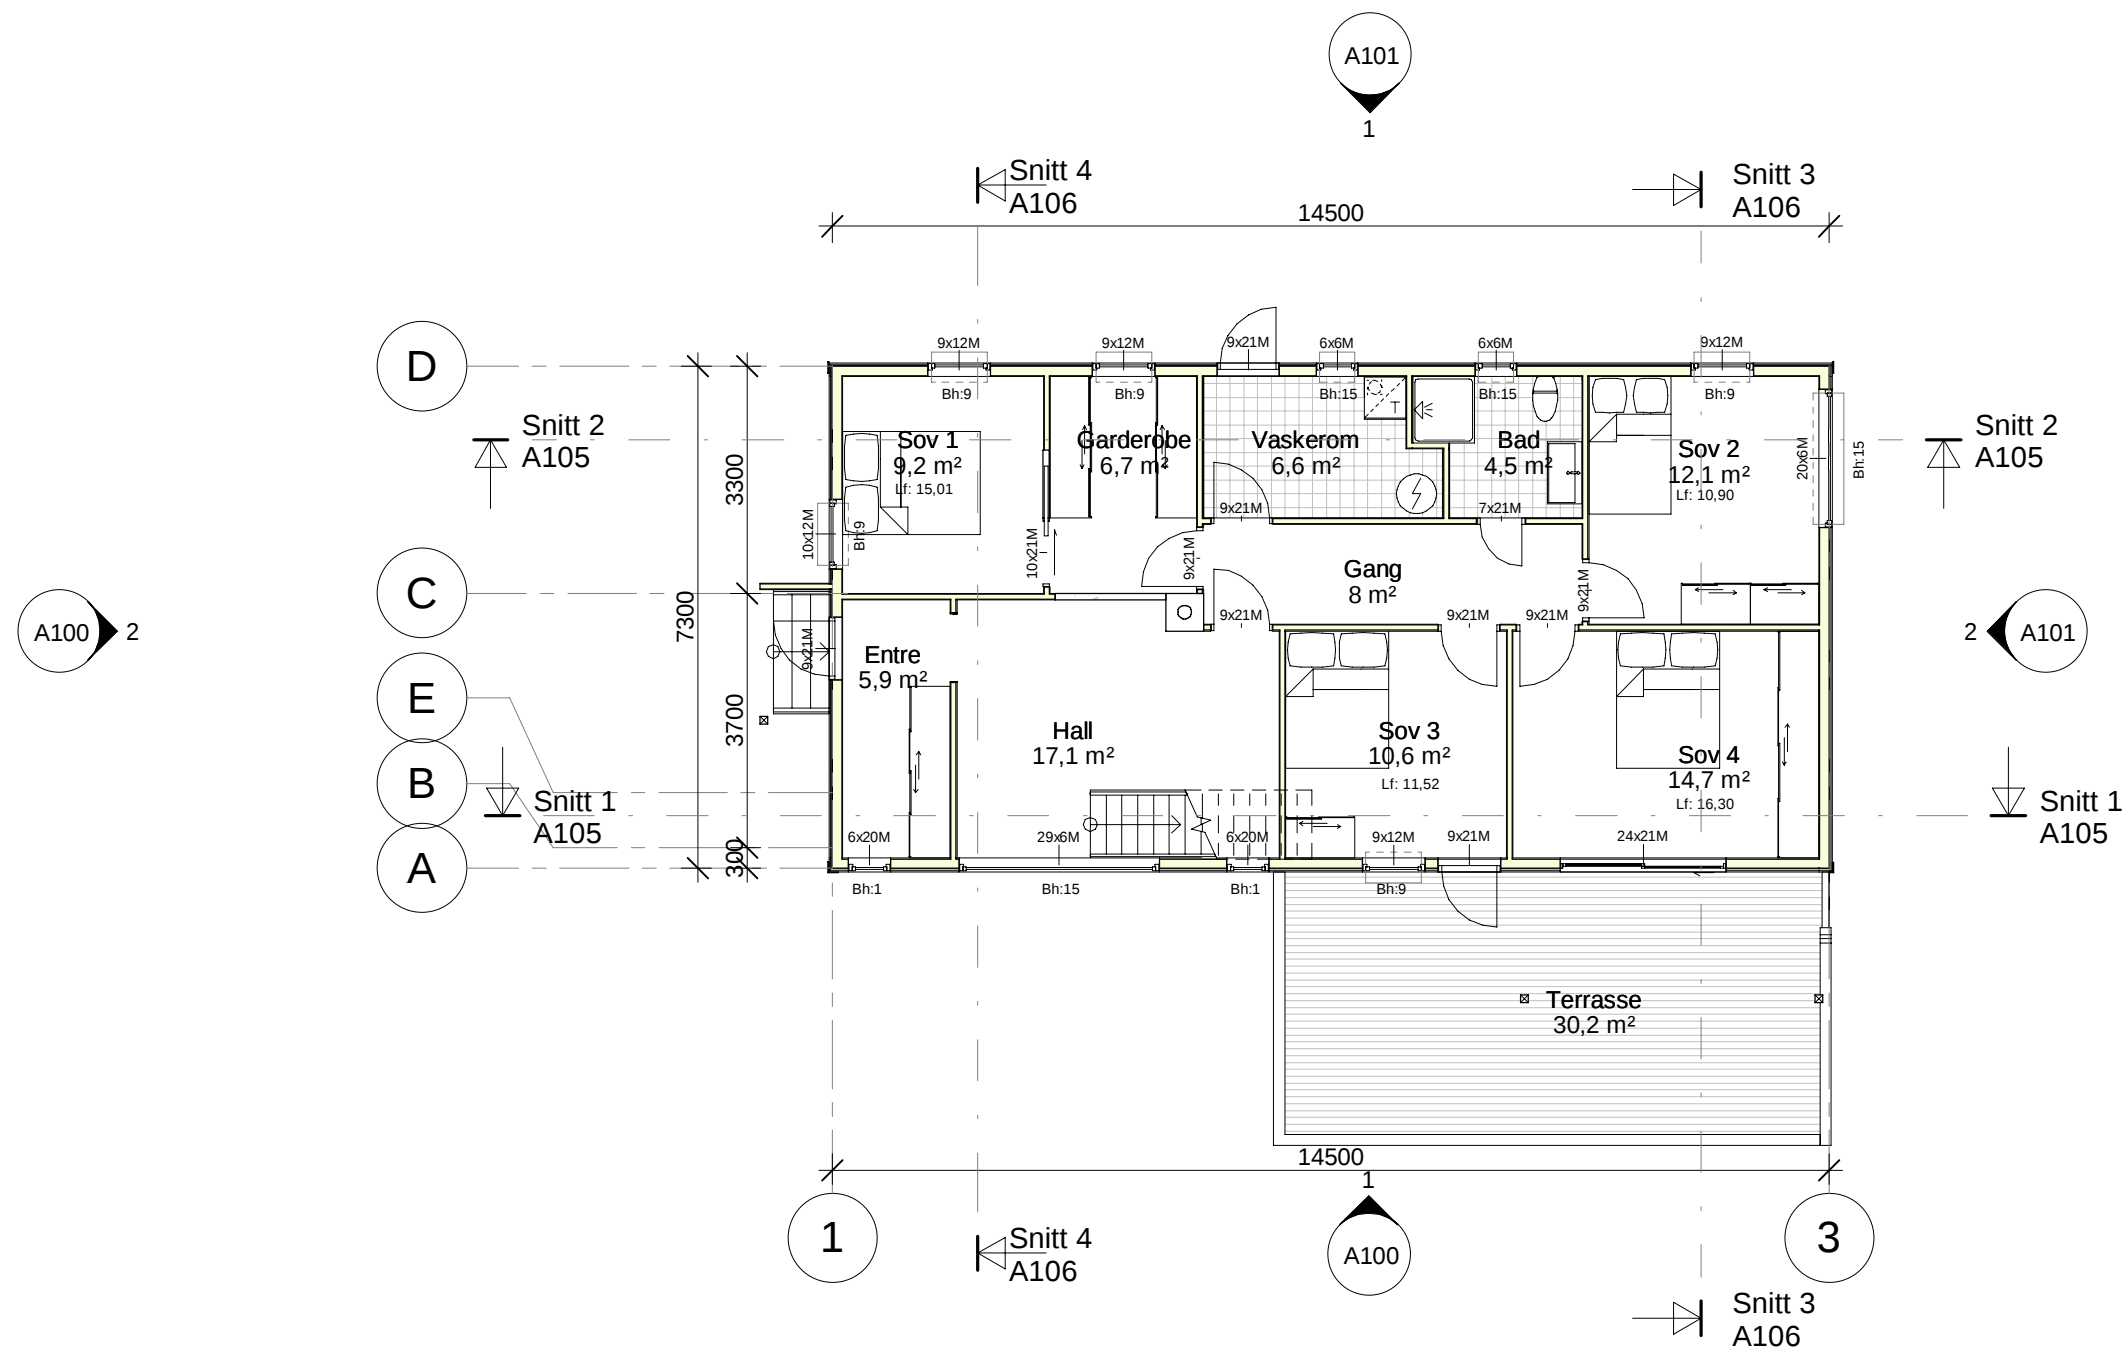


Tomt	918,30 m ²
Eksisterende BYA	138,05 m ²
Ny BYA	138,05 m ²
Eksisterende BRA	
1.etg	99,40 m ²
Ny BRA	
1.etg eksisterende	99,40 m ²
2.etg Nytt påbygg	99,40 m ²
Ny BRA	198,80 m ²

Arealer og mål er hentet fra tegningsgrunnlag og kan avvike fra stedlige forhold



Rev.	Revisjonen gjelder	Utført	Kontr.	Dato
	Ventsislav Teodosiev	Dato	20.12.2022	
	HAUGVEGEN 7	Tegnet	Jameson	
		Kontr.	Skaar	
	Plantegning 1 etg	Arkstørrelse	Prosjektnr. 4622	
	4631-188/284	Tegningsnr.	A103	
		Rev.		

20.12.2022 10:45:38

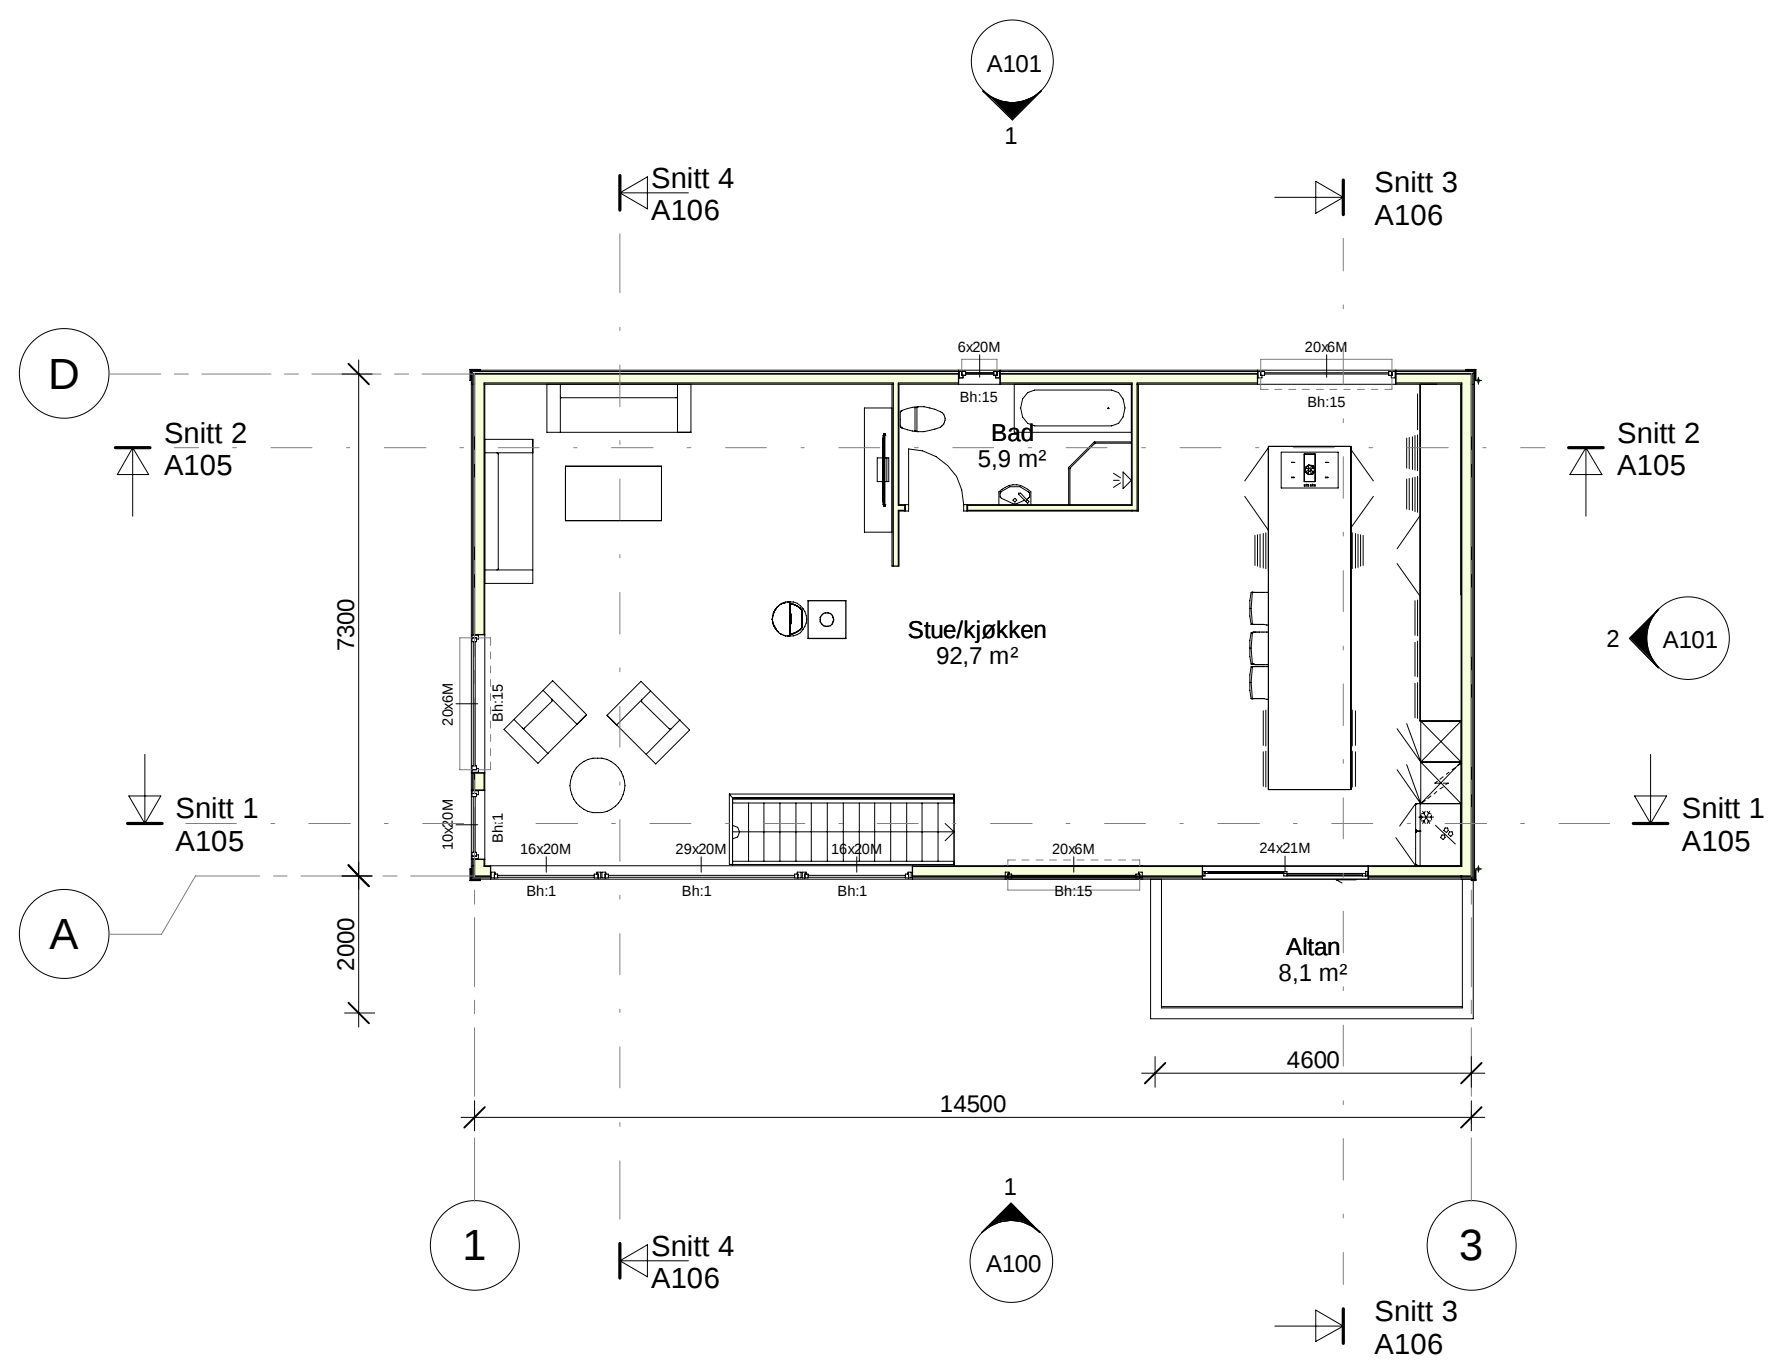


Tomt	918,30 m ²
Eksisterende BYA	138,05 m ²
Ny BYA	138,05 m ²
Eksisterende BRA 1.etg	99,40 m ²
Ny BRA 1.etg eksisterende	99,40 m ²
2.etg Nytt påbygg	99,40 m ²
Ny BRA	198,80 m ²

Arealer og mål er hentet fra tegningsgrunnlag og kan avvike fra stedlige forhold




Rev.	Revisjonen gjelder	Utført	Kontr.	Dato
	Ventsislav Teodosiev	Dato	20.12.2022	
	HAUGVEGEN 7	Tegnet	Jameson	
		Kontr.	Skaar	
	Plantegning 2.etg	Arkstørrelse	Prosjektnr. 4622	
	4631-188/284	Tegningsnr.	A104	
		Rev.		


20.12.2022 10:45:38

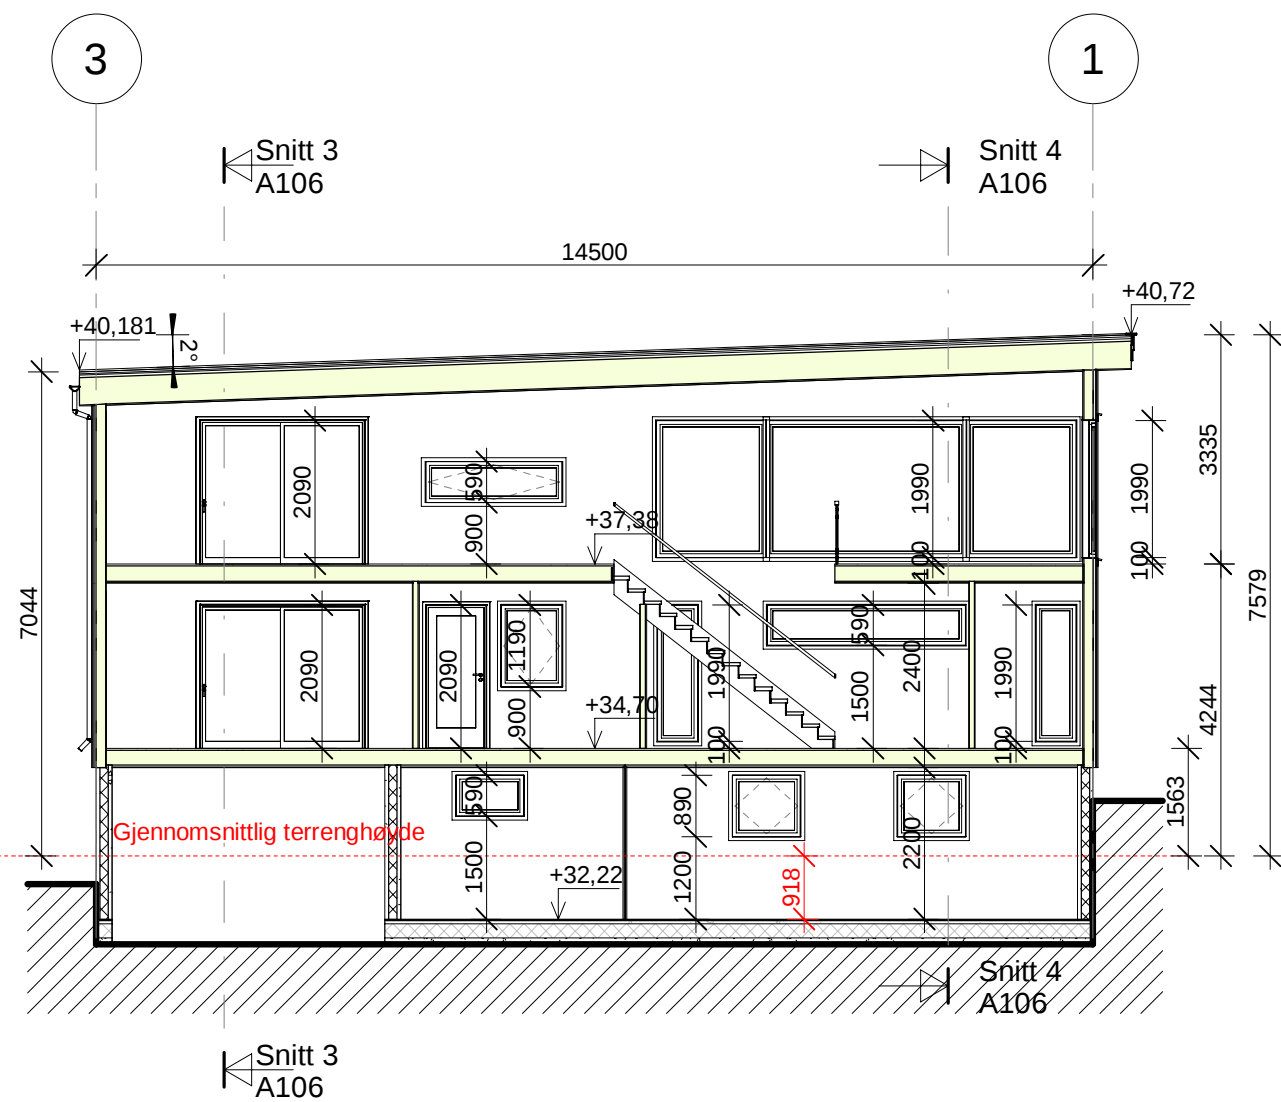


Snitt 1
1 : 100

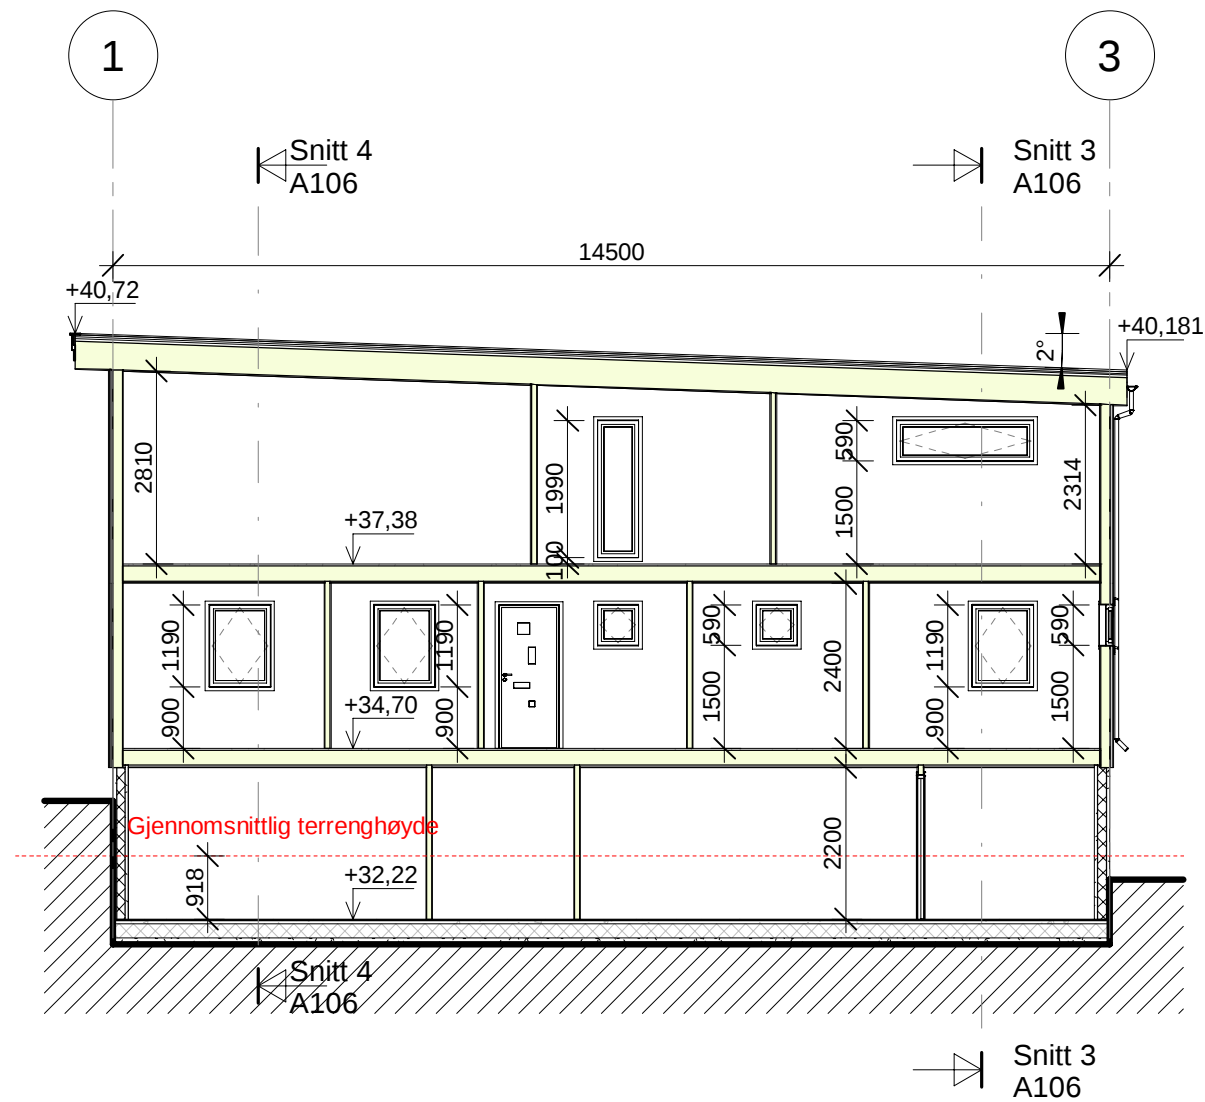


Snitt 2
1 : 100

	Rev.	Revisjonen gjelder	Utført	Kontr.	Dato
	Ventsislav Teodosiev HAUGVEGEN 7		Målestokk	Dato	20.12.2022
	Snitt 1 & 2 4631-188/284		1 : 100	Tegnet	Jameson
			Arkstørrelse	Kontr.	Skaar
		Tegningsnr.	Prosjektnr.	4622	Rev.
		A105			

20.12.2022 10:45:38

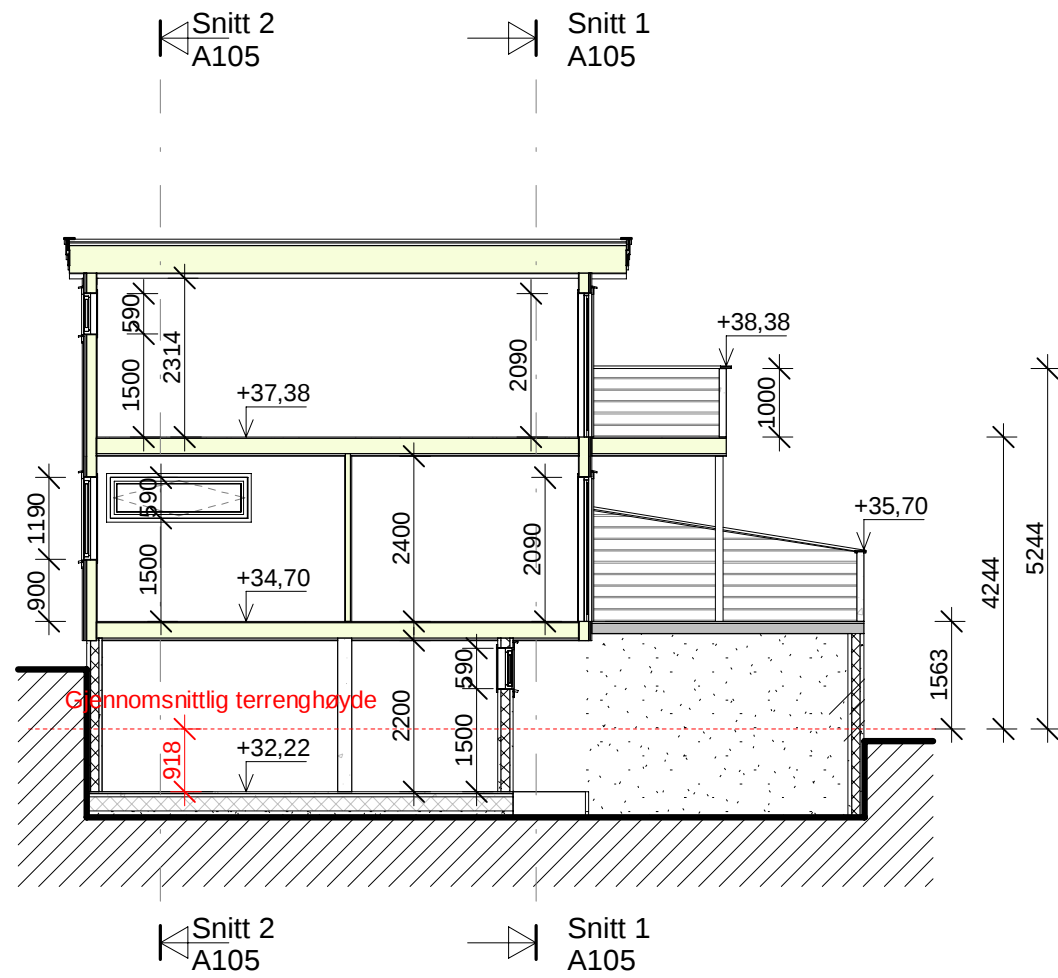

Snitt 3
1 : 100

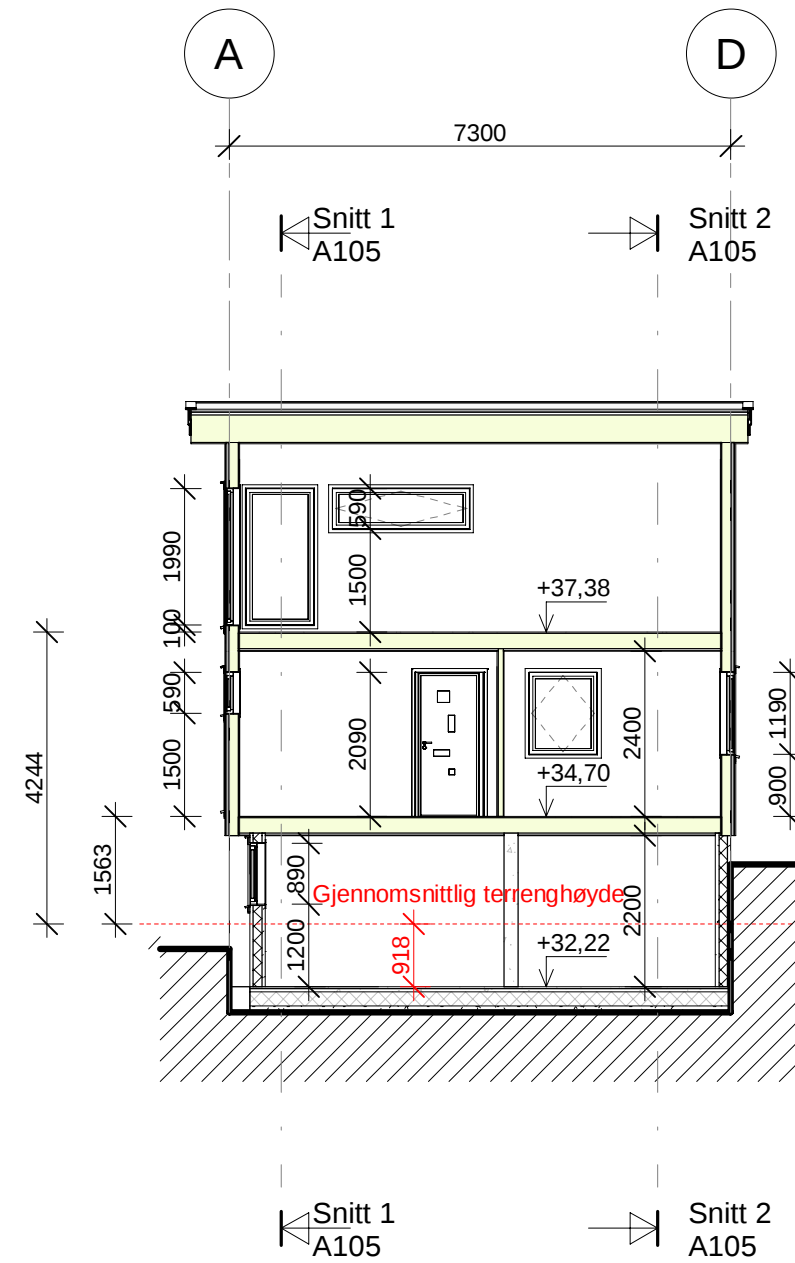

Snitt 4
1 : 100



Rev.	Revisjonen gjelder	Utført	Kontr.	Dato
	Ventsislav Teodosiev HAUGVEGEN 7	Dato	20.12.2022	
	Snitt 3 & 4 4631-188/284	Tegnet	Jameson	
		Kontr.	Skaar	
		Arkstørrelse	Prosjektnr.	4622
		Tegningsnr.	Rev.	
		A106		

20.12.2022 10:45:39