


Terrenzschnitt A

1:200

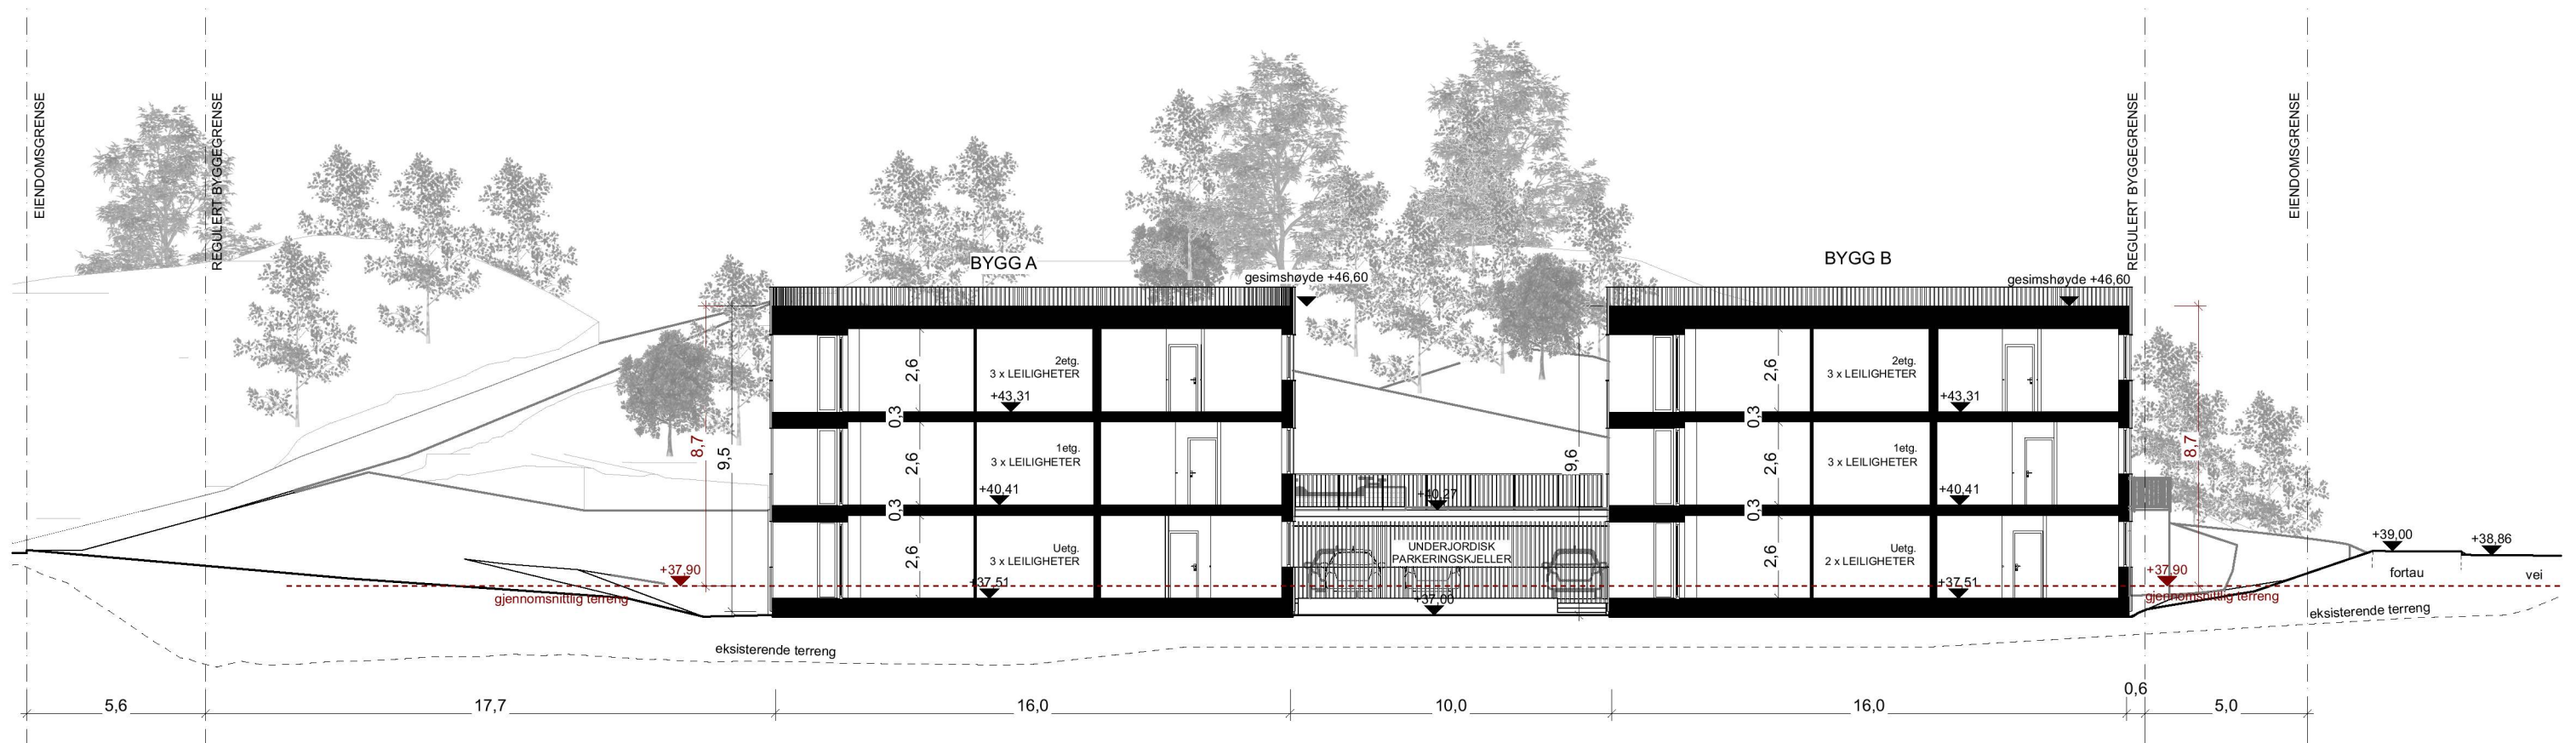

Terrenzschnitt B

1:200



### Mjåtveitmarka B7

Mjåtveitstø 7, 5918 Frekhaug  
tiltakshaver: Mjåtveitmarka B16 AS

NBI: Tegninger/konseptet er Tysse Land Arkitektur AS sin eiendom og tilhørende rettigheter iht til ländsverkloven inntil noe annet er avtalt/kontraktfestet.

Fase:  
Søknadstegninger

Type tegning:  
Terrenzschnitt A og B

Gnr/Bnr:  
322/190

Prosjektnr.:  
2210

Rev.nr.:

Tegningsnr.:  
A30-01

Dato revidert:  
26.01.2023

sign: kontroll:  
J.S. M.T.

Dato opprettet:  
08.12.2022

Målestokk:  
1:200 (A3)

Tysse Land Arkitektur AS  
Strandgaten 19  
5013 Bergen

magnar@tyark.no  
909 55 119

tyark