

## Naboerklæring

Vedrørende avstand til nabogrense i samsvar med Plan- og bygningsloven § 29-4.

Eier av gnr/bnr 108/377 i Alver kommune, Ann Christine Stene, erklærer med dette at det kan utføres mindre terrengjusteringer på naboeiendom gnr/bnr 108/376, som vist i vedlagt situasjon, datert 23.08.2022. Terrengjusteringer kan utføres inn mot felles grense, som vist i vedlagt situasjon.

Signatur



Ann Christine Stene


F.nr: 160466

Underskrift av eier av gnr/bnr 108/377 i Alver kommune



# Vedlegg D-1

Rev. 0

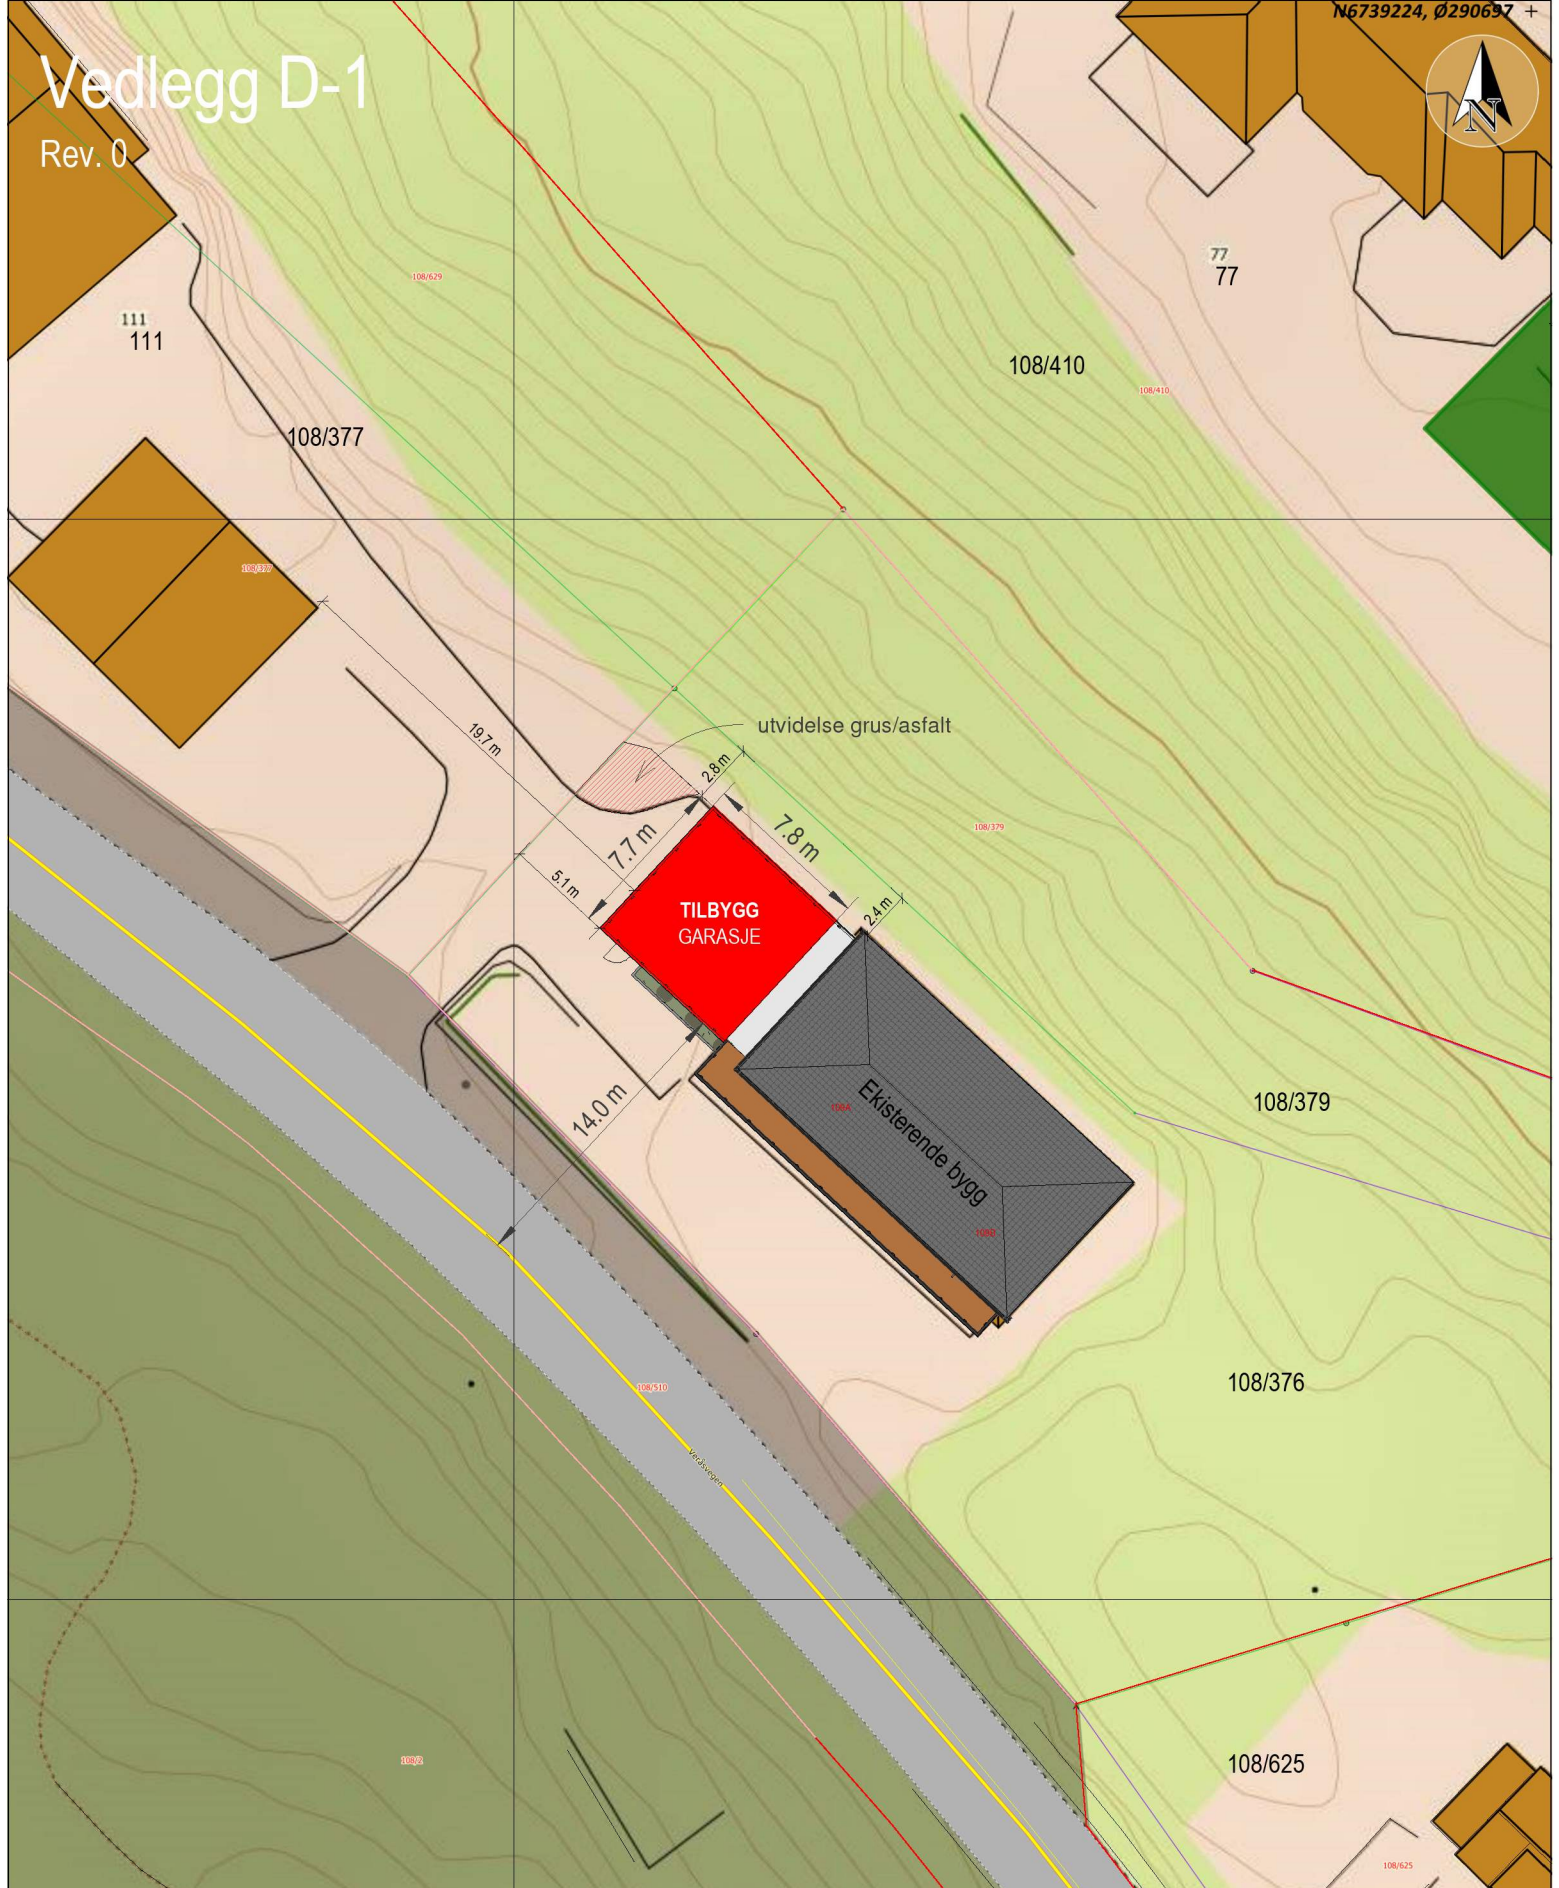

Situasjonskart

Dato: 23-08-2022



Målestokk: 1:350



# Verifikasjon

Transaksjon 09222115557485909482

## Dokument

**Q Erklæring vedr. avstand til nabogrense, 108-377**

Hoveddokument

2 sider

*Initiert på 2023-01-26 09:24:06 CET (+0100) av Jakob*

*Aglen (JA)*

*Ferdigstilt den 2023-01-26 10:09:06 CET (+0100)*

## Initiativtaker

**Jakob Aglen (JA)**

Helgesen Tekniske Bygg

Organisasjonsnr. 920 298 486

*jakob.aglen@htb.no*

+4598653144

## Signerende parter

**Ann Christine Stene (ACS)**

*anhste@hotmail.com*

+4798431818



*Signert 2023-01-26 10:09:06 CET (+0100)*

Denne verifiseringen ble utstedt av Scrive. Informasjon i kursiv har blitt verifisert trygt av Scrive. For mer informasjon/bevis som angår dette dokumentet, se de skjulte vedleggene. Bruk en PDF-leser, som Adobe Reader, som kan vise skjulte vedlegg for å se vedleggene. Vennligst merk at hvis du skriver ut dokumentet, kan ikke en utskrevet kopi verifiseres som original i henhold til bestemmelsene nedenfor, og at en enkel utskrift vil være uten innholdet i de skjulte vedleggene. Den digitale signeringsprosessen (elektronisk forsegling) garanterer at dokumentet og de skjulte vedleggene er originale, og dette kan dokumenteres matematisk og uavhengig av Scrive. Scrive tilbyr også en tjeneste som lar deg automatisk verifisere at dokumentet er originalt på: <https://scrive.com/verify>

