


① Fasade nordøst  
1 : 200

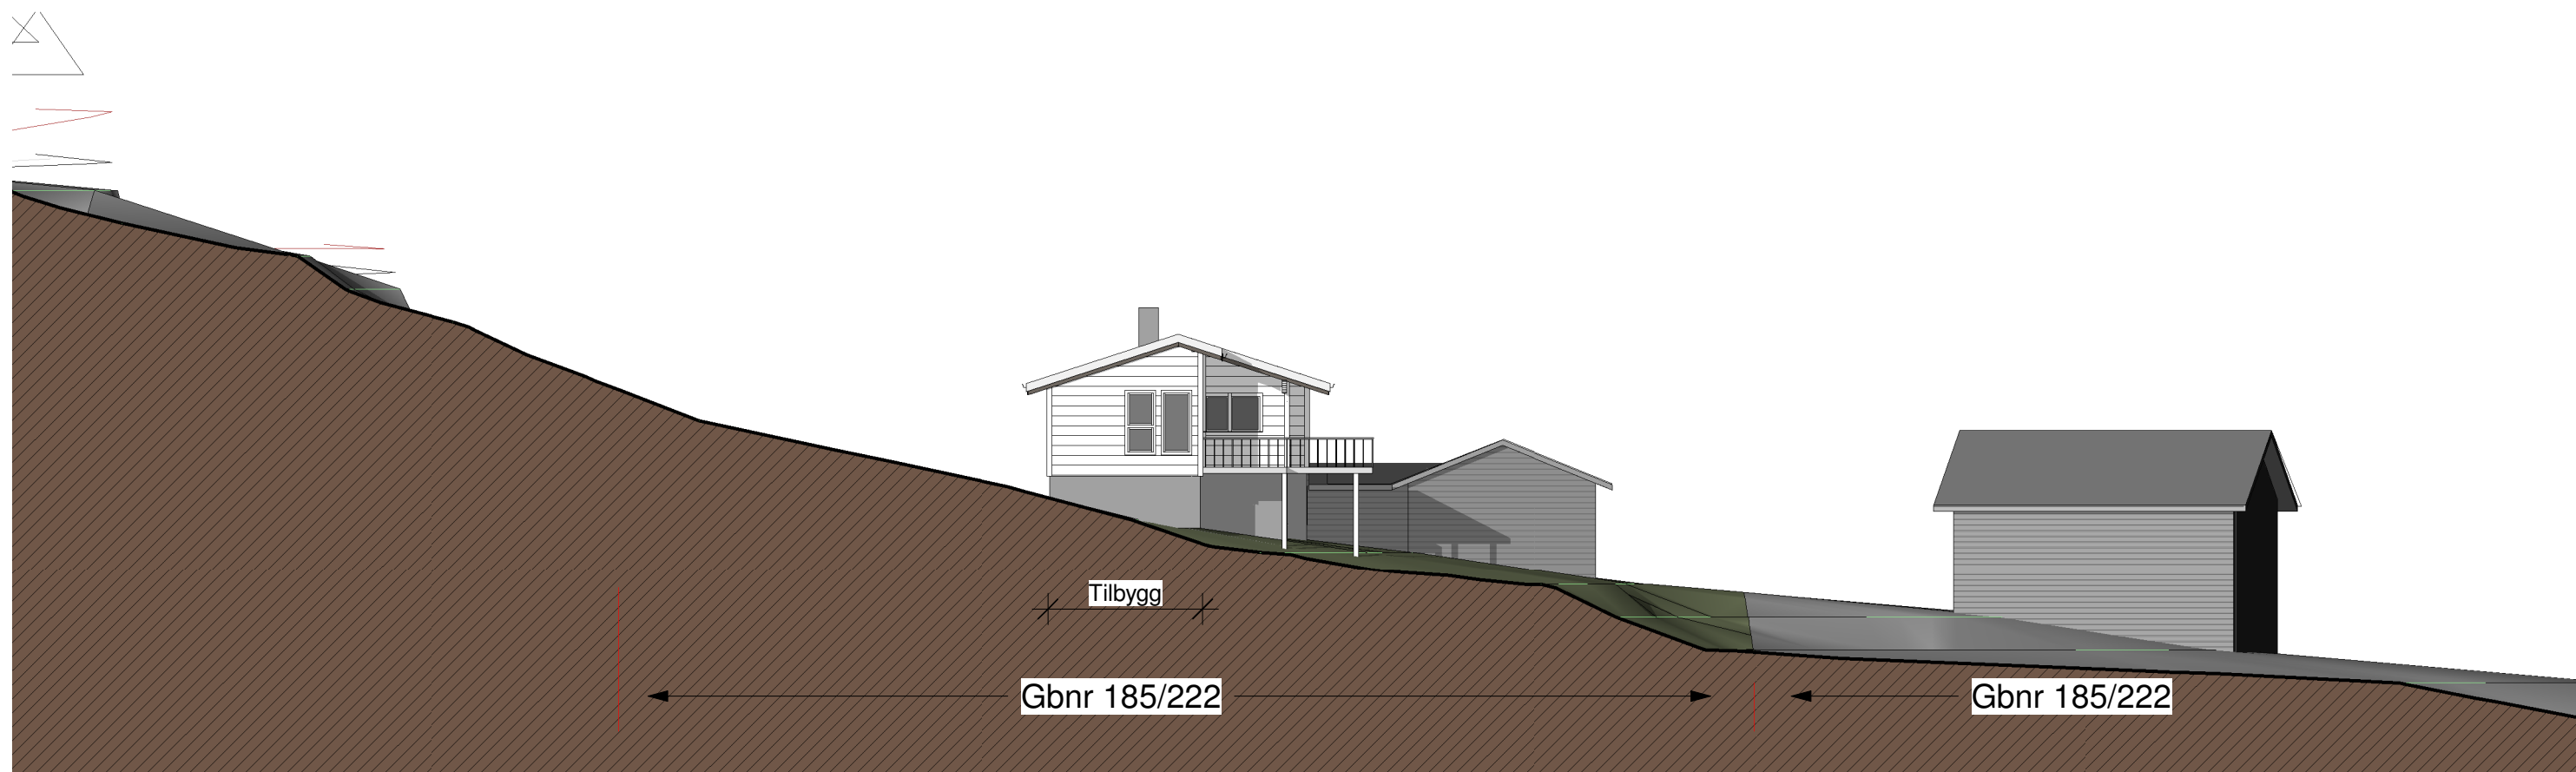

② Fasade nordvest  
1 : 200

Tilbygg til enebolig

Gnr 185, Bnr 222, Juvikstølen 36  
Alver kommune  
P.nr. 2004

Arkitekt Mette Kyed Thorson

Fasade nordøst og nordvest

SØKNAD OM TILBYGG  
Lisbet Solen og Bernt Veland  
Juvikstølen 36, 5914 Isdalstø

Sivilarkitekt MNAL Medlem av Arkitektbedriftene Org.nr 987 788 682  
Kvalen 16, N-5955 Lindås Tlf +47 901 48 834 mktho@online.no

Mål 1 : 200 / A3

Tegn.nr A1-501

Rev E

Dato 10.01.2023