

SAMTYKKE


Samtykke til avvik fra pbl.§29-4 vedrørende avstand til nabogrense.

Undertegnede er eier av gnr. 322 bnr. 247 i Alver kommune hvor framtidig tomt B1a-06 og B1a-07 ligger iht. vedlagt situasjonskart.

Det gis med dette samtykke fra tomt B1a-07 til oppføring av mur på tom B1a-06, gnr 322 bnr 57, inntil 2,4 meter fra framtidig grense. Plassering av mur og utforming kommer fram av vedlagt situasjonsplan, datert 07.06.2022, samt tegning Terrengmur B1a, datert 07.06.2022.

Sted, dato:

Bergen 20.12.22

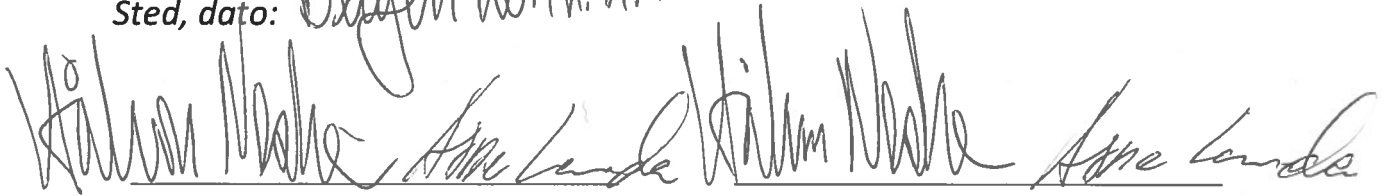
The block contains two sets of handwritten signatures. Each set consists of a signature for Halvor Nørhe and a signature for Anne Lunde, written in dark ink. The signatures are fluid and cursive.

Sveåsen AS


Gnr. 322 bnr. 247 Tomt B1a-07

Sveåsen AS

Gnr. 322 bnr. 247 Tomt B1a-06

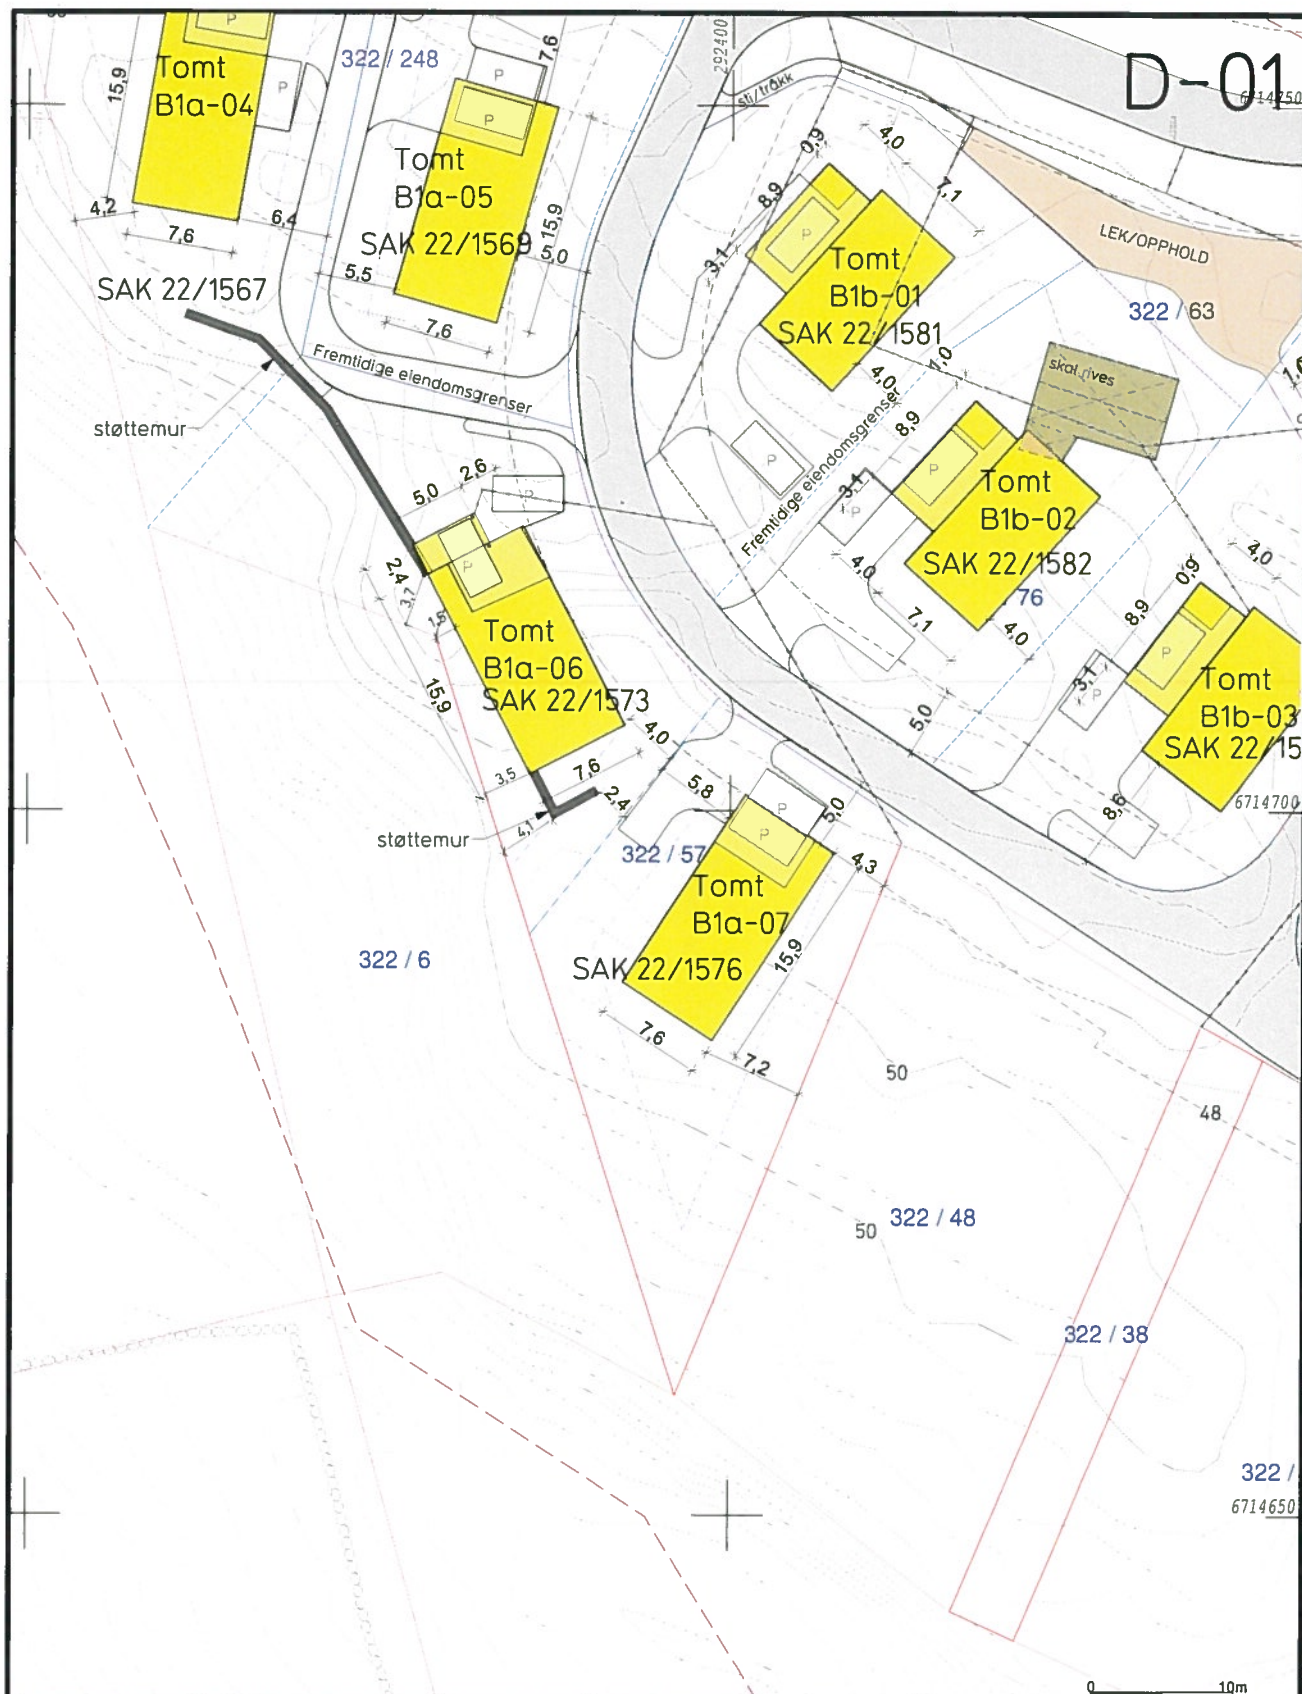

Målte Grenser Registrerte Grenser Udefinert grenser Terrengmålte grense Konstruert grensepunkt Bolig Bustad m/leilighet Våningshus Større bustader Hytte/feriehus Garasje/uthus Industri/lager Andre bygg	 Alver kommune Byggesaksavdeling Situasjonsplan	N  Målestokk 1:500
Beliggenhet og høyder må oppfattes som orienterende. Koordinatsystem: UTM(EUREF89) - SONE 32 (EPSG:32632) Høydesystem: (EPSG:)	Dato: 2022.06.07 Sign: SUP	G.nr.322 B.nr.57

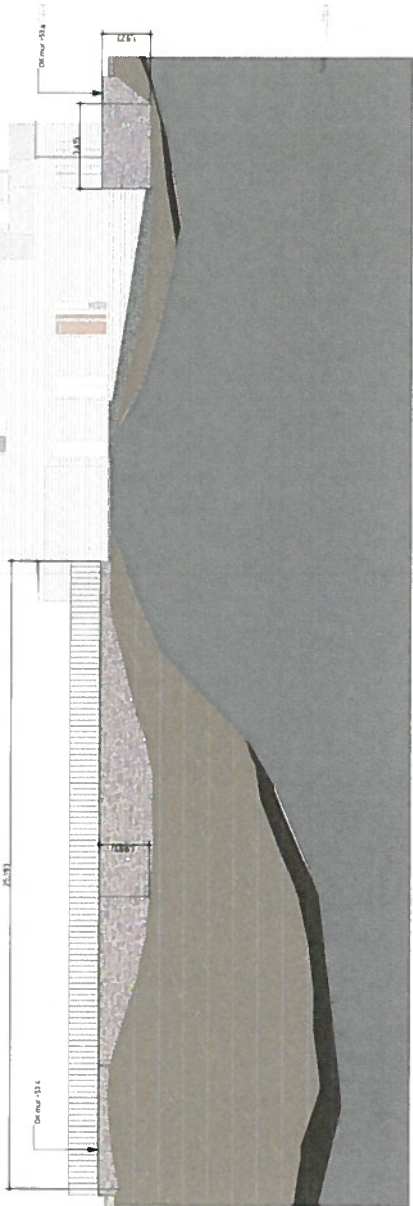

Tomt B1a-06
Mur E



Type:
Natursteinsmur

Prosjekt	Sveðsen Snitt	Tilpasser:	Sveðsen AS	Grøft/rikt	322/18 m.fl.
Form	Tilleggsopplysning byggemelding	Dato	07.06.2022	Prosjekt nr.	2206
Tegning	Terrengmur B1a	Tegningsnr.	E12	Tegner:	JA MA AB
				Rev. ID:	A3/1200