

SAMTYKKE



Samtykke til avvik fra pbl.§29-4 vedrørende avstand til nabogrense.

Undertegnede er eier av gnr. 322 bnr. 247 i Alver kommune hvor framtidig tomt B1b-04 og B1b-05 ligger iht. vedlagt situasjonskart.

Det gis med dette gjensidig samtykke fra tomtene B1b-04 og B1b-05 til oppføring av felles mur på gnr 322 bnr 247 inntil 0 meter fra framtidig grense. Plassering av mur B og C og utforming kommer fram av vedlagt situasjonsplan Tomt B1b-04, datert 07.06.2022, samt tegning Terrengmur B1b, datert 07.06.2022.



Sted, dato:

Bergen 20.12.22

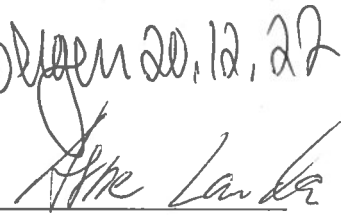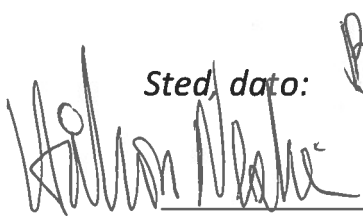


Sveåsen AS

Gnr. 322 bnr. 247 Tomt B1b-04

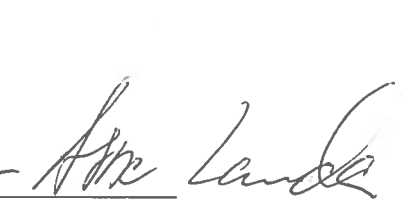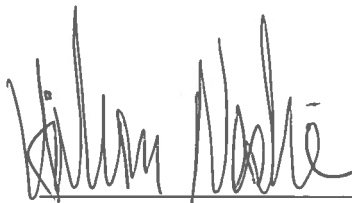

Sveåsen AS

Gnr. 322 bnr. 247 Tomt B1b-05

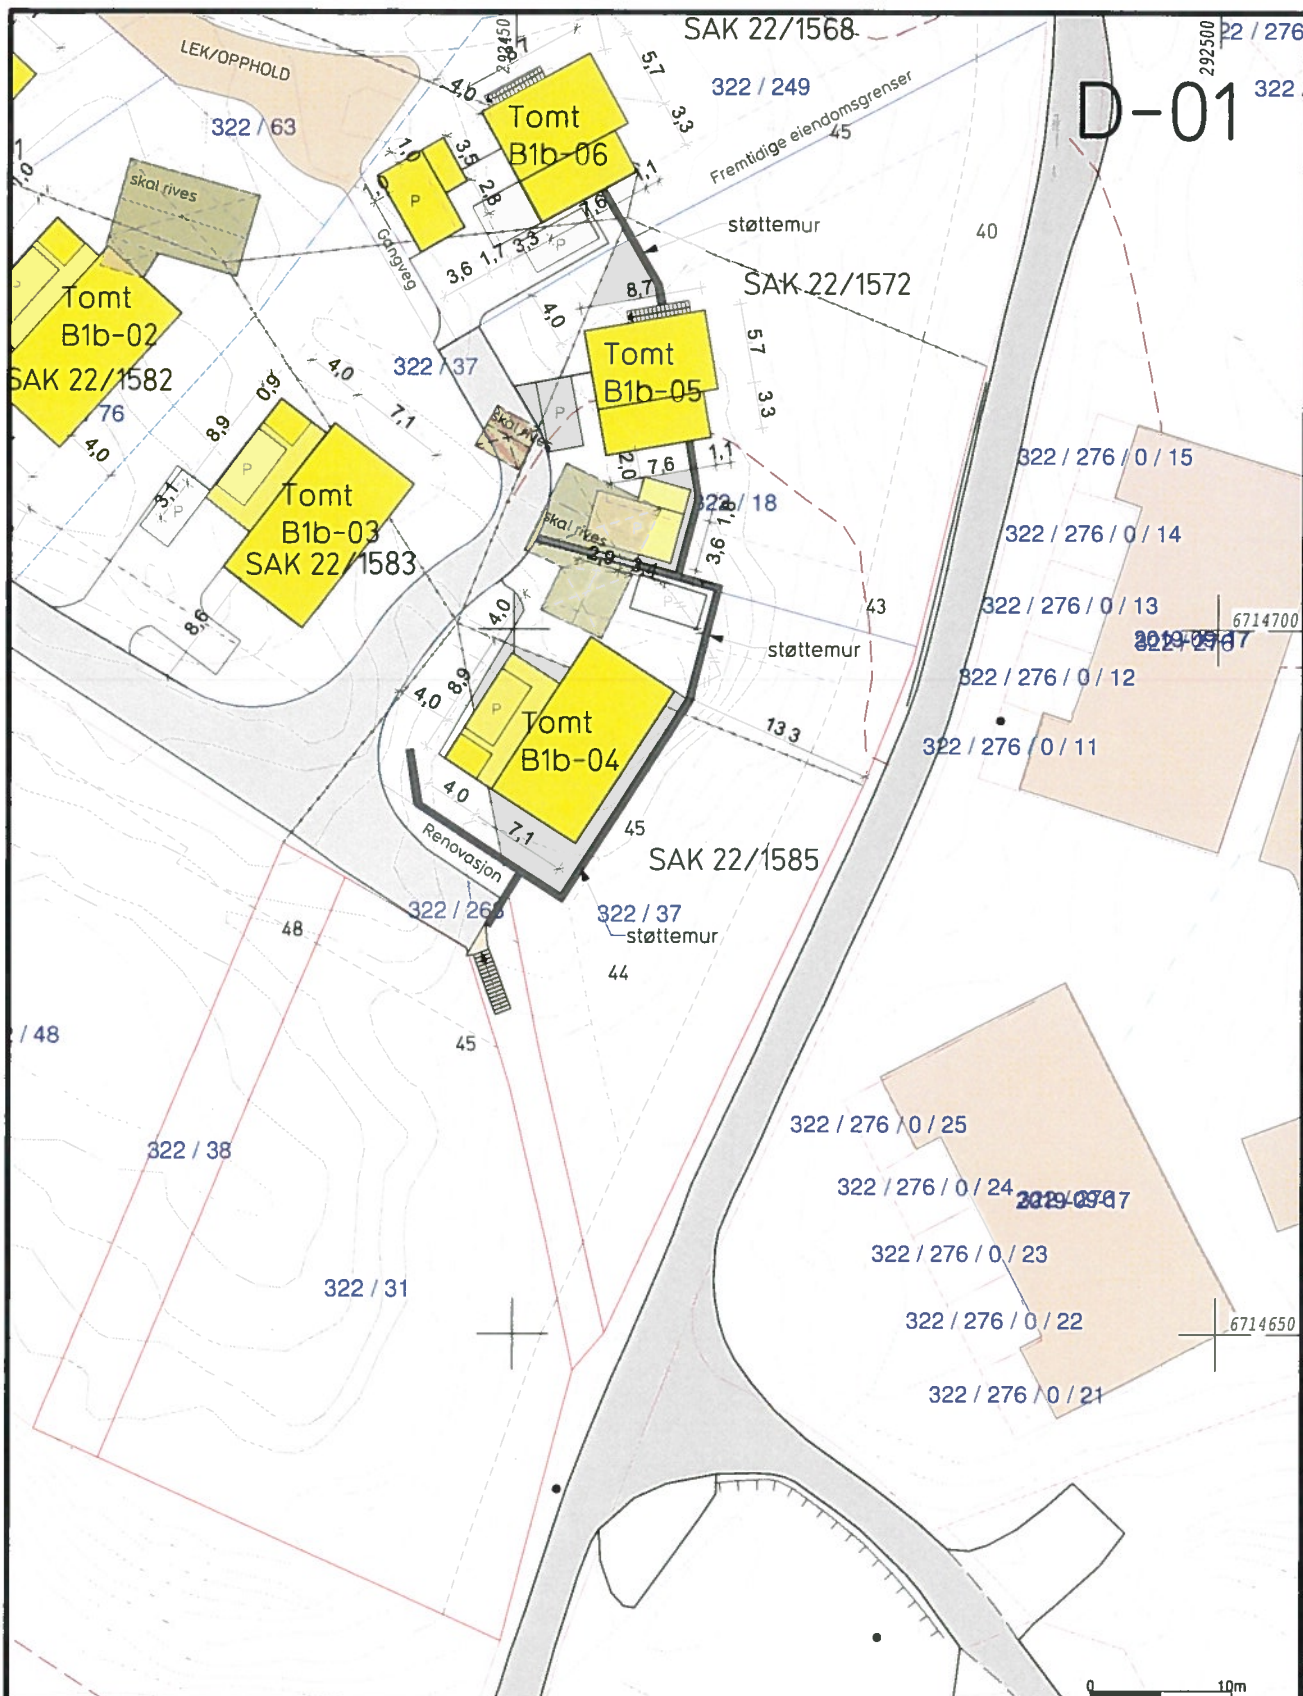

D-01

Målte Grenser	Våningshus
Registrerte Grenser	Større bustader
Udefinert grenser	Hytte/feriehus
Terrengmålte grense	Garasje/uthus
Konstruert grensepunkt	Industri/lager
Bolig	Andre bygg
Bustad m/leilighet	

Beliggenhet og høyder må oppfattes som orienterende.
Koordinatsystem: UTM(EUREF89) - SONE 32 (EPSG:32632)
Høydesystem: (EPSG:)



Alver kommune
Byggesaksavdeling

Situasjonsplan



Dato: 2022.06.07
Sign: SUP

G.nr.322 B.nr.37

Målestokk
1:500

