

Målestokk: 1:500

Dato: 18-01-2022


15m

Nhdigi.no

Situasjonskart - Tiltaksstov +  
 Car-port for  
 Ole Nils Husebo og  
 Gisle Gunnar Husebo  
 gnr. 309 bnr. 204/129  
 Fnrh: 02.02.22 22

Tiltak 1 og 2

309/2

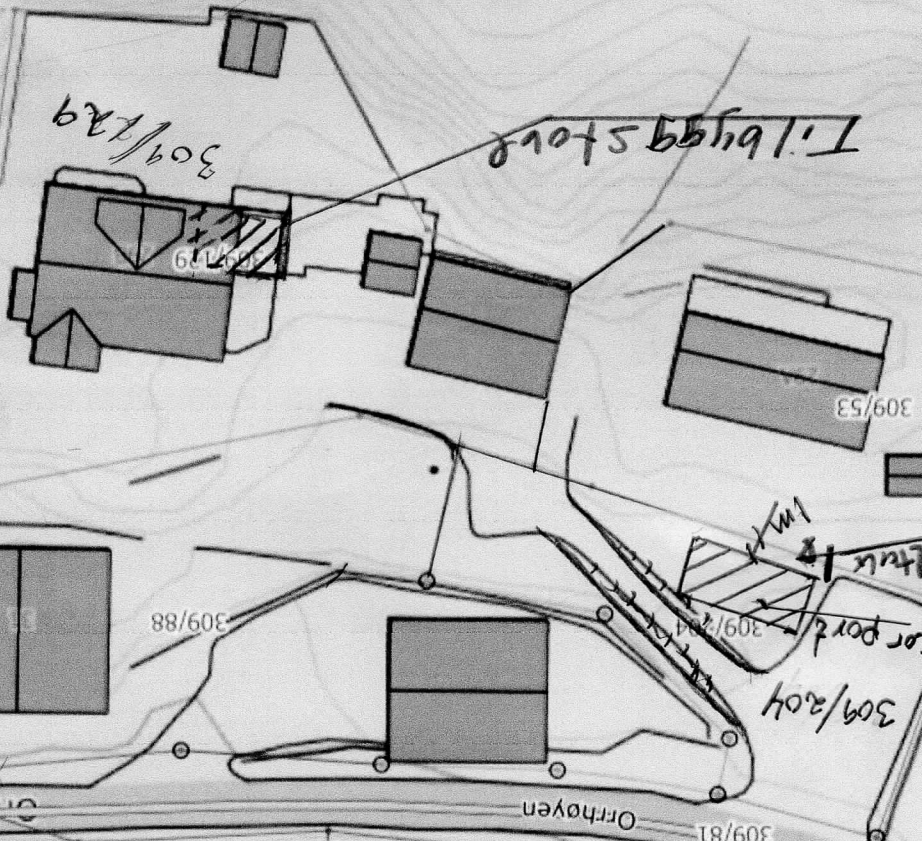

309/74

309/87

309/92

309/86,94

309/205

309/130