


E1

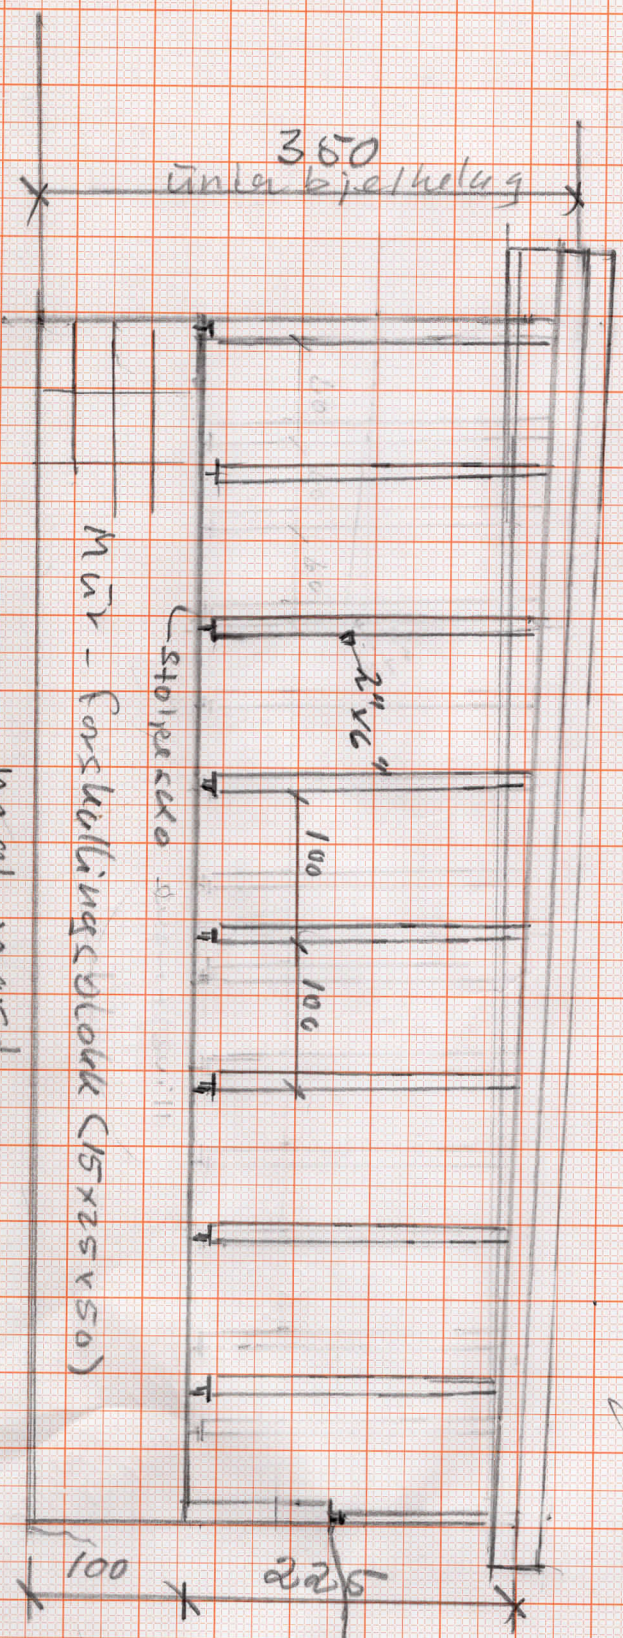

mot nord

Mär - Forsvällingsblock (15x25x50)

stolper


2 1/2 x 1/2

100

100

225

100

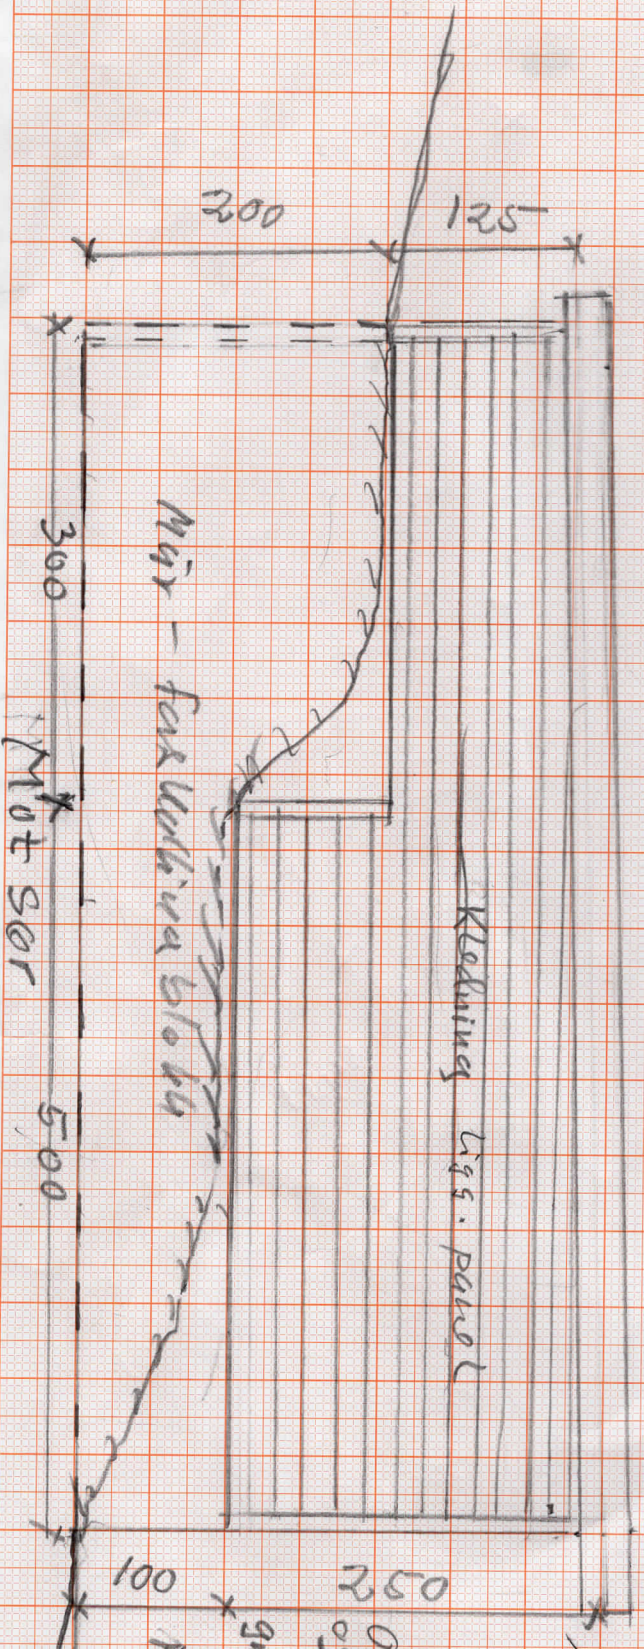

Kedning till panel

Mär - för verktyg block

300

300

125

mot sør

500

100

225

Fasad av

CAR - DÖRZ

För Nils Håckel
og Greta Gunnar

HUSE 200
Gnr. 309 bmg. 204
M = 1.50

Frenn. 19.01.22