


ER

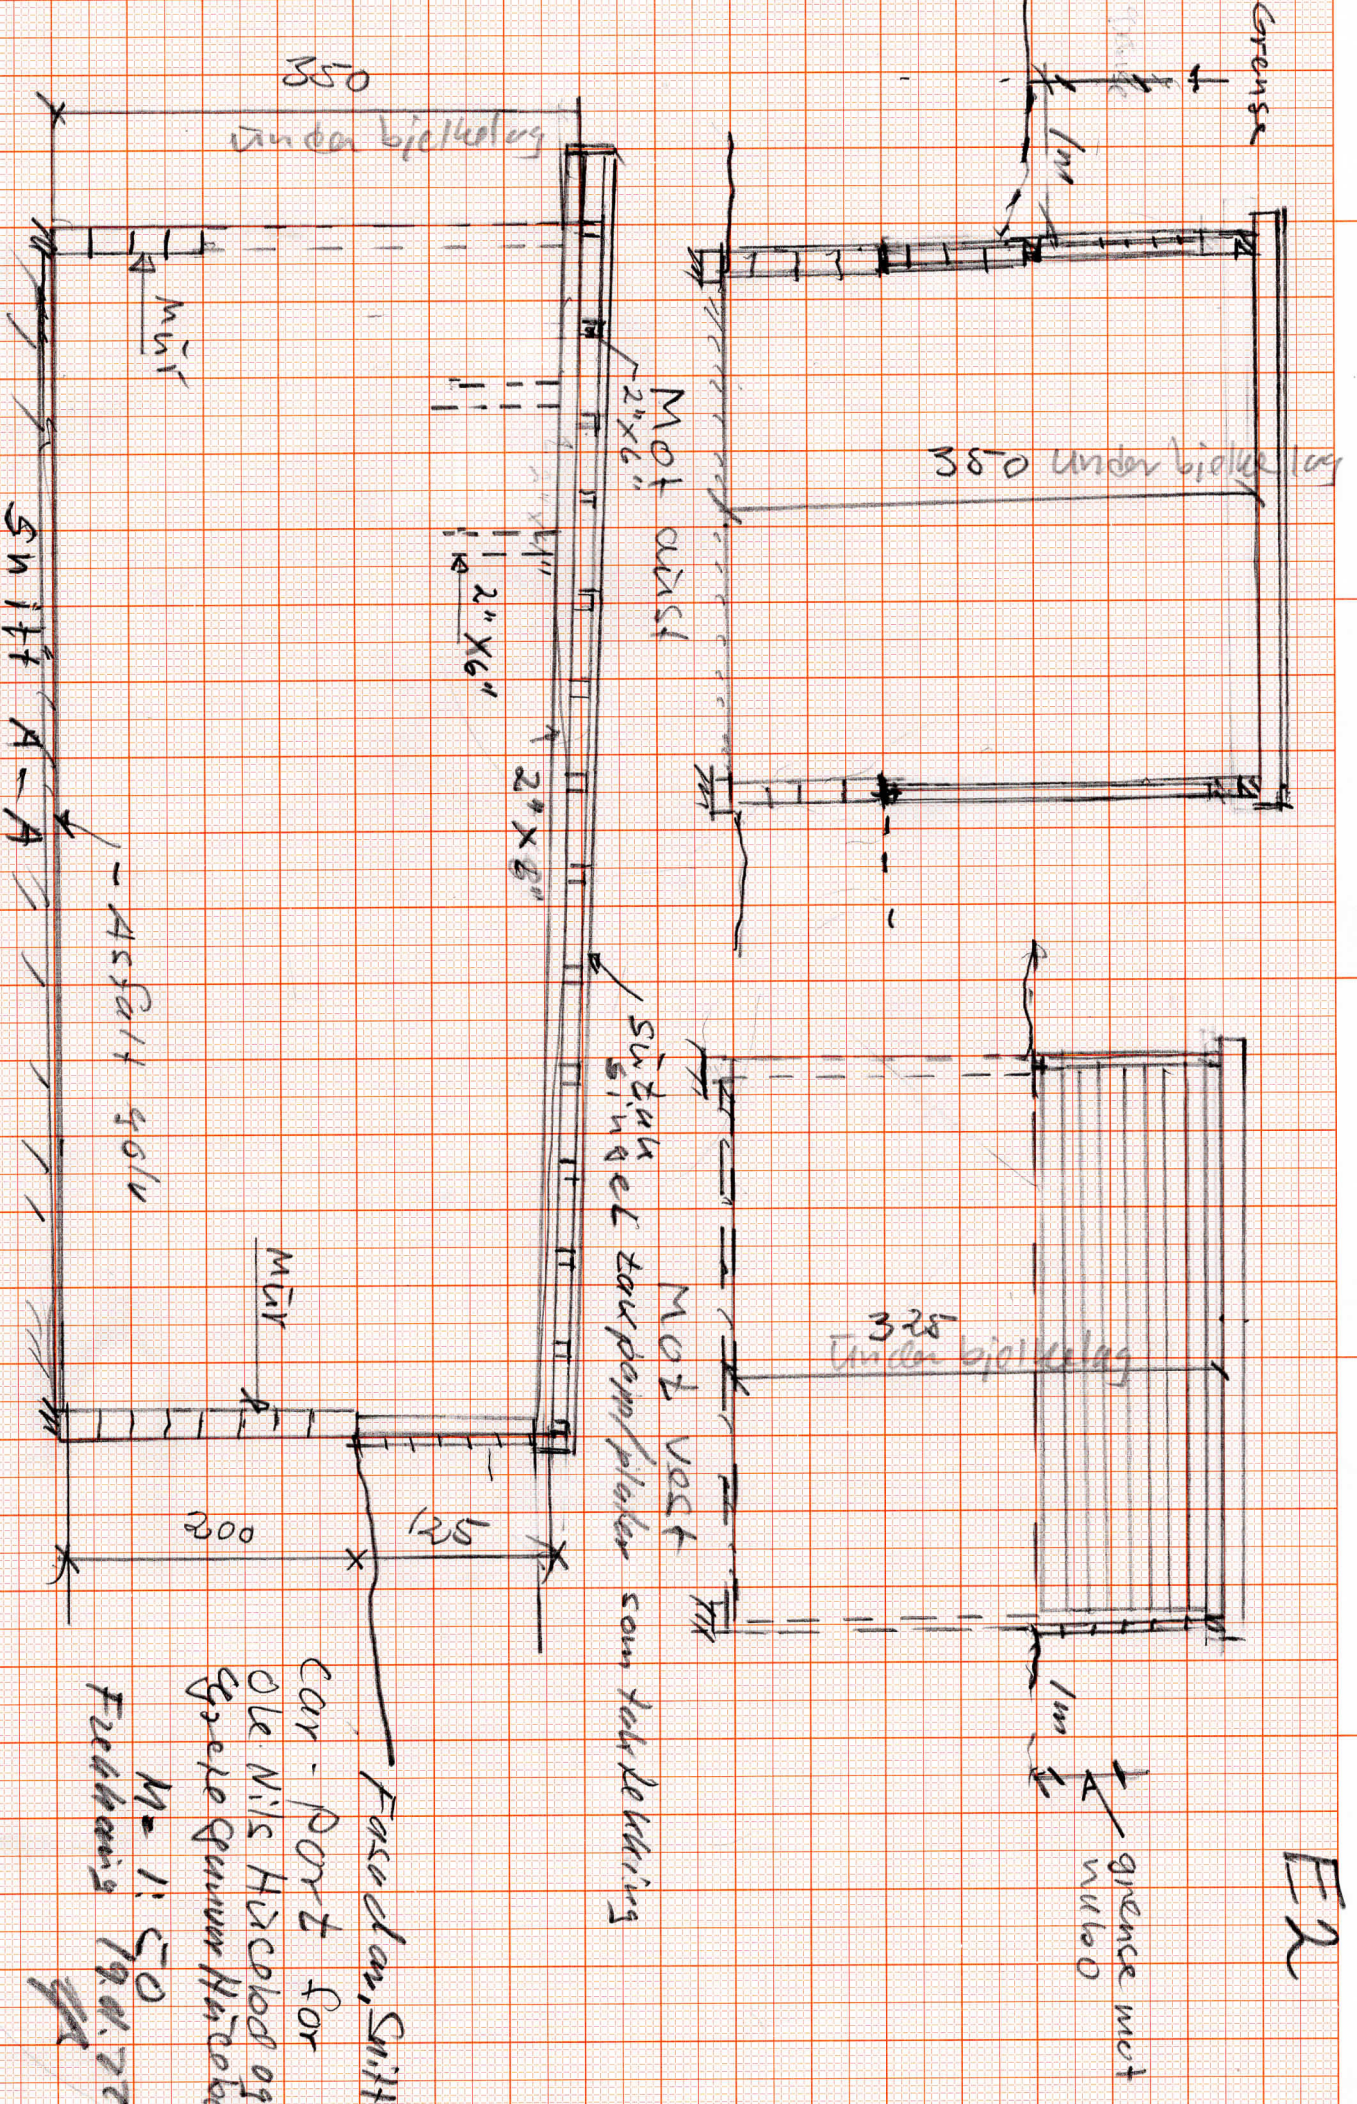

Fasad, Schnitt  
 Car - Port for  
 Ole Nils Hisebøl og  
 Gyrolf Gunnar Hisebøl  
 M = 1:50  
 Færdig 19.11.72