


Tilbygning
490

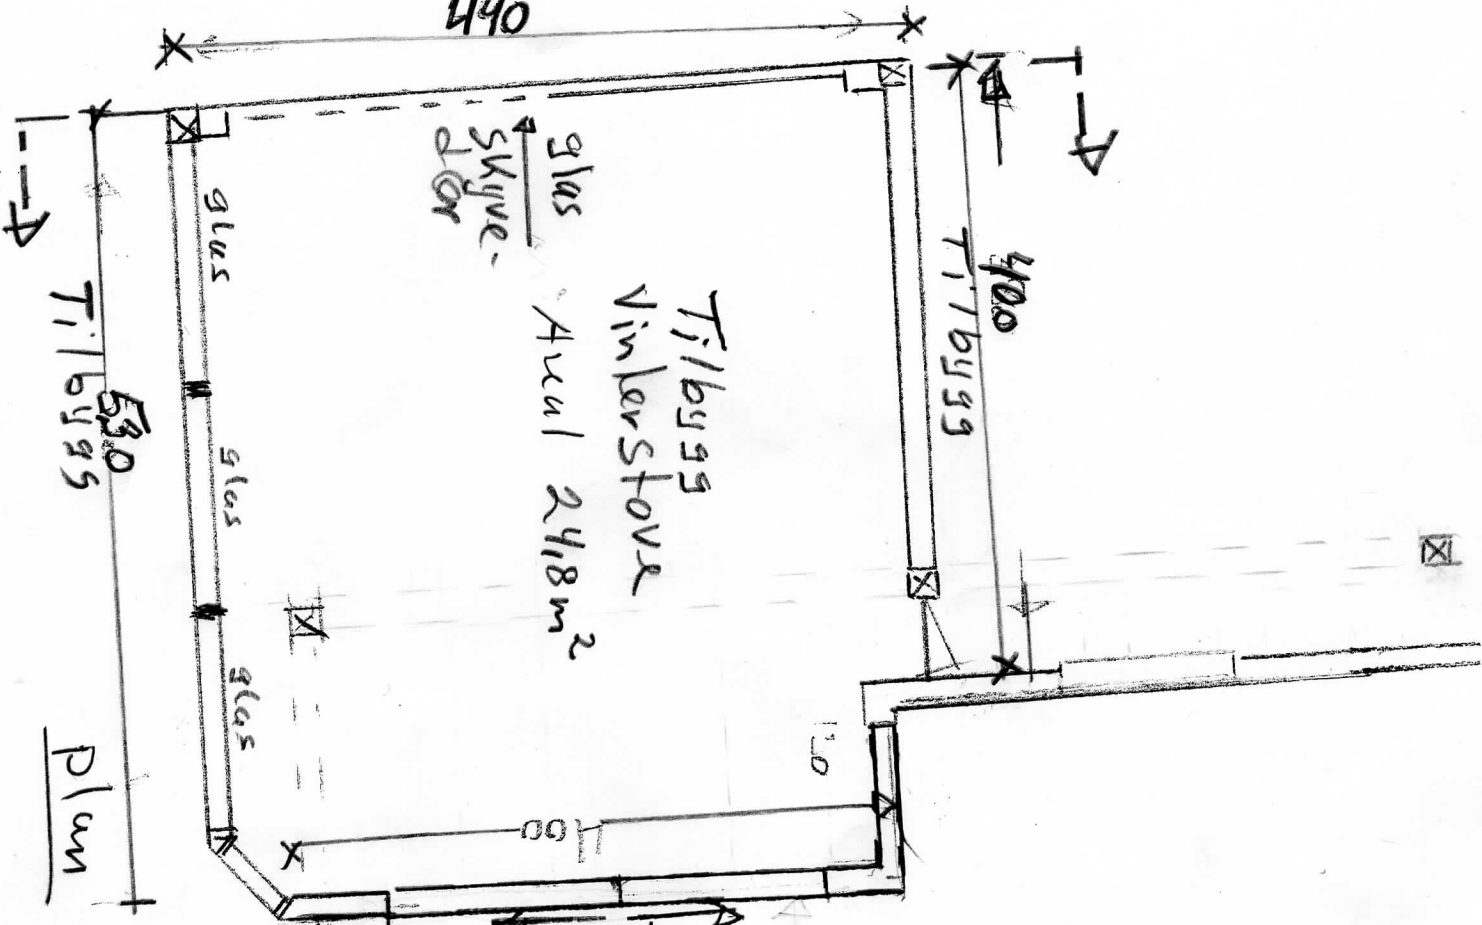


-skive dører

SIDE

Ex:st. Bygning

Nærværende bygning

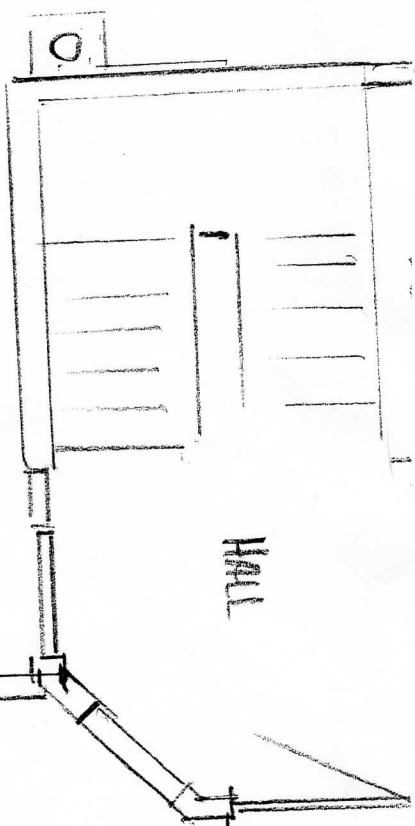

Tilbygning Vinlerstove
 For Ole Nils Husebo og
 greth Günner Husebo
 9m. 309 km. 129
 M = 1:50
 Eichenhans 2/2-2022

BALKONG

E7

KØKKEN