


E4

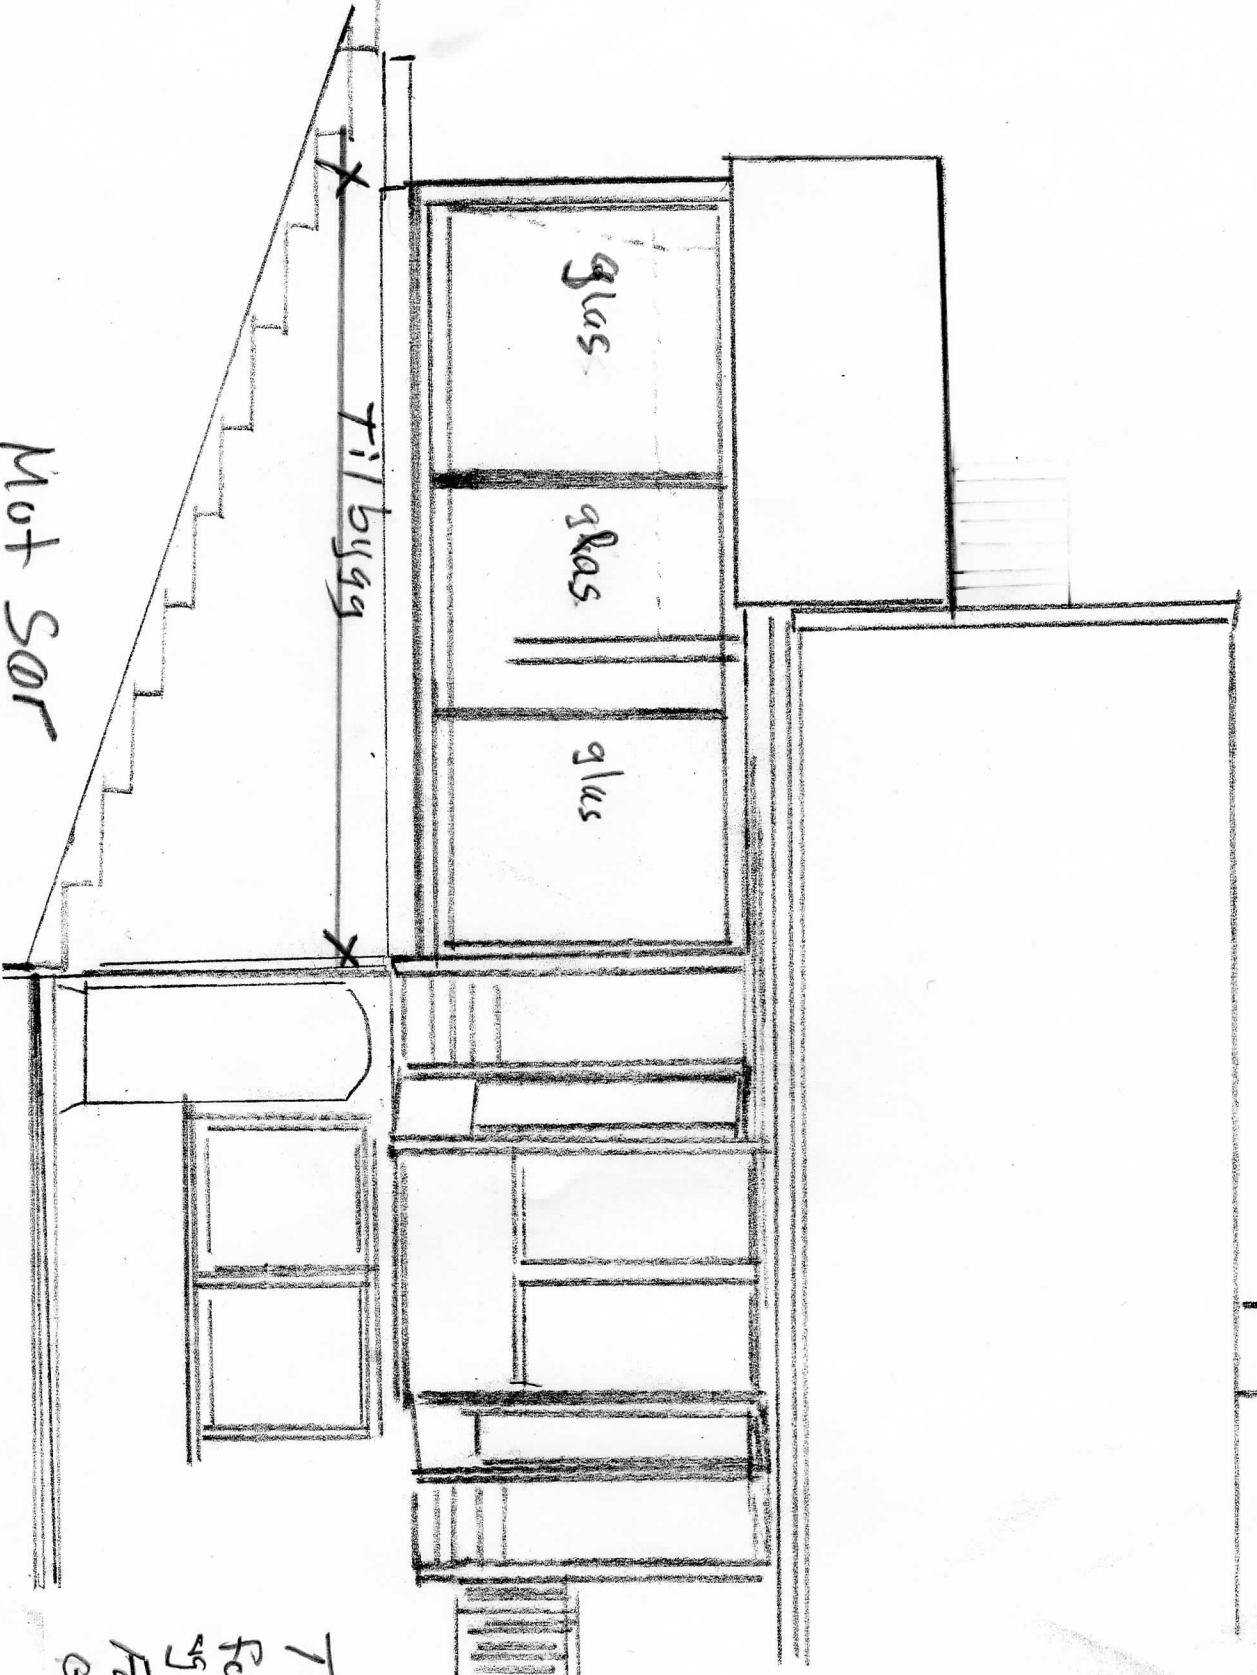

Med Sør

Tilbygg vindstove
for Ole Nils Husebo
og Grete Günner Husebo
Fasade med Sør
Gnr. 309 km. 12.9
M = 1:50
Friedhans 2.02.22