




1 Sørøst
1 : 200

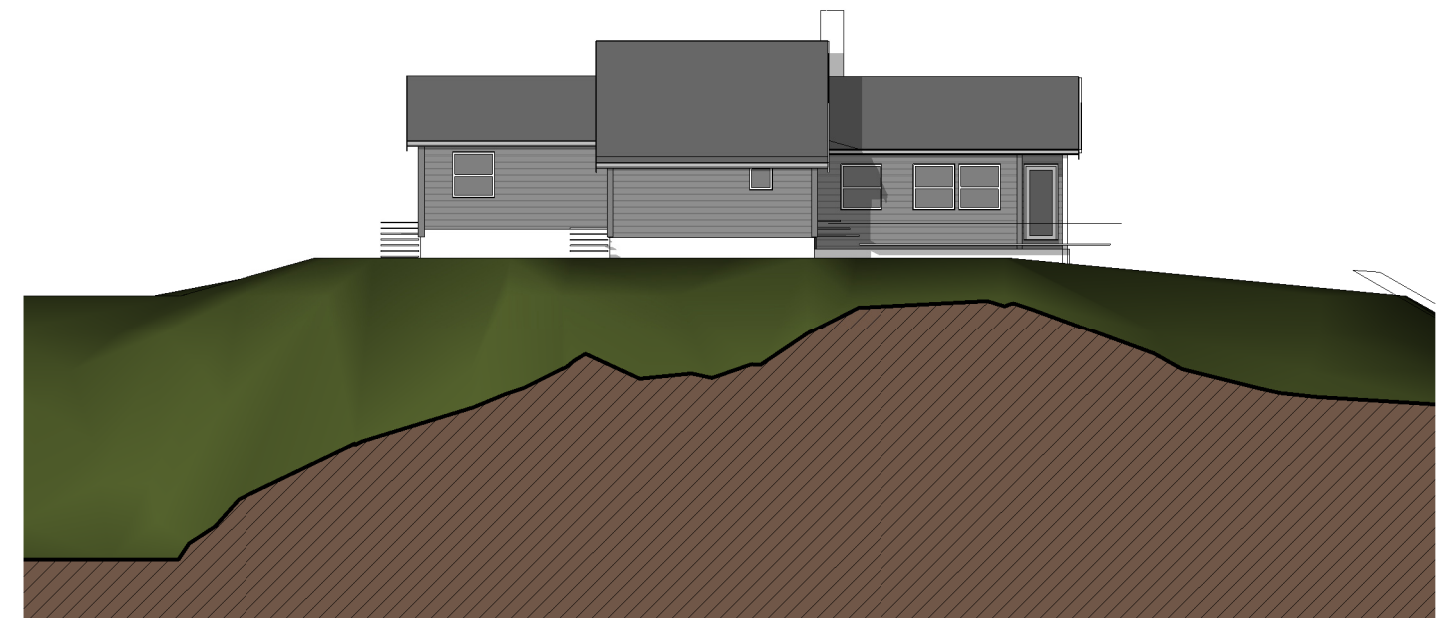

2 Sørvest
1 : 200

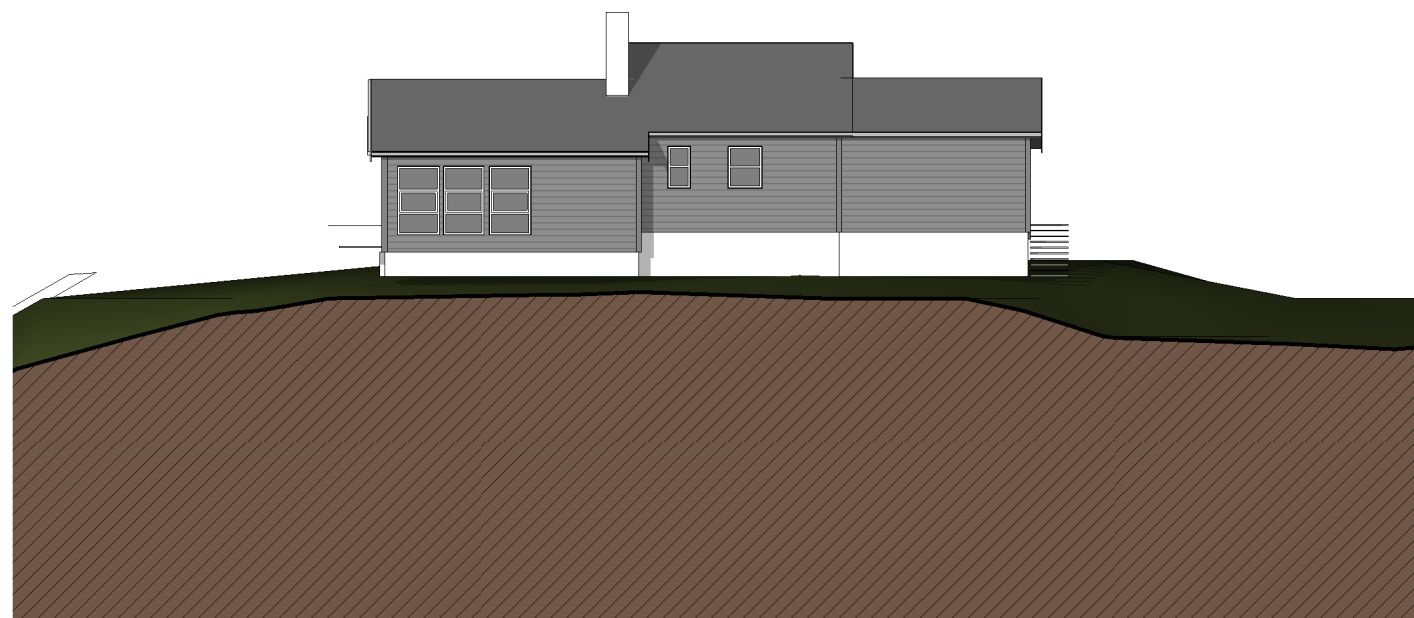

3 Nordøst
1 : 200

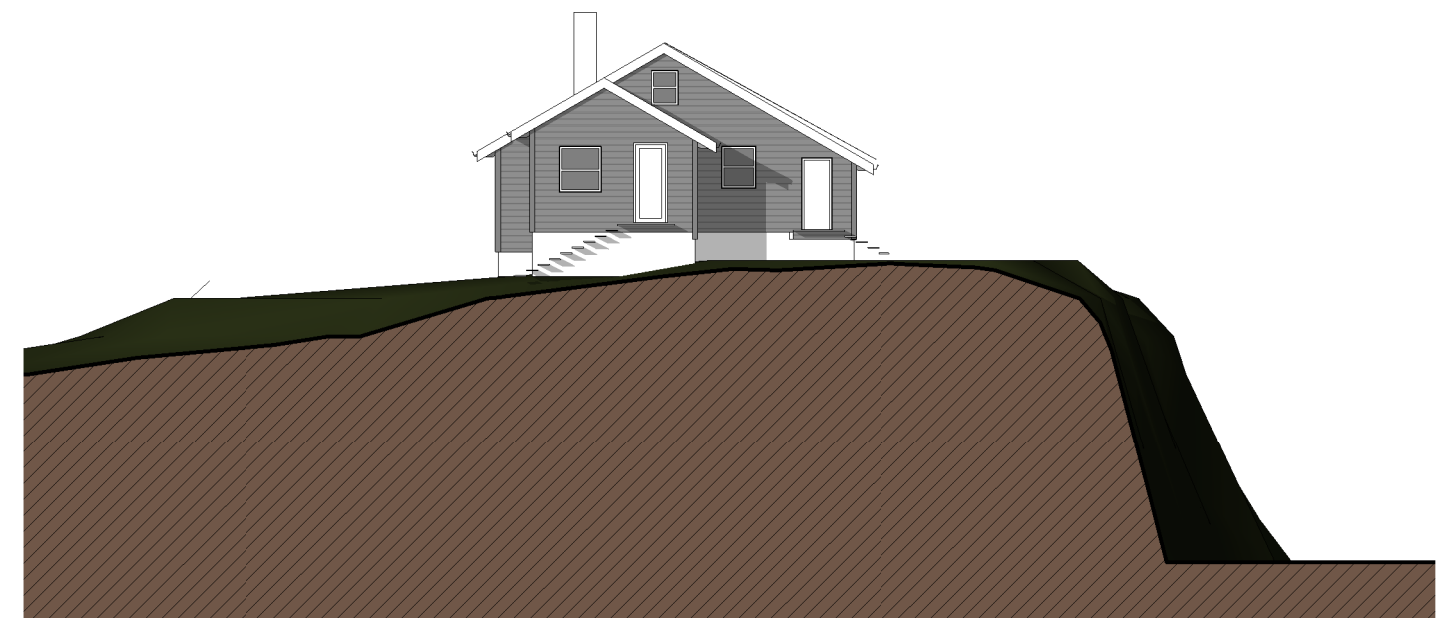

4 Nordvest
1 : 200

TILBYGG, HYTTE	Fasader	Mål 1 : 200 / A3
Gnr 464, Bnr 64, Slettevegen 317 Haugstad, Alver kommune P.nr. 2212	FORSLAG TIL TILBYGG Sidsel Daviknes Sørgard og Lars Sørgard Sethøyen 8, 5136 Mjølkeråen	Tegn.nr A1-501
Arkitekt Mette Kyed Thorson	Sivilarkitekt MNAL Medlem av Arkitektbedriftene Kvalen 16, N-5955 Lindås Tlf +47 901 48 834 mktho@online.no	Rev B
		Dato 06.12.2022