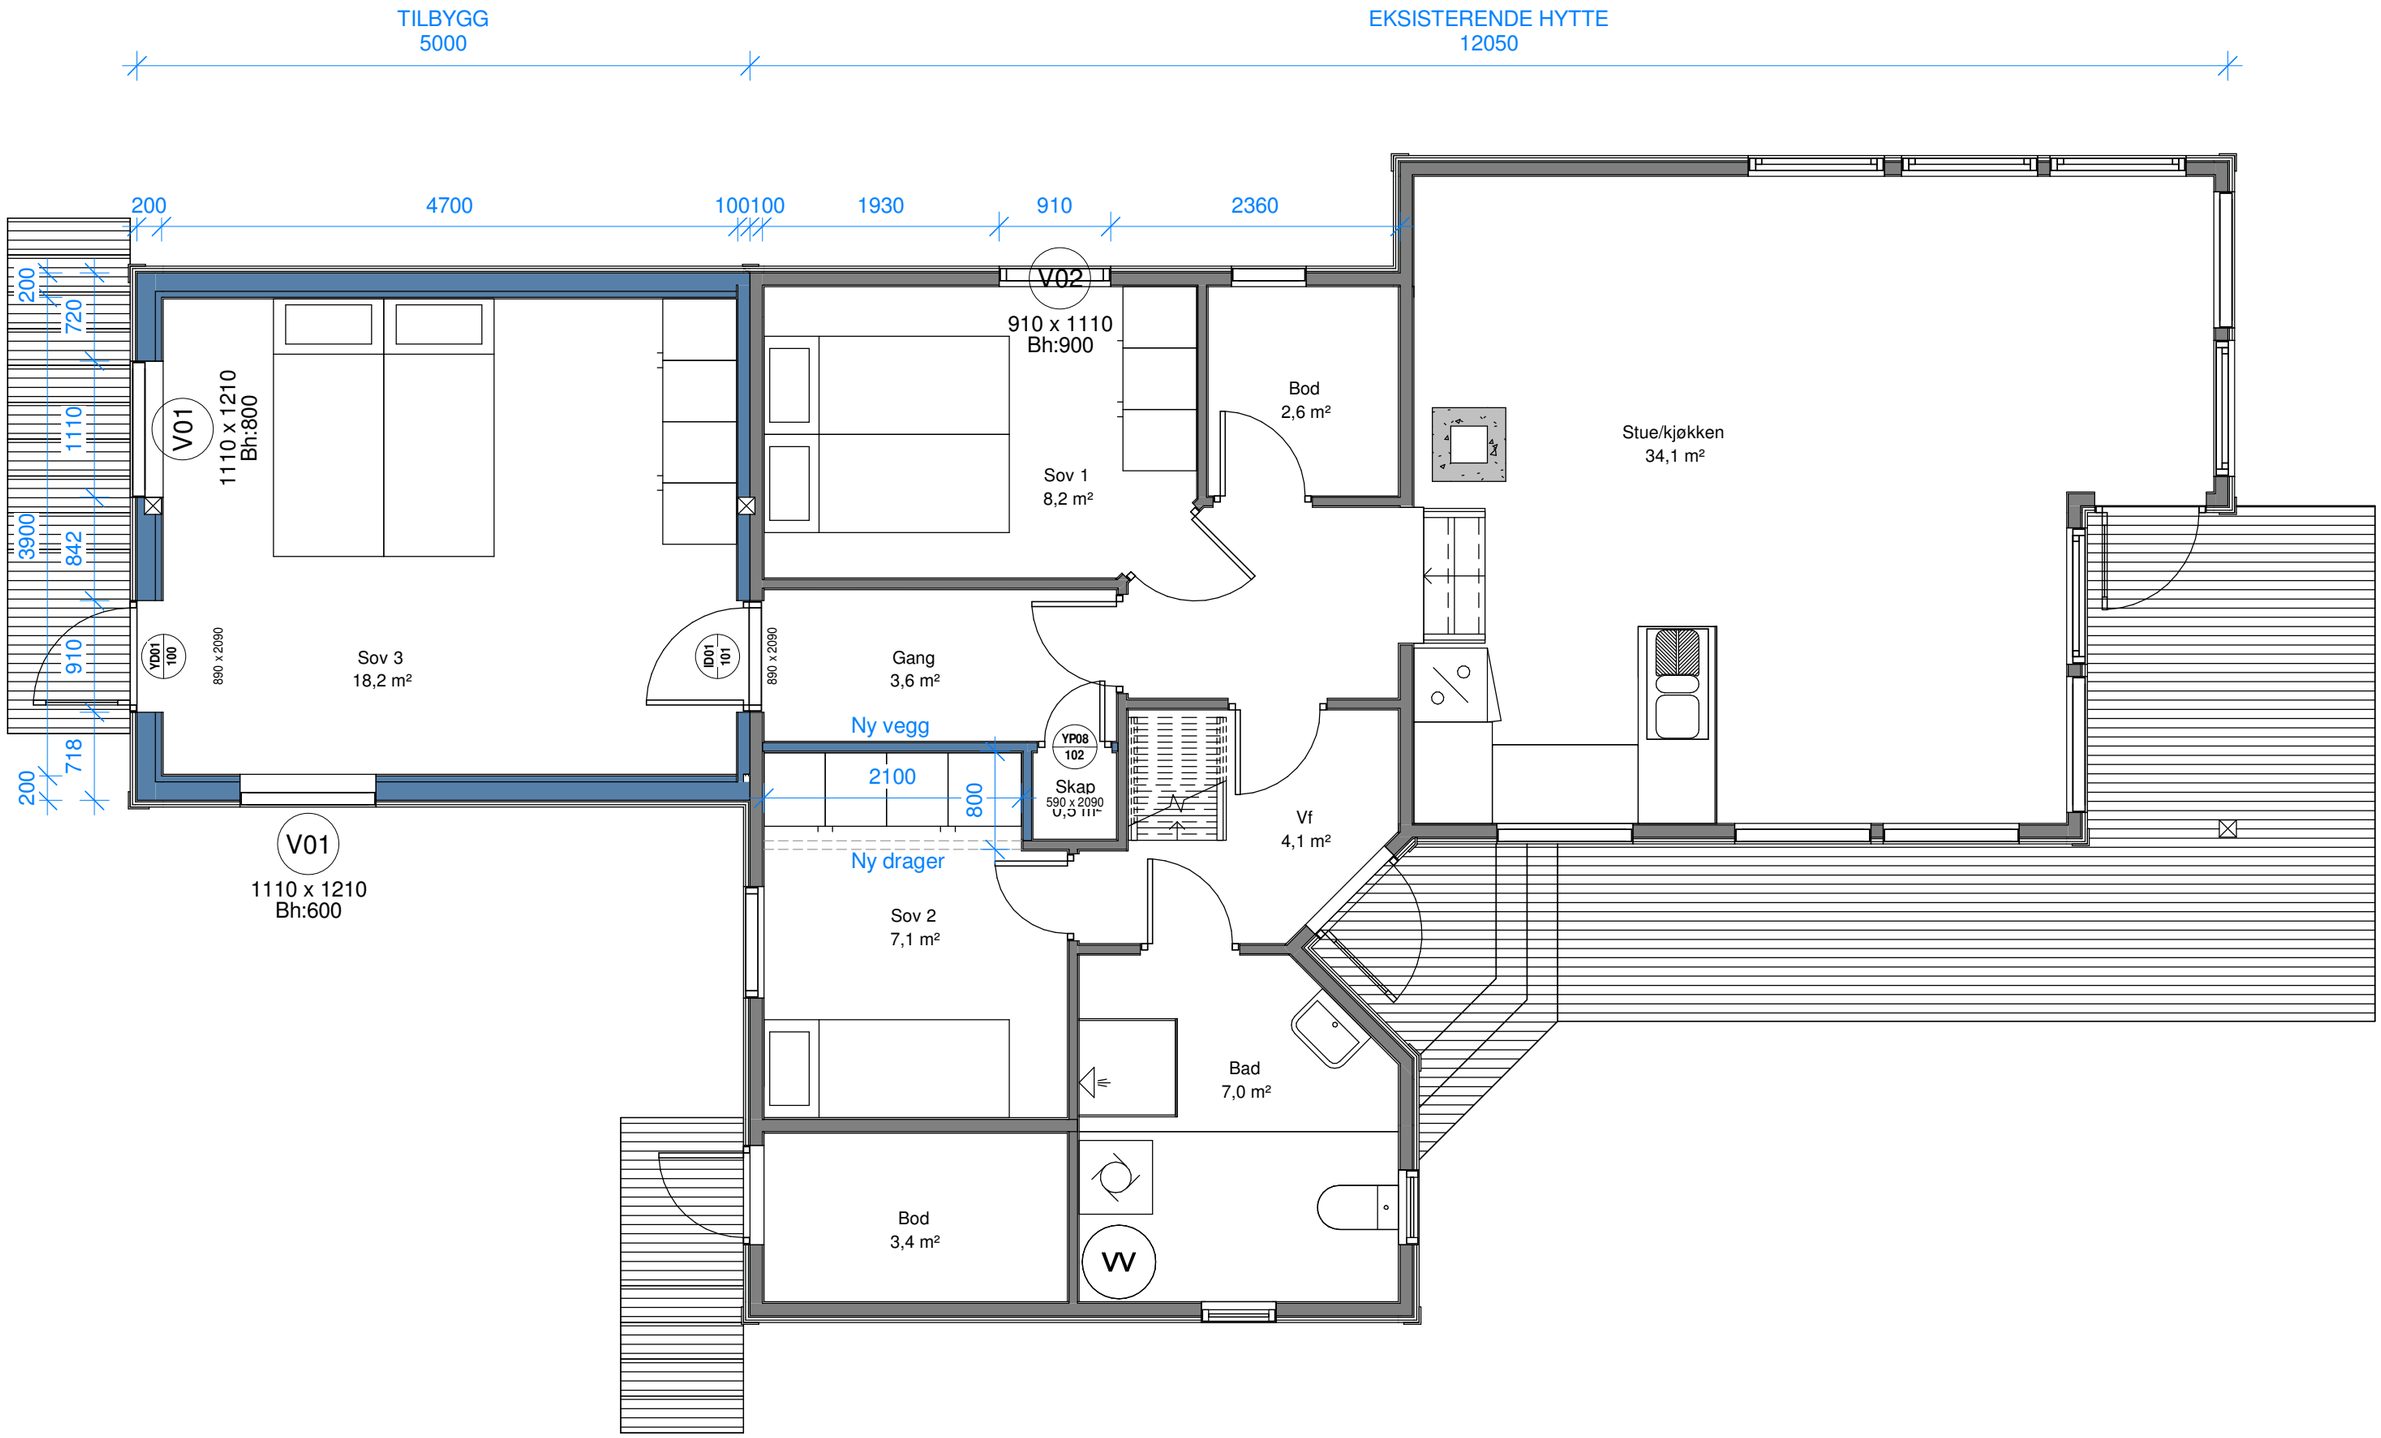

TILBYGG, HYTTE	Plan 1. etasje	Mål 1 : 50 / A3
Gnr 464, Bnr 64, Slettevegen 317 Haugstad, Alver kommune P.nr. 2212	SØKNAD OM TILBYGG Sidsel Daviknes Sørgard og Lars Sørgard Sethøyen 8, 5136 Mjølkeråen	Tegn.nr A1-101 Rev B Dato 06.12.2022
Arkitekt Mette Kyed Thorson	Sivilarkitekt MNAL Medlem av Arkitektbedriftene Org.nr 987 788 682 Kvalen 16, N-5955 Lindås Tlf +47 901 48 834 mktho@online.no	