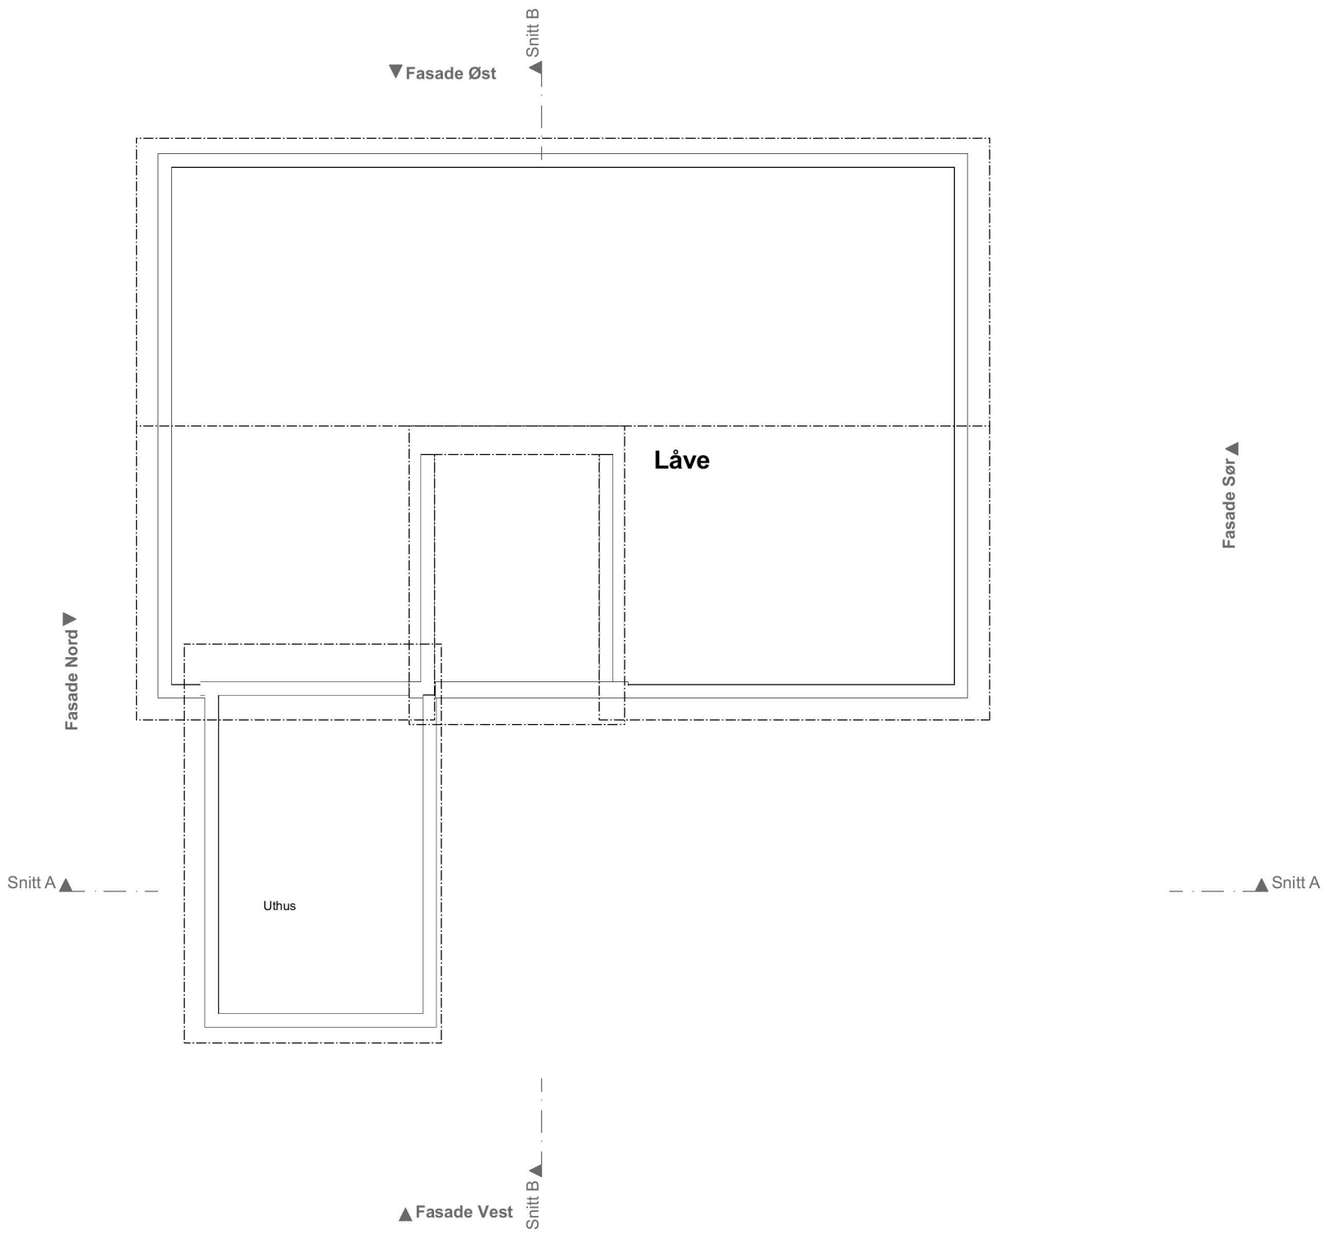

Prosjektnr.	Dato opprettet
2021200	16.03.2022
Type tegning	Revisjon nr.
Plan 2. etg. eksisterende	**-**

E-1

Revisjoner

Rev	Beskrivelse	Dato	Sign

Fase
Søknadstegninger

arkoconsult

Tiltakshaver
Tor H. Halvorsen

Sign.
KSN
Dato
30.03.2022

Prosjekt
Bruksendring -

125/10 Kjeilen Indre
Alver Kommune

Kontroll
MBH
Dato
30.03.2022

Tegningsnr.:
2021200A20-3

Målestokk
1:100

Kundenr.:
101471

Format
A3

Type tegning:
Plan 2. etg. eksisterende

I HENHOLD TIL LOVVERK ER DENNE TEGNINGEN ARKOCONSULT AS SIN EIENDOM. DENNE TEGNINGEN KAN IKKE BLI BRUKT, OFFENTLIGGJORT ELLER GIS VIDERE TIL TREDJEPART UTEN VÅRT SKRIFTLIGE SAMTYKKE. OVERTREDELSE AV DETTE KAN FØRE TIL SØKSMÅL. OBS! TEGNINGEN KAN PRINTES I FEIL SKALA. IKKE TA MÅL DIREKTE PÅ TEGNING. BRUK KUN OPPGITTE MÅL.