



MOT VEST

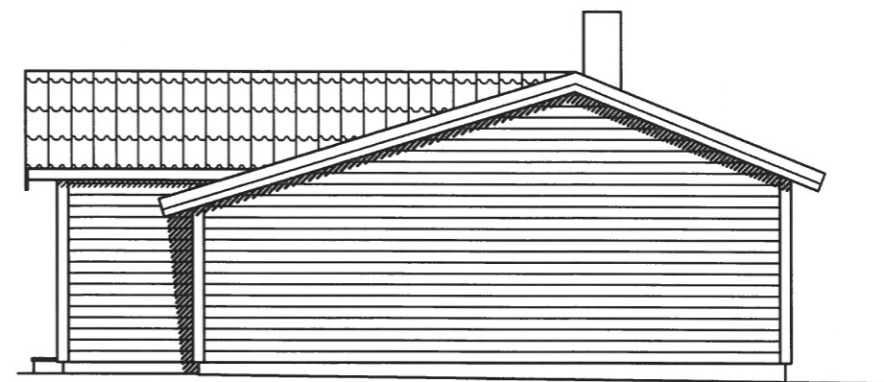

MOT NORD



MOT ØST

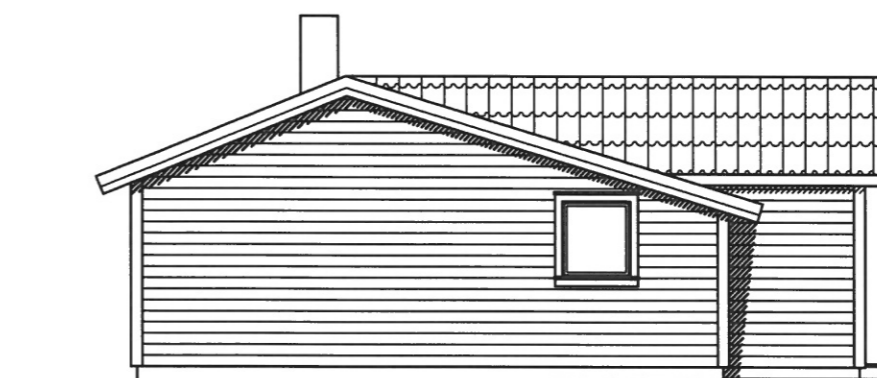

MOT SØR

Dato 25.08.2022	Konstr/Tegnet Engevik Byggdesign	Tracet	Målestokk 1:100	Eidsnesvegen 81 FASADER	
Kontr.	Stand.Kontr	Godkjent		Erstatning for 05.01.2023	Erstattet av
Byggherre: HARALD WILHELMSEN BERGET 39 5310 HAUGLANDSHELLA Gnr. 215 / Bnr. 59				0377-010	
Henvising		Beregning	Filnavn		