
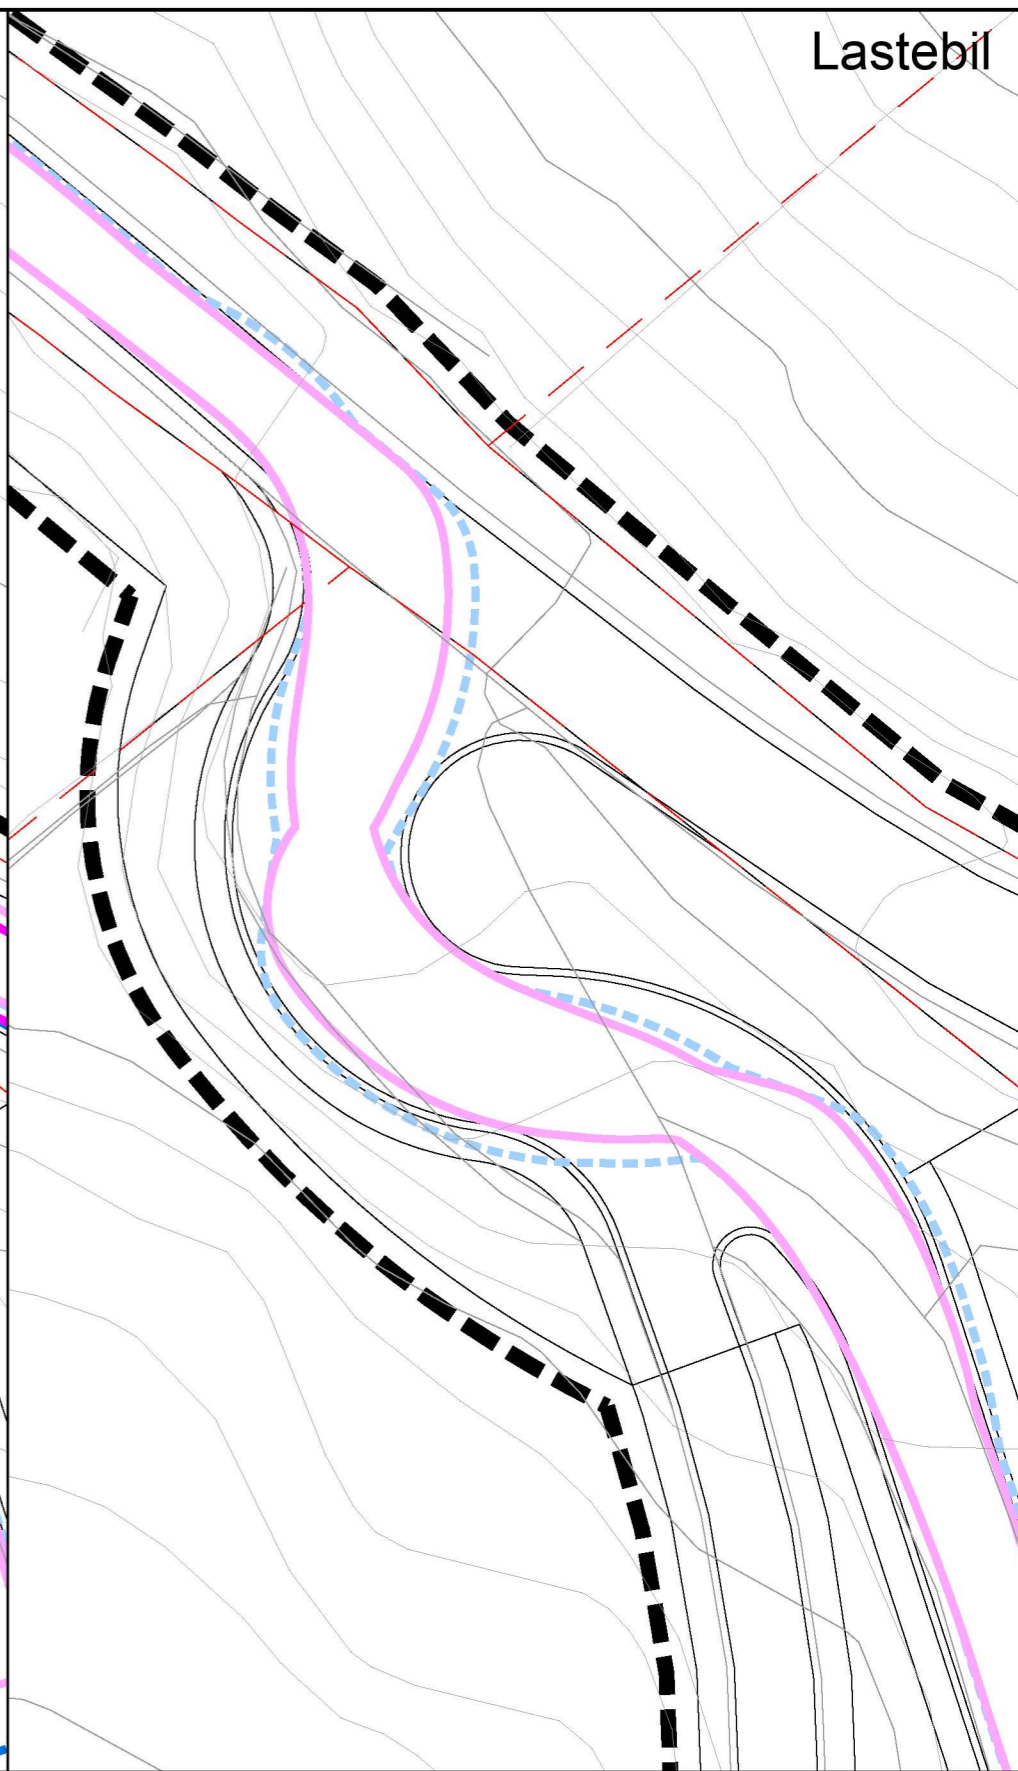
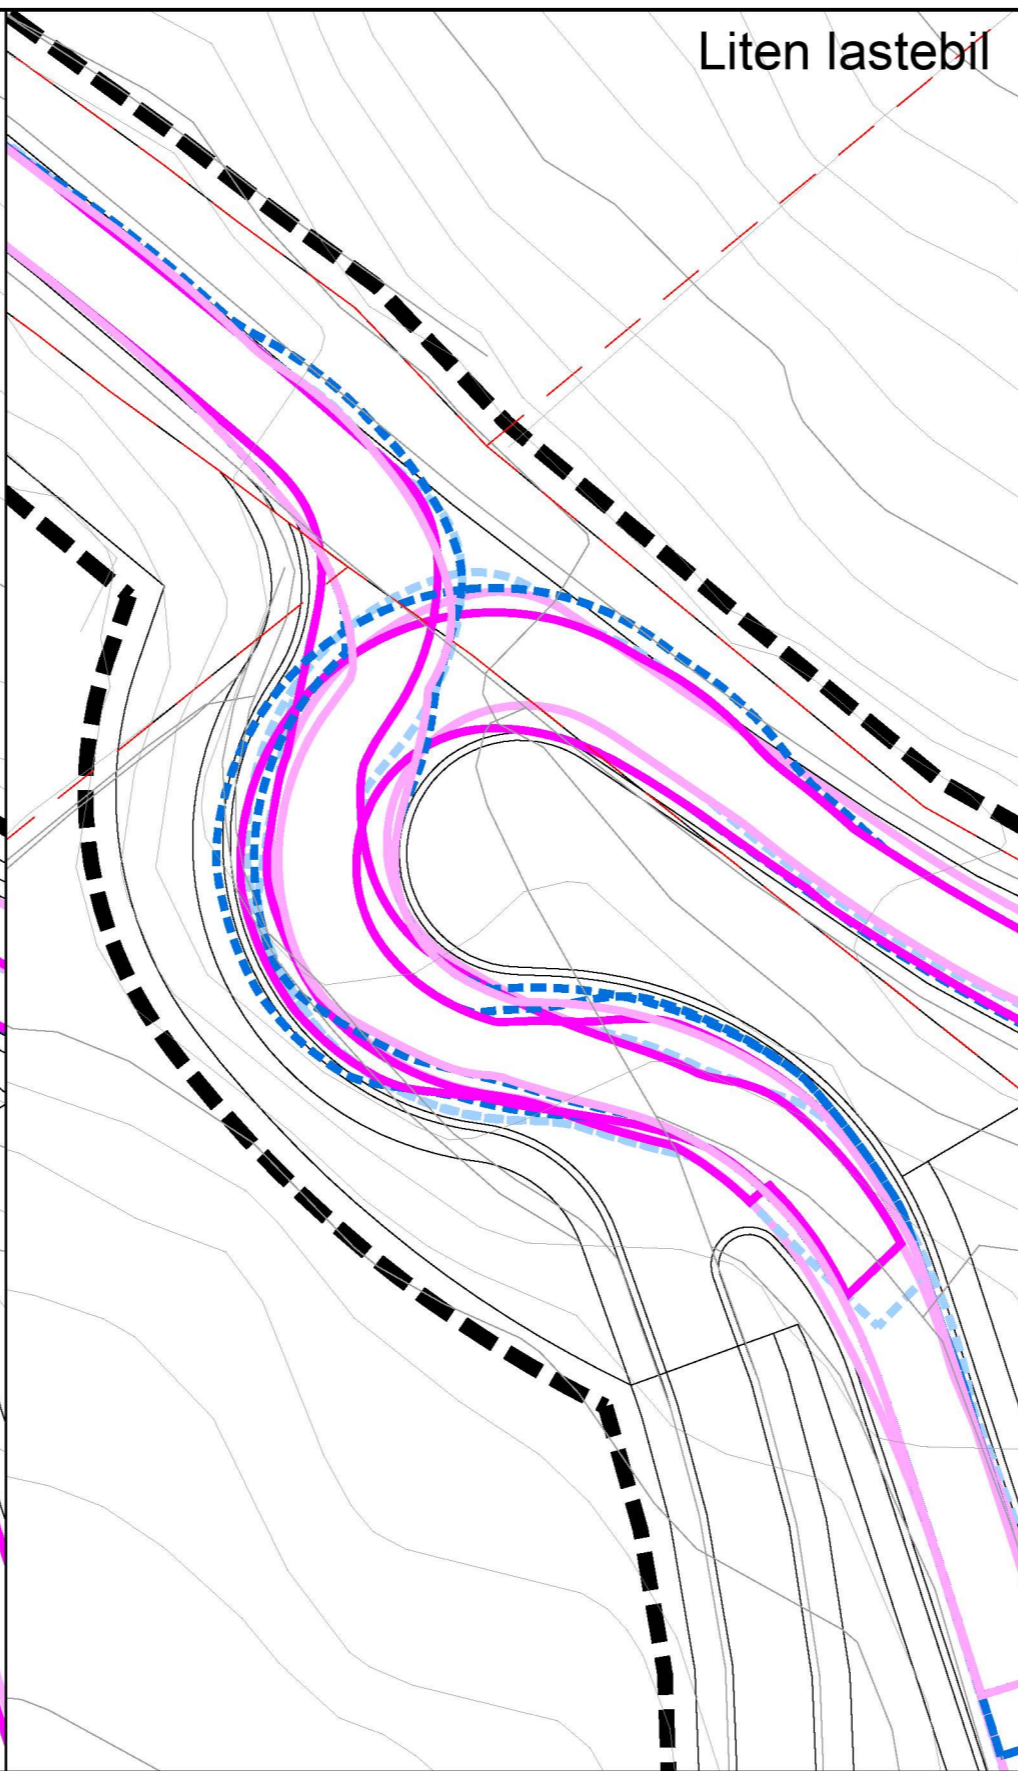


Personbil

Liten lastebil

Lastebil

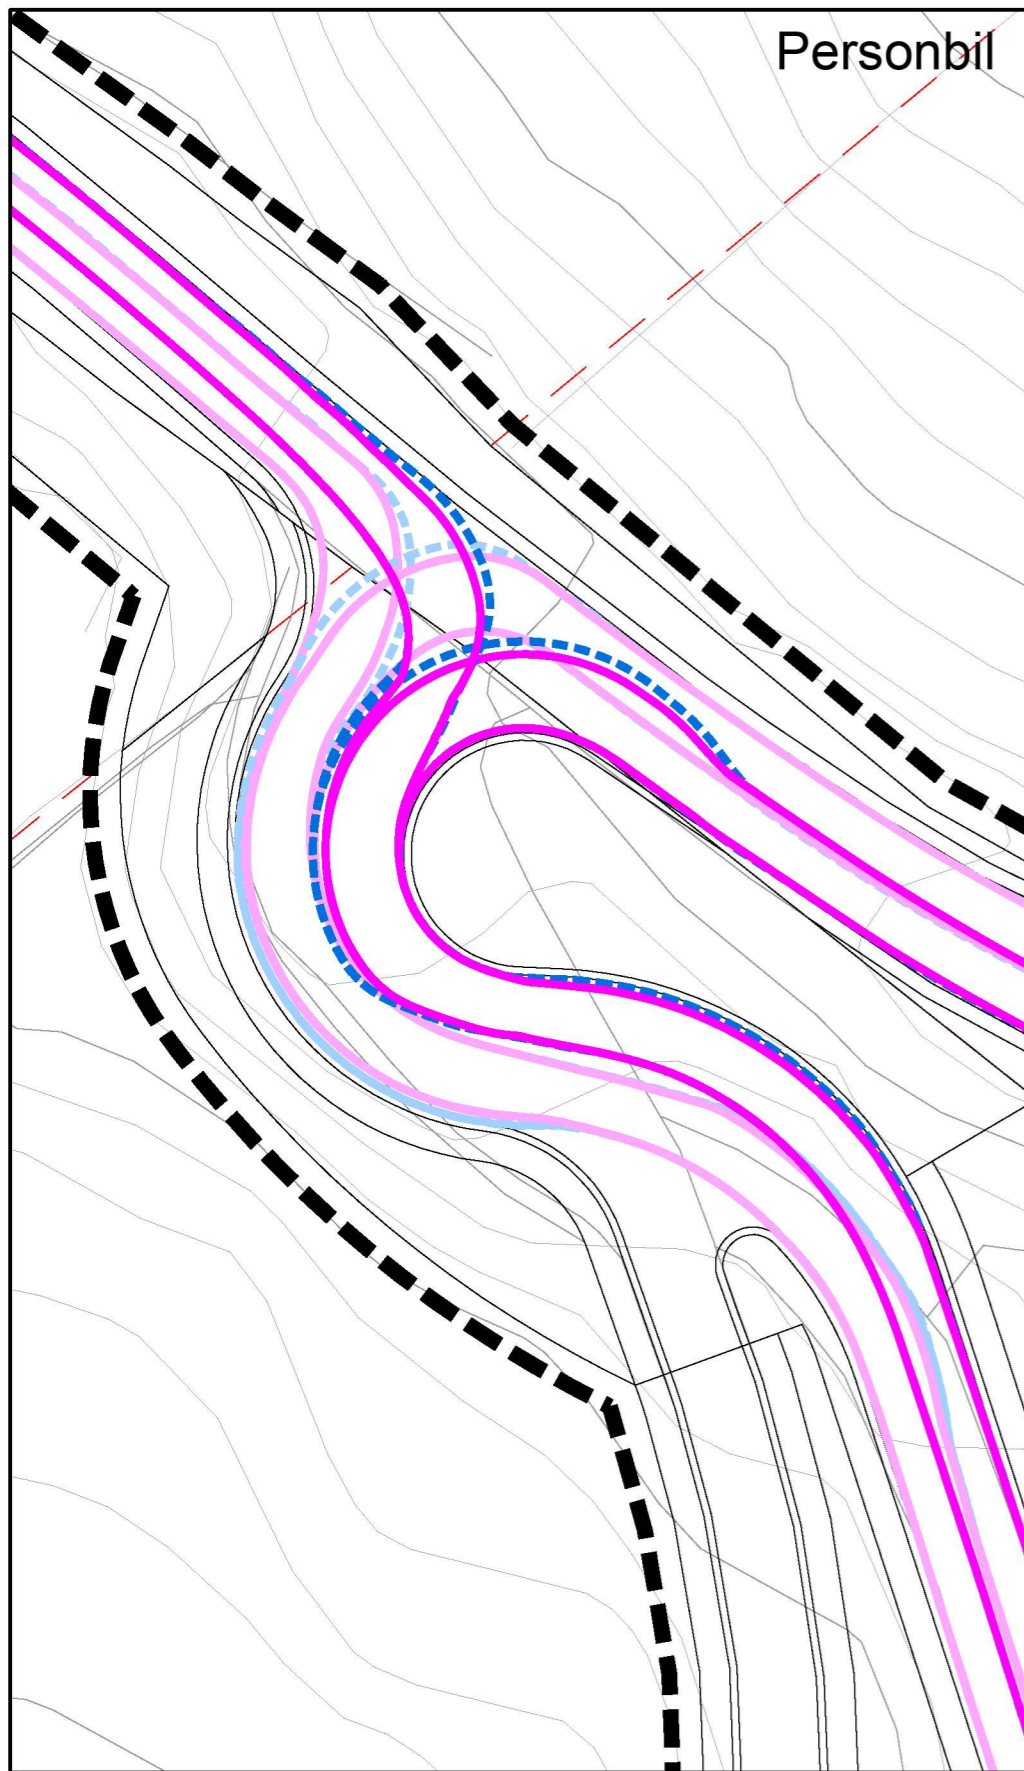

### Teiknforklaring

Innkøyring



Overheng  
Hjulspor

Utkøyring



Alver kommune  
Ytre Eidsnes

Avkjørsel  
Sporing

**QBO**  
PLAN & ARKITEKTUR

Hammelvegen 53  
Postboks 201, 5203 Os  
Telefon: 56 57 00 70

Sted: Os  
Dato: 20.12.2022  
Målestokk: 1:250, A3  
Prosj.anstv.:US  
Tegnet av: TAO  
Kontrollert av: US

Prosj.nr.    Tegn.nr.    Rev.  
                 C-002