

1 Snitt 1  
1 : 200

Eidsnes  
Eidsnes reg.plan 215/2


Snitt 1  
gnr/bnr 215/ 2  
Eikangervåg

**QBO**  
PLAN &  
ARKITEKTUR

Hamnevegen 53  
Postboks 291, 5203 Os  
Telefon: 56 57 00 70

Prosjektnr.:  
202004900

Dato:  
09.02.23  
Målestokk:  
As indicated  
Prosjektansv.:  
AT  
Tegnet av:  
BDJ  
Godkjent:  
NN  
Fase:  
SKISSEPROSJEKT  
Tegningsnr.:  
A.05.20.01  
Rev.:

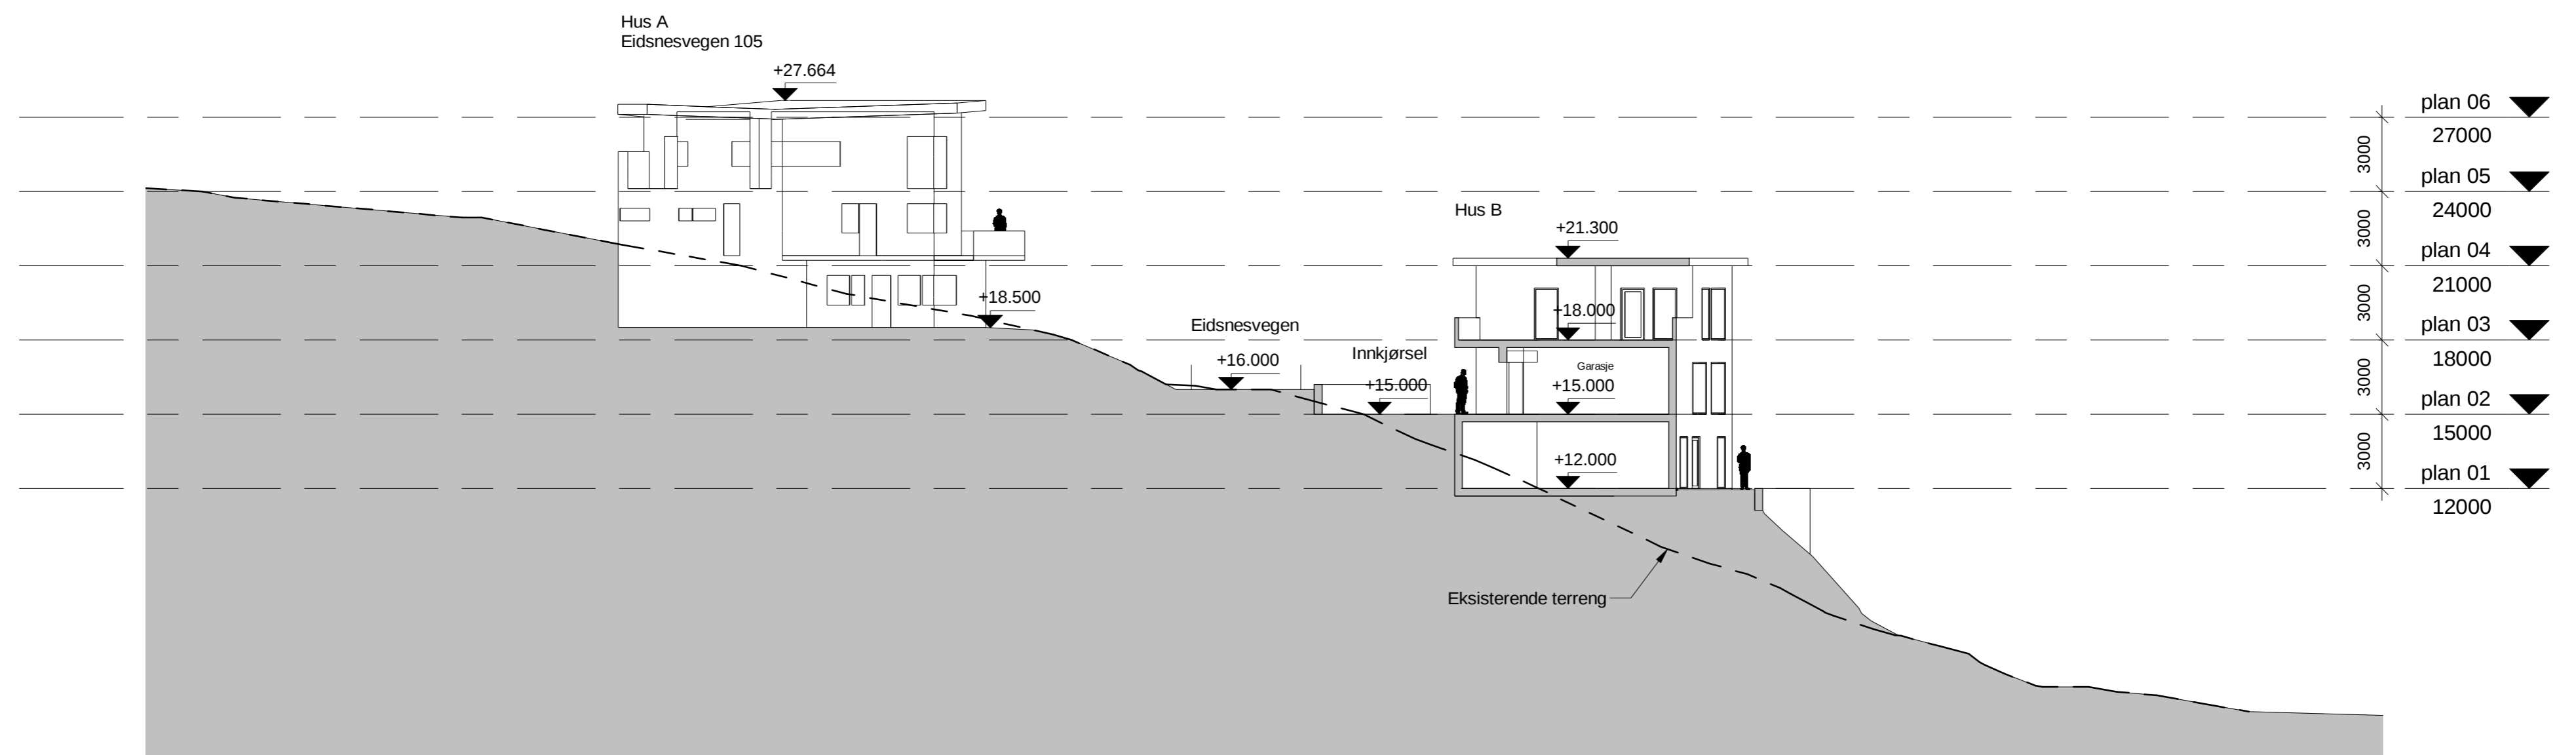

1 Snitt 2  
1 : 200

Eidsnes  
Eidsnes reg.plan 215/2

Snitt 2  
gnr/bnr 215/ 2  
Eikangervåg

**QBO**  
PLAN &  
ARKITEKTUR

Hamnevegen 53  
Postboks 291, 5203 Os  
Telefon: 56 57 00 70

Prosjektnr.:  
202004900

Dato:  
19.02.23  
Målestokk:  
As indicated  
Prosjektansv.:  
AT  
Tegnet av:  
BDJ  
Godkjent:  
NN  
Fase:


SKISSEPROSJEKT

Tegningsnr.:  
A.05.20.02  
Rev.:

Eidsnesvegen 107A

Hus D

Hus C

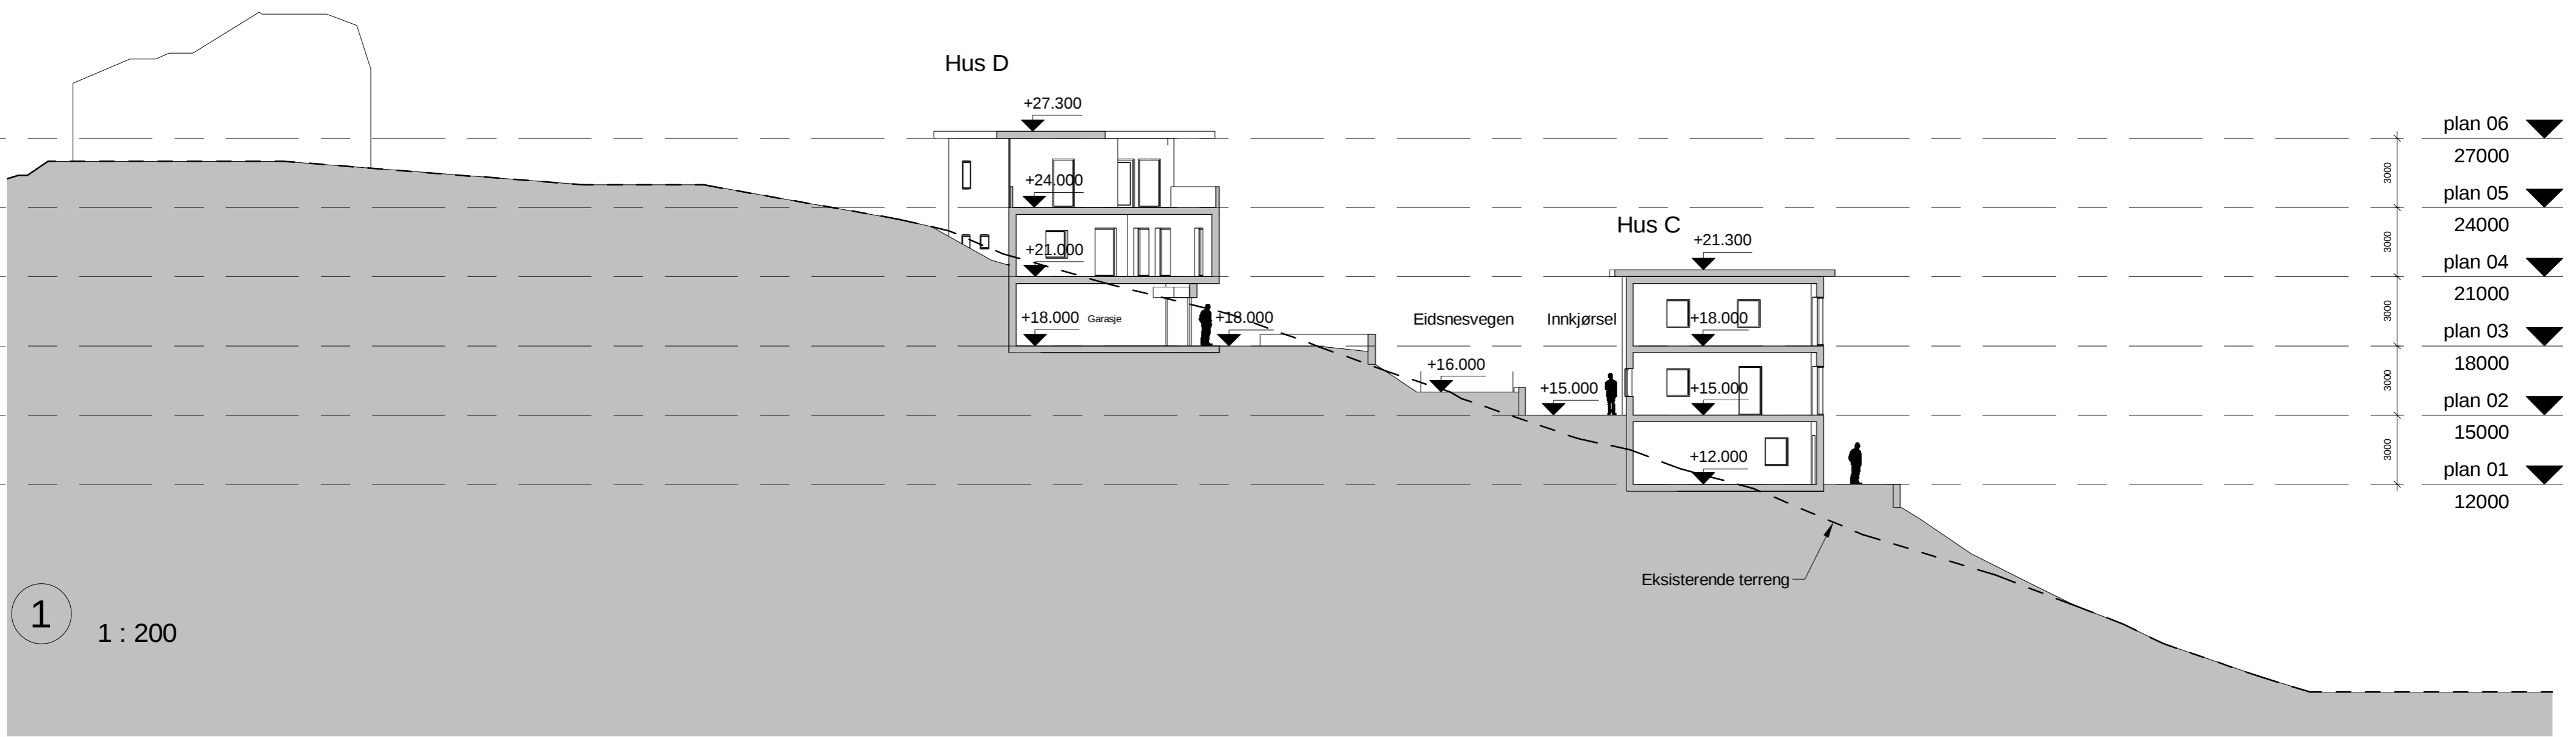

1

1 : 200

Snitt 3

Eidsnes  
Eidsnes reg.plan 215/2

Snitt 3  
gnr/bnr 215/ 2  
Eikangervåg

**QBO**  
PLAN &  
ARKITEKTUR

Hamnevegen 53  
Postboks 291, 5203 Os  
Telefon: 56 57 00 70

Prosjektnr.:  
202004900

Dato:  
09.02.23  
Målestokk:  
As indicated  
Prosjektansv.:  
AT  
Tegnet av:  
BDJ  
Godkjent:  
NN  
Fase:

SKISSEPROSJEKT

Tegningsnr.:  
A.05.20.03  
Rev.: