


E2

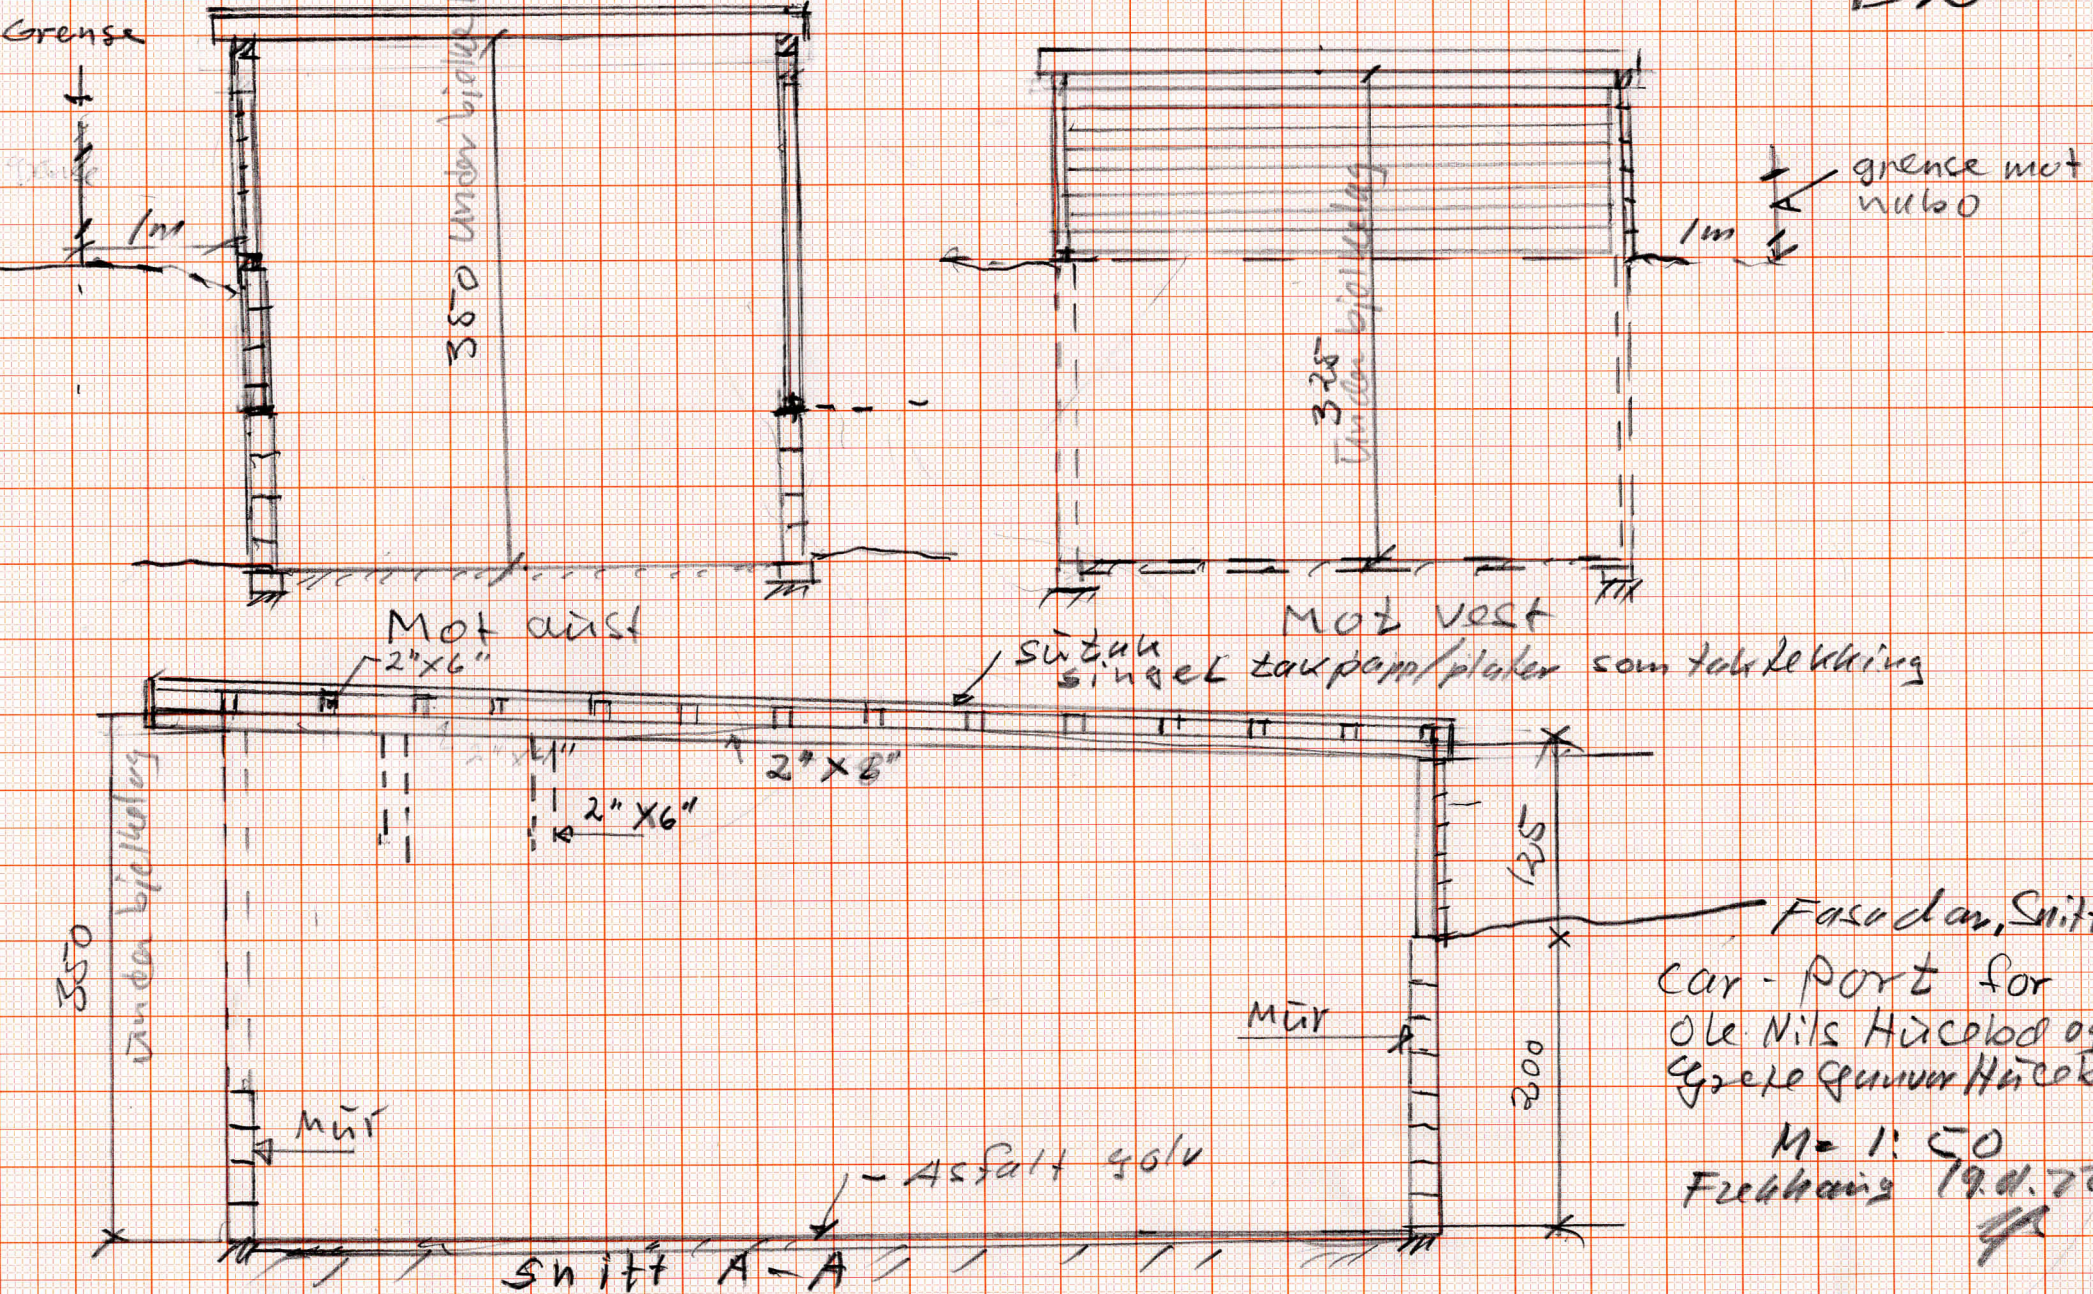

Fasadar, Snitt
 car-port for
 Ole Nils Hjeltnes og
 Gyre og Gunnar Hjeltnes
 M = 1:50
 Fredag 19. d. 72
 [Signature]