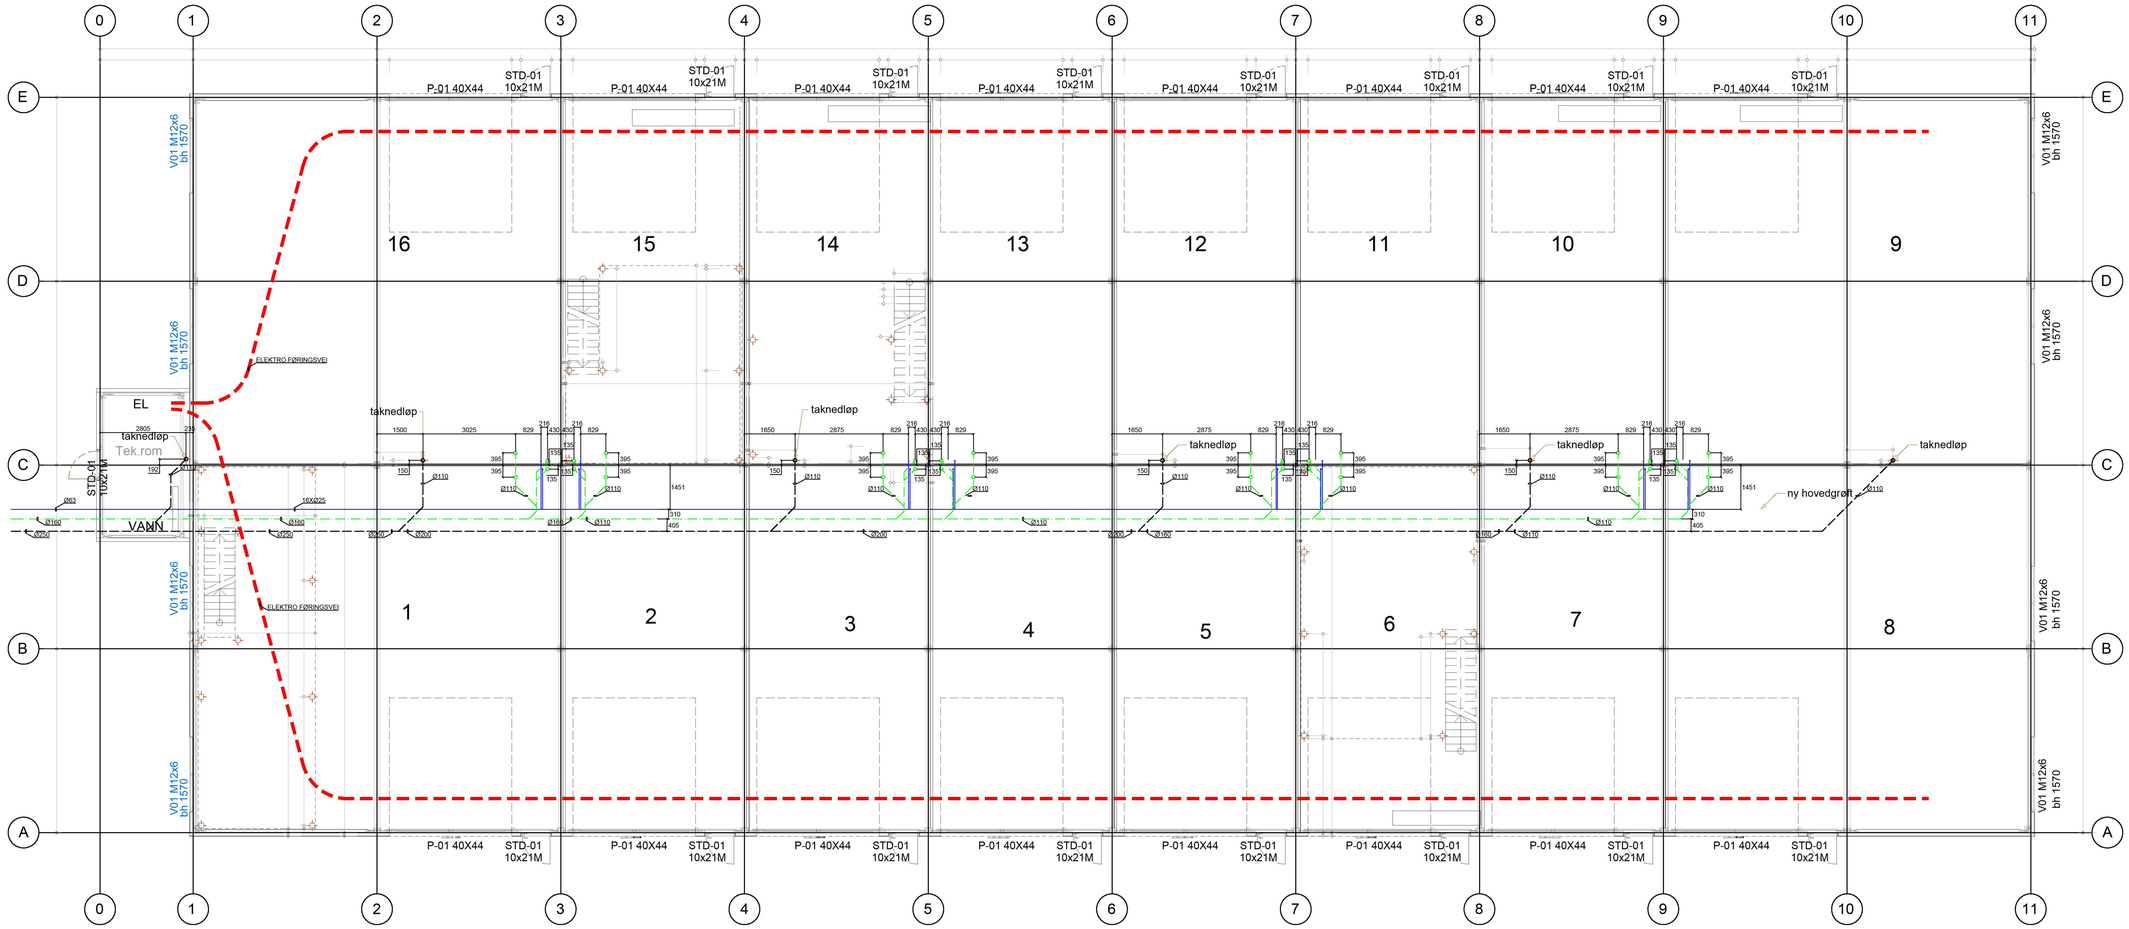


| Rev. | Beskrivelse | Endr.liste | Dato | Tegn. | Kontr. | Godkj. |
|---|---|---|---|---|---|---|
| 0 | Arbeidstegning | | 07.02.2022 | KV | AS | KV |

Bergenhus Bygg & Anlegg AS
MittEgetLokale

Bygg B
Bunnledningsplan

Original format: A1
Fag: VVS
Status: Arbeidstegning
Målestokk: A1 1:100

VA-SERVICE AS

Dato: 07.02.2022
Konstr./Tegnet: KV
Kontrollert: AS
Godkjent: KV
Oppdragsnr.: 10961
Tegningsnr.: 10961-1
Rev.: 0

Bygg | Etasje | Fag | B.delsnr | Type | Løpenr.

C:\Users\Kenneth\Desktop\MittEgetLokale\Nordhordaland\Bunnledningsplan.dwg, - Layout: (1), - Plottet av: Kenneth, Dato: 2022.02.08 kl 7:51