


Fasade mot nordøst Natursteinmur

M = 1:100

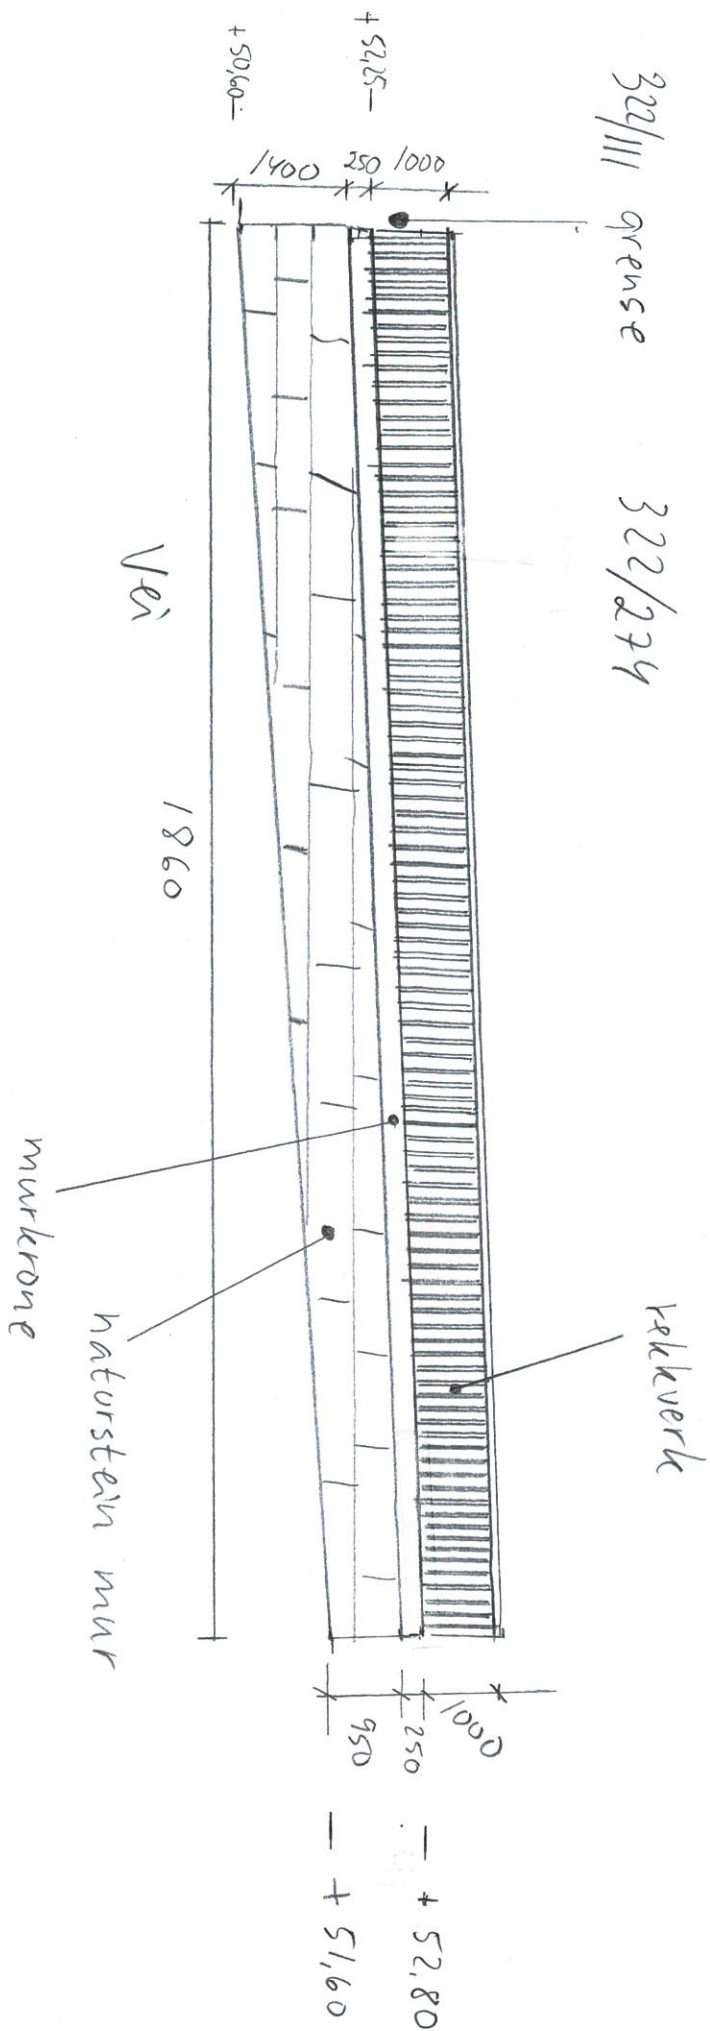

Fassade mit spröst

Natursteinmauer

M = 1:100

GBMR 322/274

