


X6724100

X6724000

X6723900

Y303600

Y303700

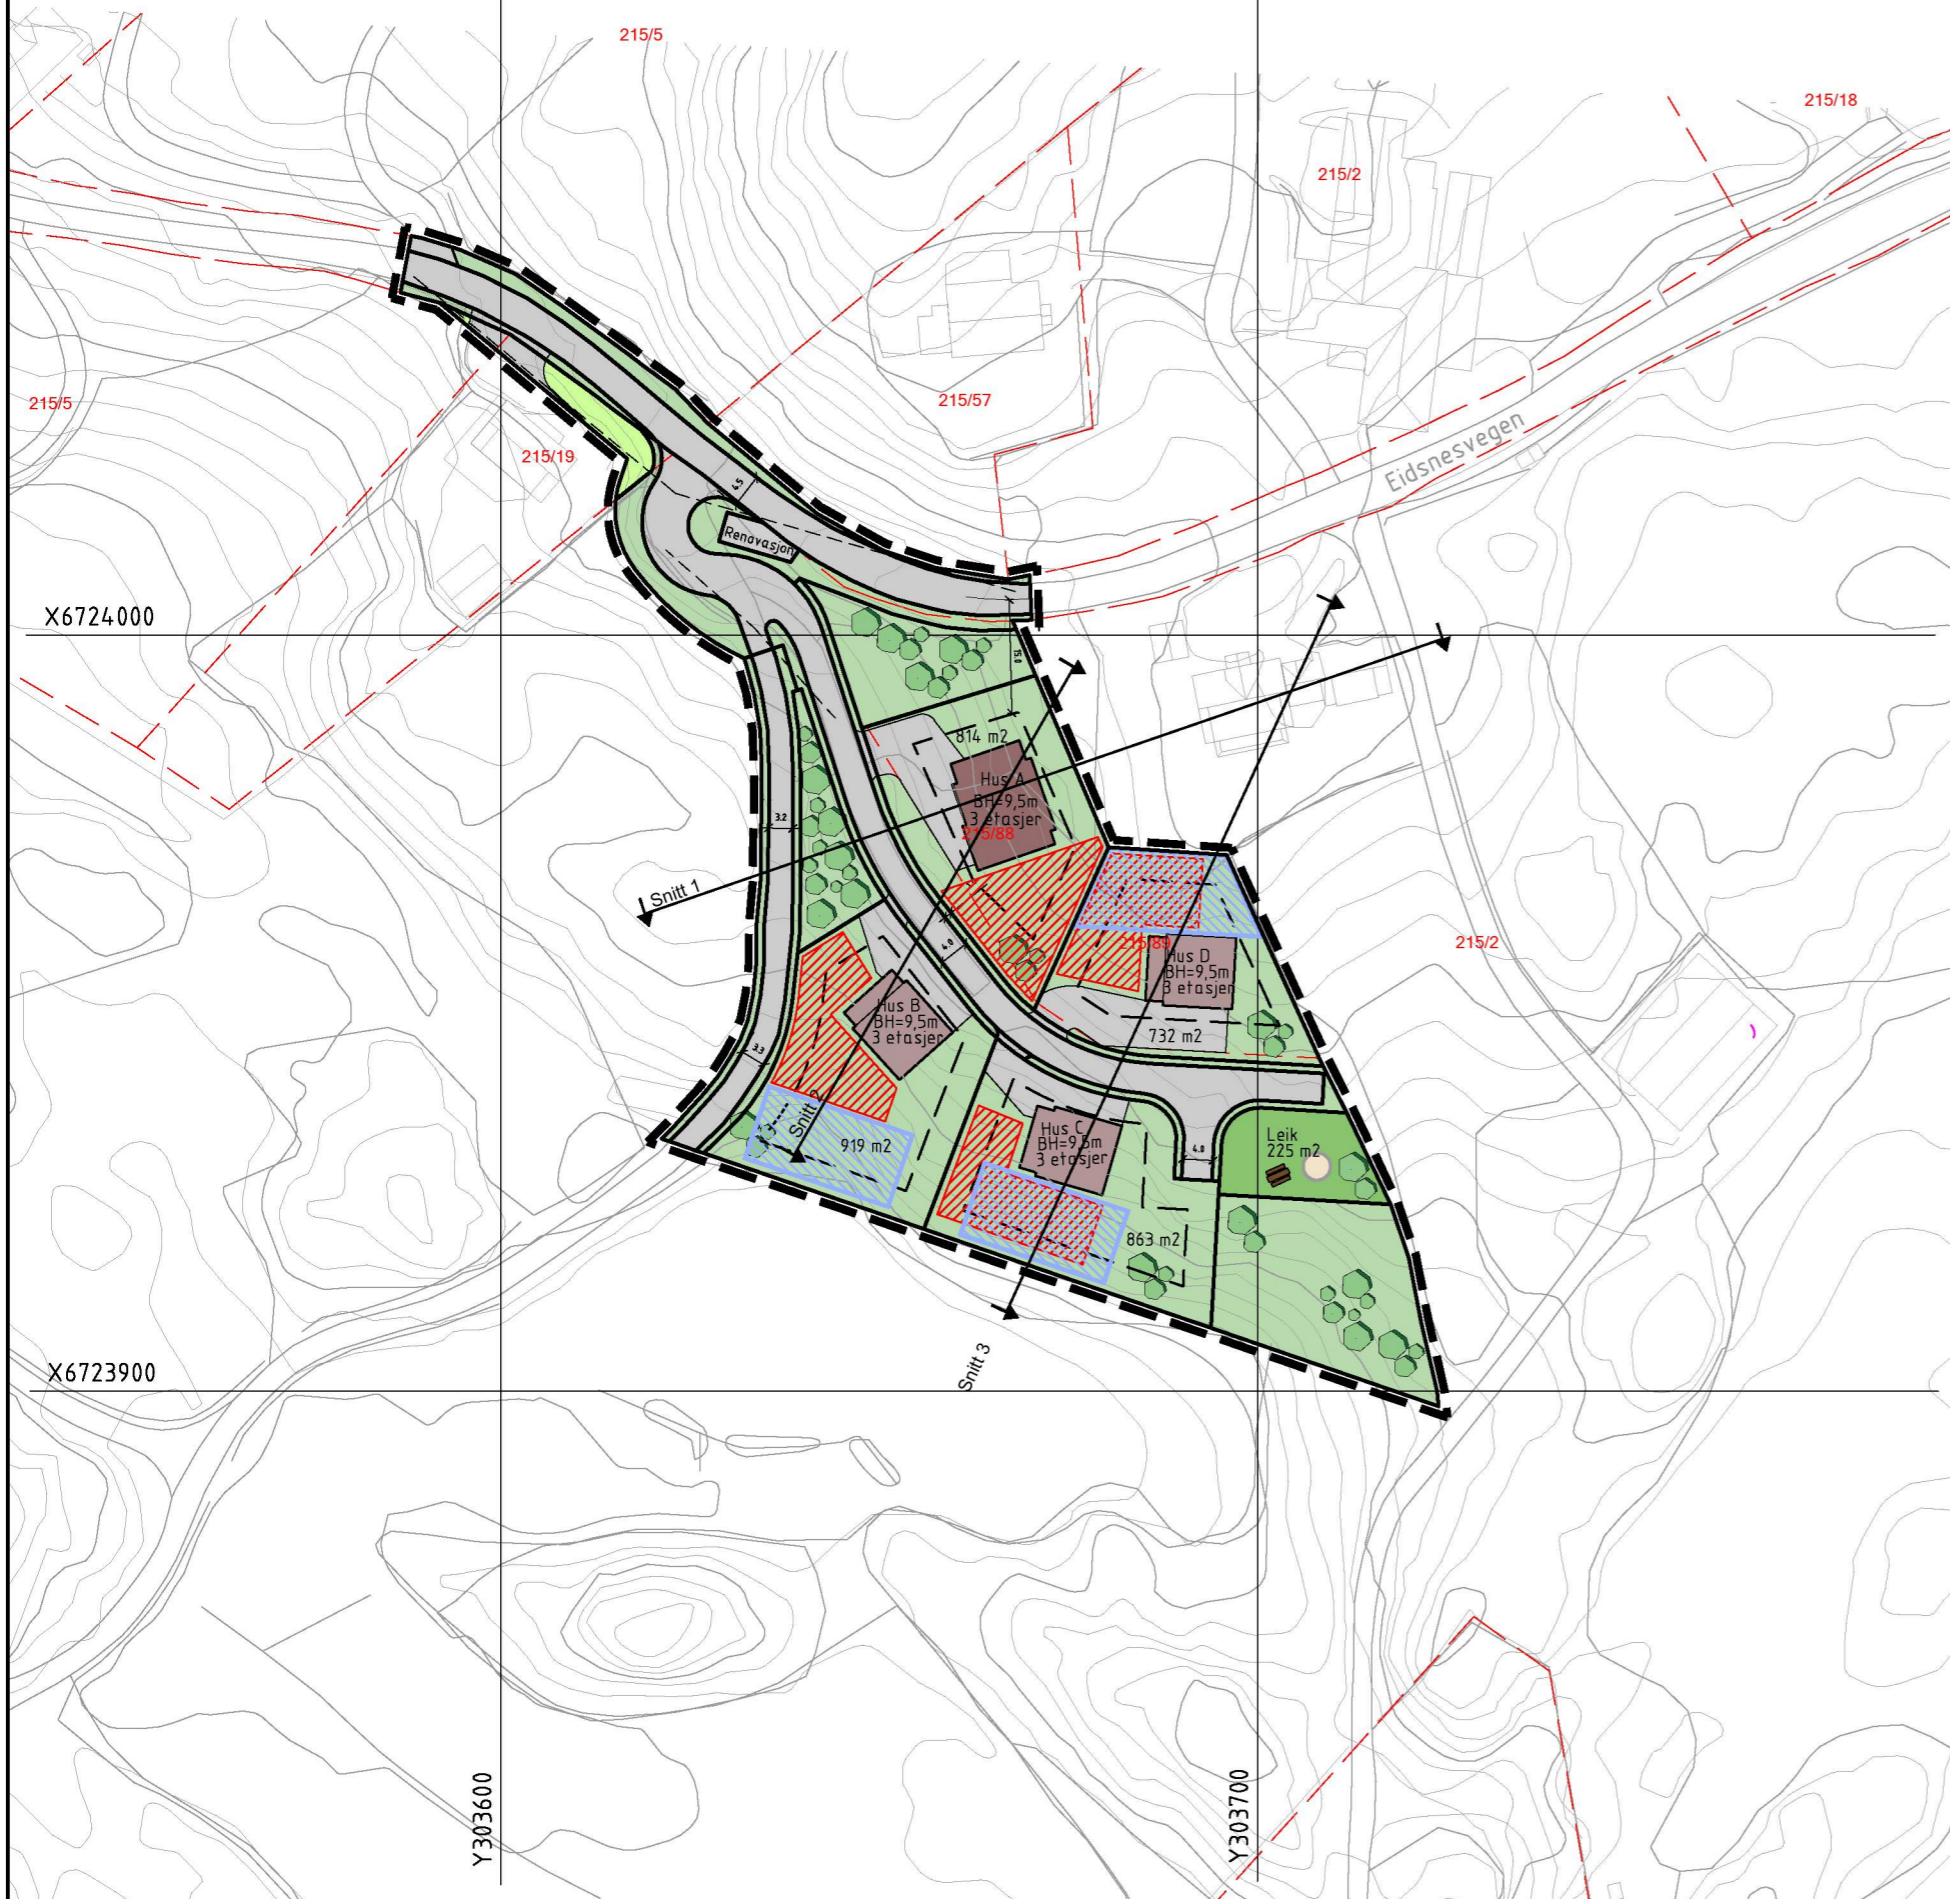

TEGNFORKLARING

	Eksisterende bustad		Illustrasjon av planens begrensning (vist 1m utenfor juridisk plangrense) RpGrense sammenfaller med RpFormålGrense
	Nye bustader		Formålsgrenser fra plankart
	Hage/grønnstruktur		Regulert tomtegrense
	Leikeplass		Byggegrense
	Veg/privat vegareal		Frisiktline
	Lekeapperater		BH=m,d Regulert byggehøyde
	Benker		k+m Høyder veg
	Privat uteoppholdsareal		Snitt @ Snittlinjer
	Privat uteoppholdsareal Kommunalt krav	BASISKART	
			Eiendomsgrense
			Eksisterende bebyggelse
			Godkjent tiltak
		Geodetisk grunnlag: UTM32_Euref 89	
		Geodetisk høydegrunnlag: NN2000	
		Siste uttaksdato basiskart: 11.05.20	
		Ekvidistanse: 1m	
		Kartmålestokk: 1:1000 ved arkformat A3	
			0 25 50

Alver kommune
Ytre Eidsnes

Illustrasjonsplan



Sted: Os
 Dato: 09.02.2023
 Målestokk: 1:1000, A3
 Prosj.ansv.:AT
 Tegnet av: VI / TAO
 Kontrollert av:AT

Prosj.nr. Tegn.nr. Rev.