


Personbil

Liten lastebil

Lastebil

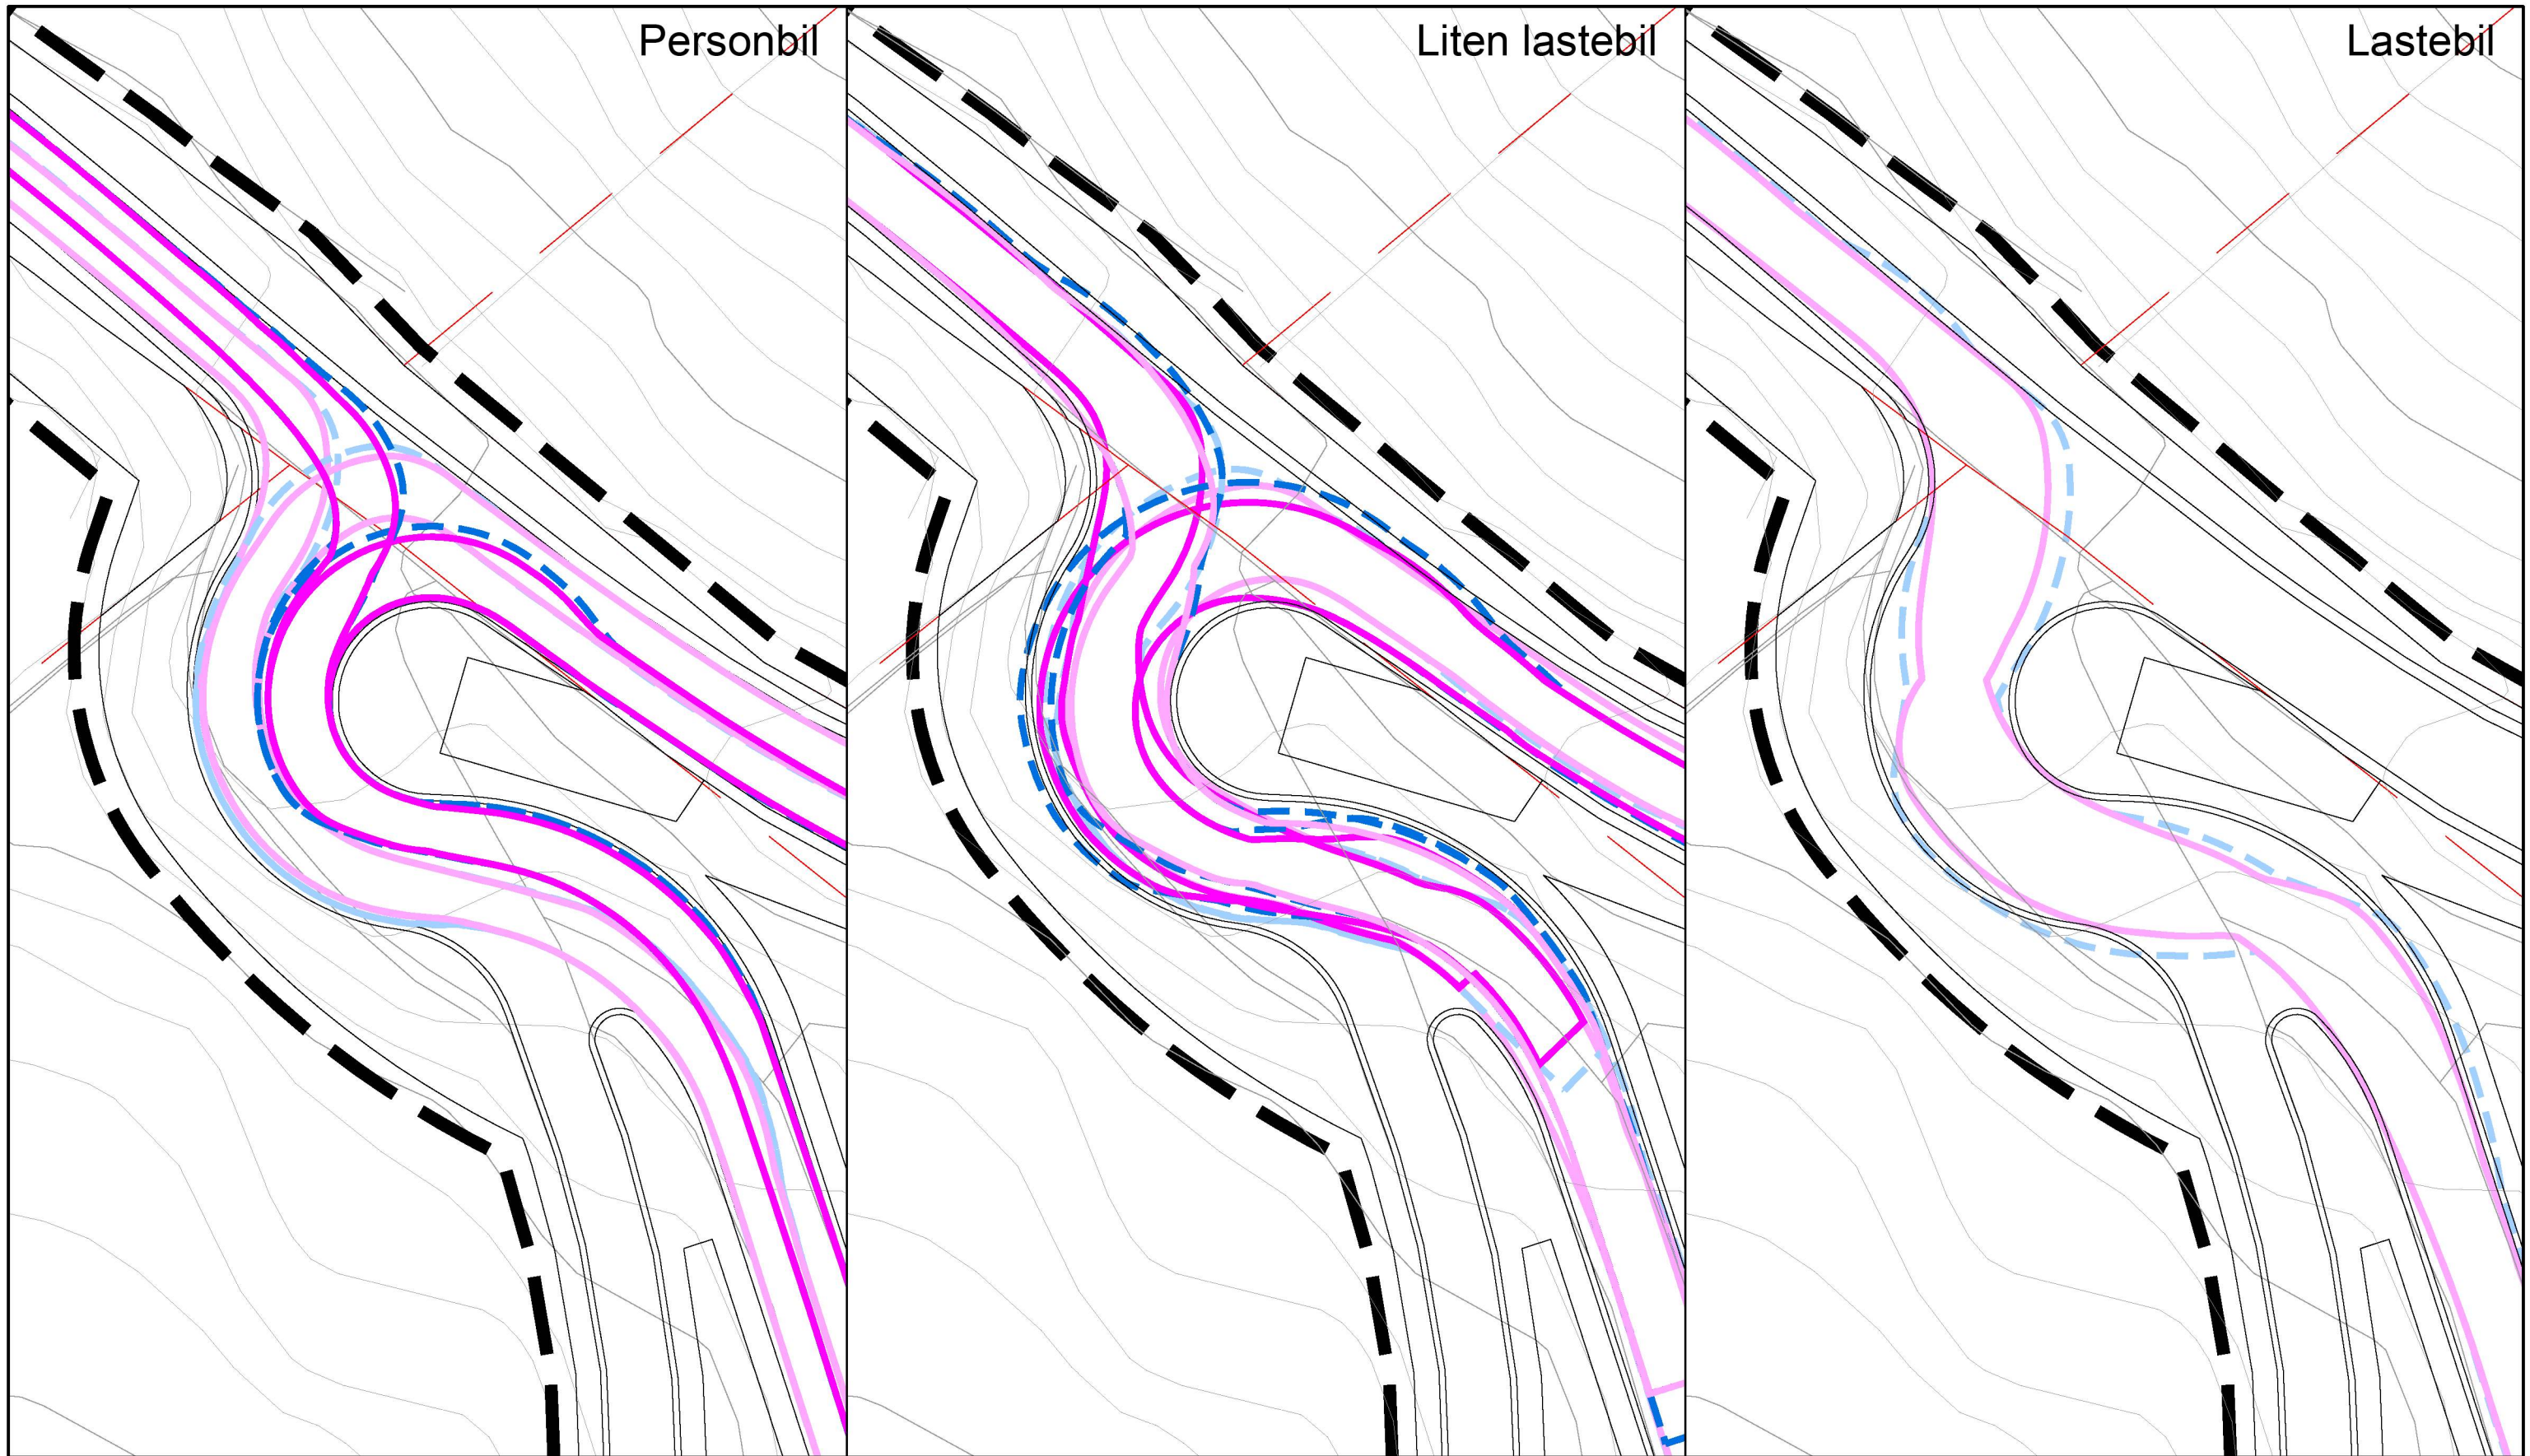

### Teiknforklaring

Innkøyring



Overheng  
Hjulspor

Utkøyring



Alver kommune  
Ytre Eidsnes

Avkjørsel  
Sporing

**QBO**  
 PLAN & ARKITEKTUR  
Hannevegen 53  
 Postboks 201, 5203 Os  
 Telefon: 56 57 00 70

Sted: Os  
 Dato: 16.02.2023  
 Målestokk: 1:250, A3  
 Prosj.anstv.:US  
 Tegnet av: TAO  
 Kontrollert av: AT

Prosj.nr.    Tegn.nr.    Rev.  
                  C-002