



Snitt A-A

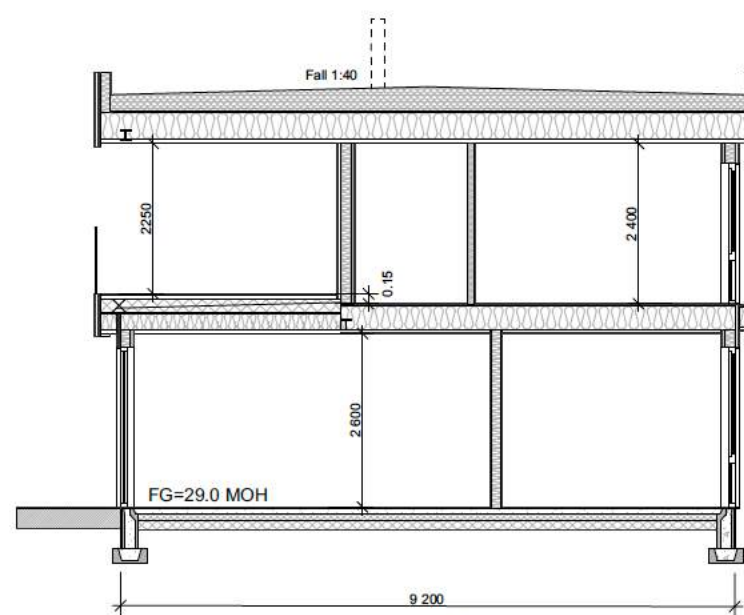

Snitt B-B

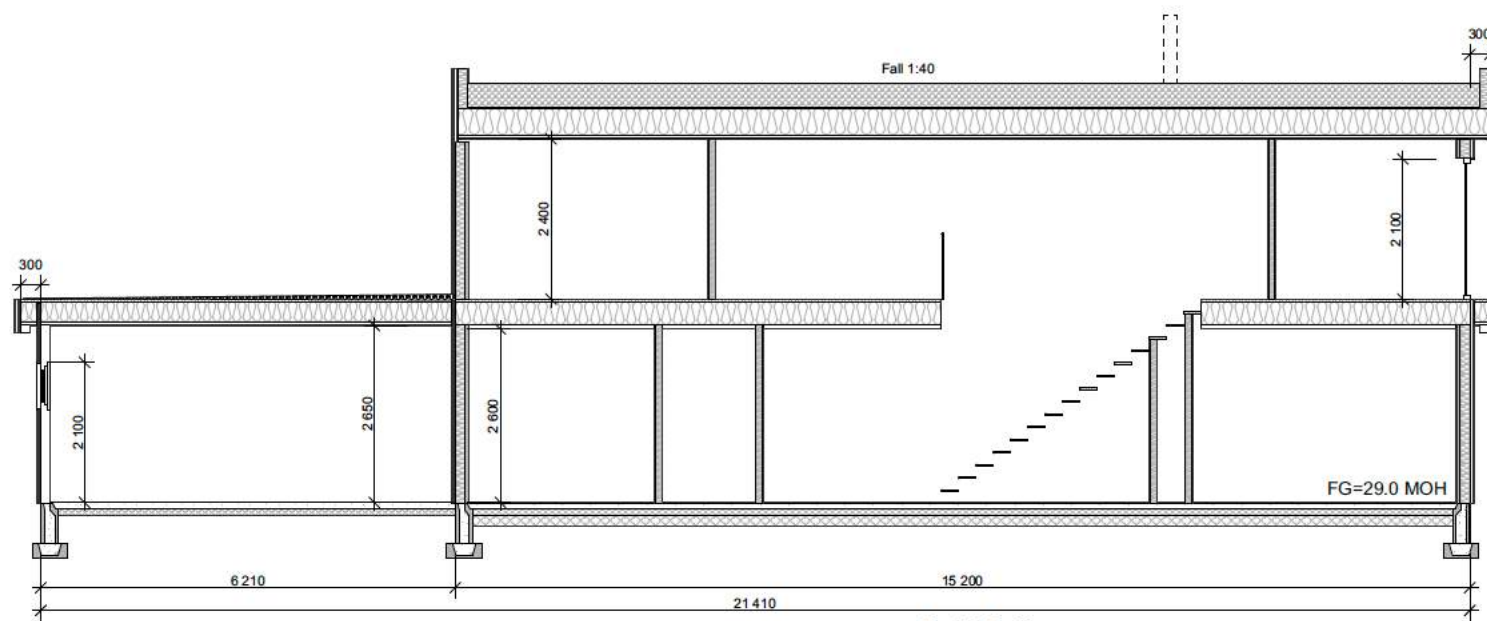

Snitt C-C

Utvendig BRA: 15,6 m²

	BRA	BYA	Omkrets	BTA	Oppvarmet Volum	PRIMÆR P-ROM	SEKUNDÆR S-ROM
1.etg	177 m ²			194,4 m ²	337,74 m ³	102,7 m ²	74,3 m ²
2.etg	116,1 m ²			129,1 m ²	278,64 m ³	104,3 m ²	11,8 m ²
SUM	293,1 m ²	189,5 m ²	47,14 m	323,5 m ²	616,38 m ³	207 m ²	86,1 m ²

LT vindu må holde formel iht. tek 17§ 13-7.
 $Ag = 0,07 \cdot ABRA / LT$ (Kontrollert med $LT = 0.70$)

Rev.D DB 11.01.23

BYGGESØKNADSTEGNING
 Snitt og Arealboks

BYGGMANN

Tiltakshaver: Seim Bygg AS Nesbrekka 28 Seim 5912	Tiltak: Ny variant Skurtveitvegen 33	Gnr./Bnr. 348/55	Prosjektnr. 1183-22
Leverandør: Seim Bygg AS Nesbrekka 28 Seim 5912	ANSVARLIG PROSJEKTERENDE: Dakark AS	A3	Org. nr. 976598407
TEGNINGENE MÅ IKKE KOPIERES ELLER BENYTTES VED UTFØRELSE AV ARBEIDER UTEN MEDVIRKNING FRA DAKARK AS TEGNINGENE ER IKKE GYLDIG UTEN KVALITETSIKRINGSYSTEMET TIL DAKARK AS		www.byggmann.no	Tegningnr. A20-07
		MAL: 1:100	DATO: 02.01.22
		TEGNER: J.R	

