


FASADE SØRVEST

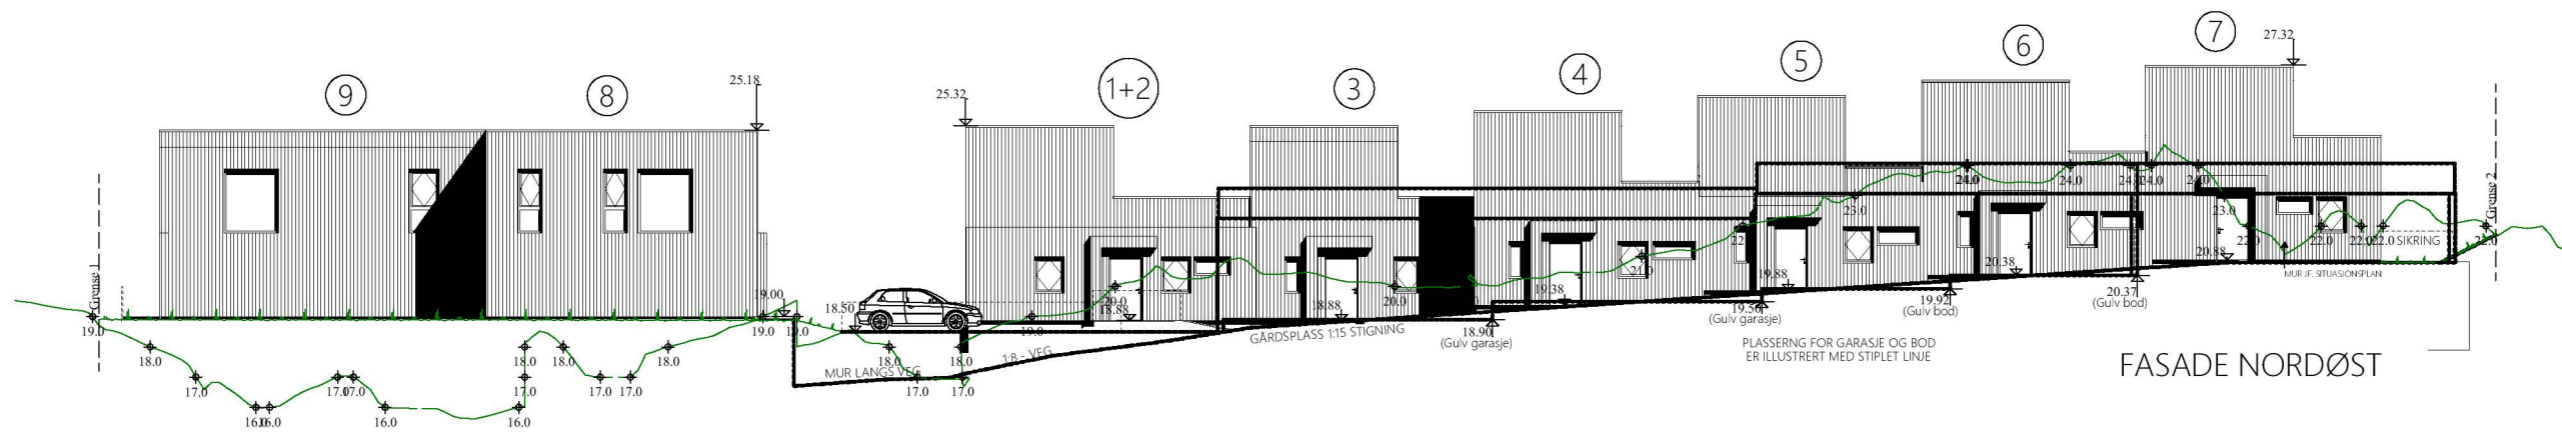

FASADE NORDØST

FASADE 1 OG 3

REV.	ANT.	REVIDERINGEN GJELDER	SIGN.	DATO

TILTAKSHAVER: MAJO EIGEDOM AS - REKKEHUS

G.NR. 137 B.NR. 783


BYGGEPLASS: NEDRE MANGERBUA, ALVERSUND

KOMMUNE: ALVER

DATA DESIGN SYSTEM
ARCHITECTURE COMPANY

proESS

TEGN. mhs	PROSJ.NR. 22201	PROSJEKT: 22201
GODKJ.		
MÅL 1: 250	TEGN. NR. 502	SAKSBEHANDLER:
DATO 16/01/23		

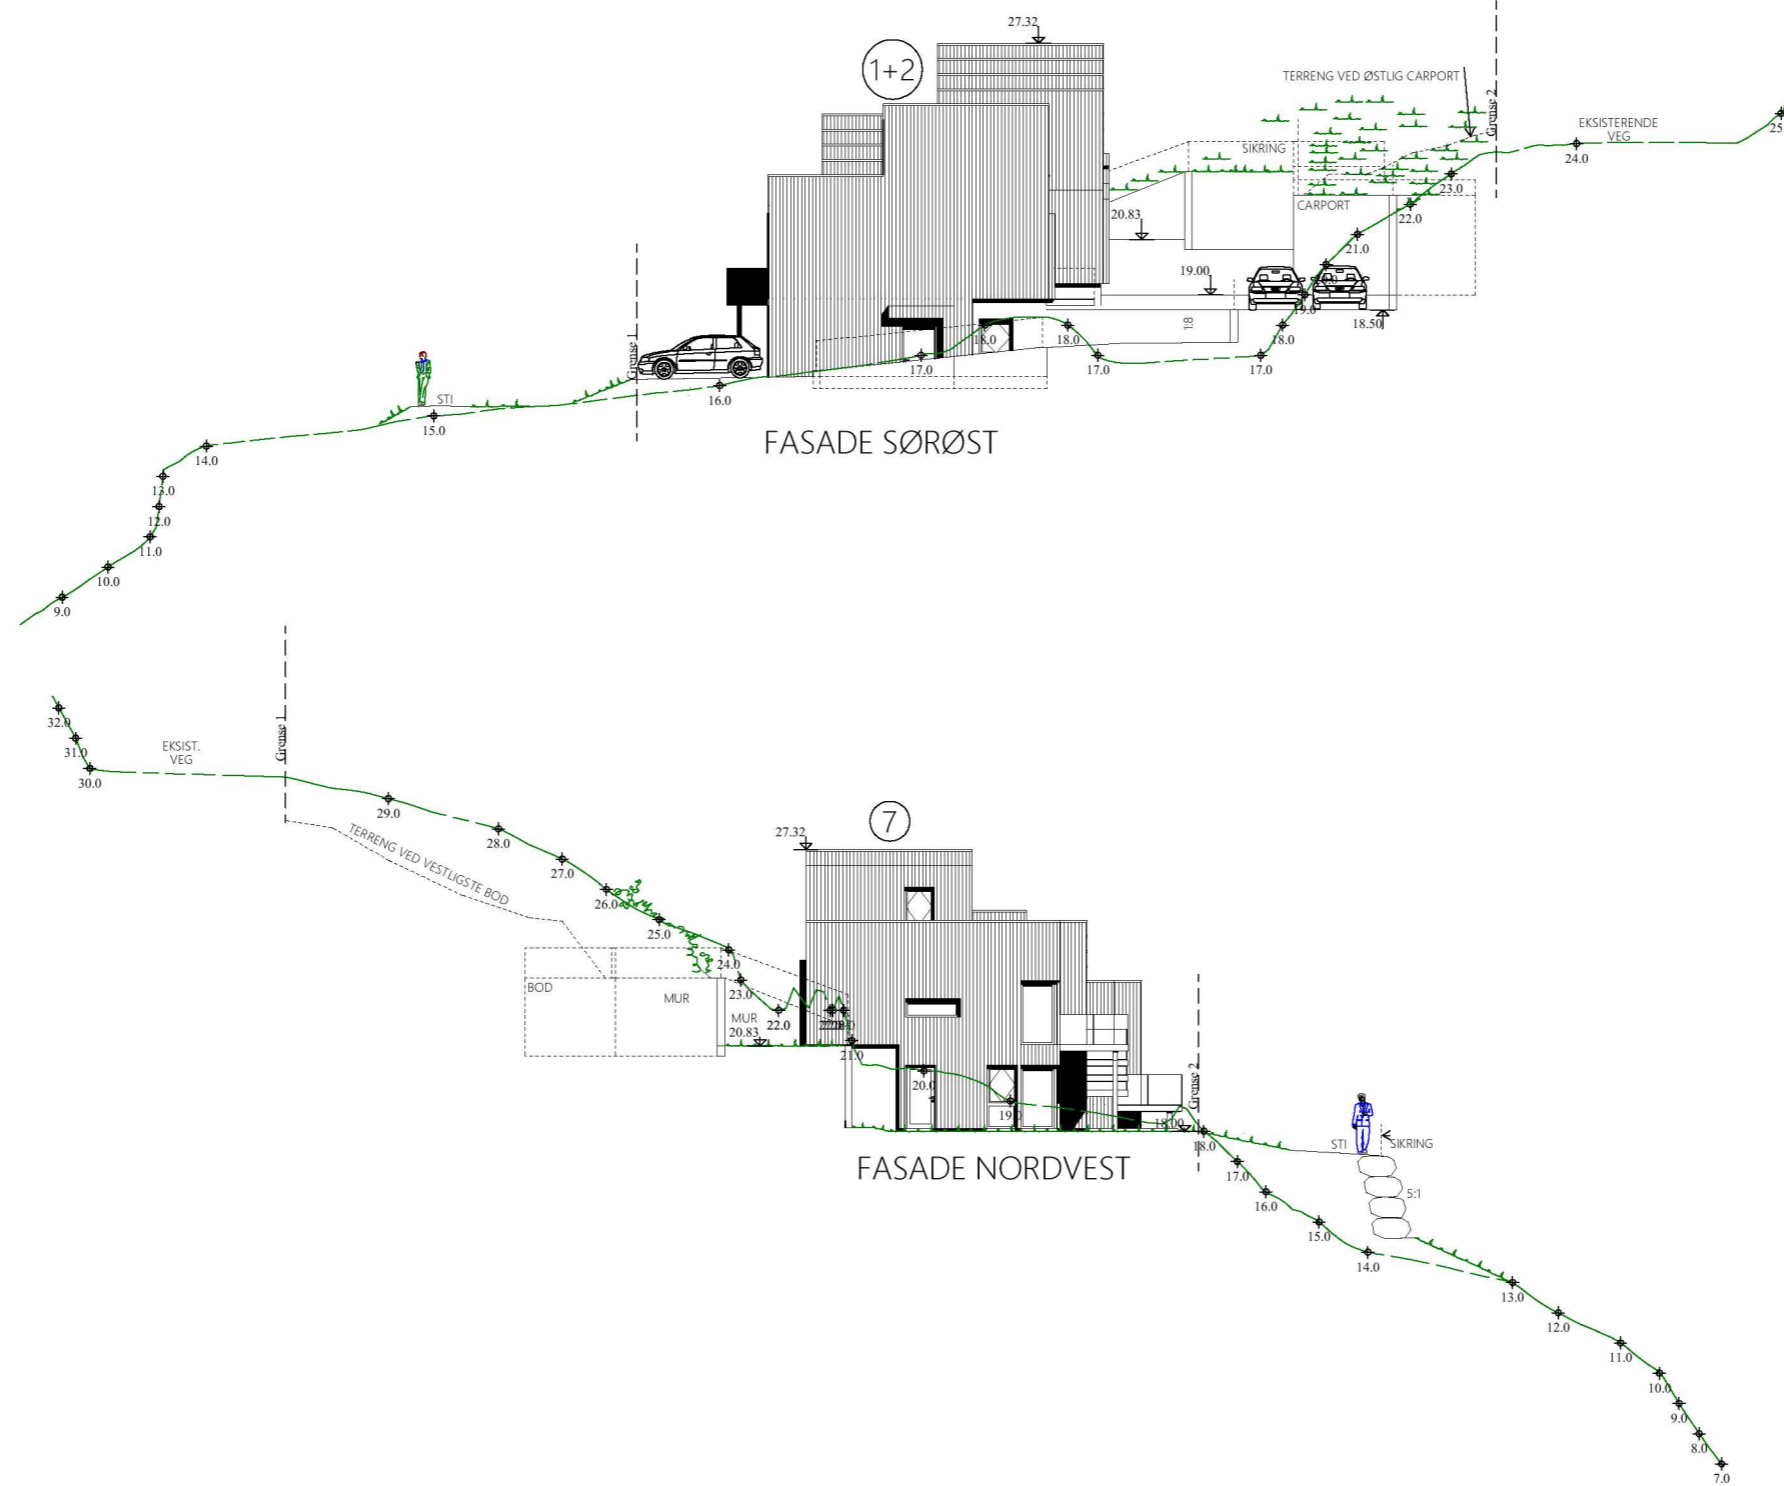

FASADE 2 OG 4

REV.	ANT.	REVIDERINGEN GJELDER	SIGN.	DATO

TILTAKSHAVER: MAJO EIGEDOM AS - REKKEHUS

G.NR. 137 B.NR. 783

BYGGEPLASS: NEDRE MANGERBUA, ALVERSUND

KOMMUNE: ALVER

DATA DESIGN SYSTEM
ARCHITECTURE COMPANY

proESS

TEGN. mhs	PROSJ.NR. 22201	PROSJEKT: 22201
GODKJ.		
MÅL 1: 250	TEGN. NR. 503	SAKSBEHANDLER:
DATO 16/01/23		