


Rev	Nr	Beskrivelse	Dato	Sign


Plan U. Etasje		G.NR. 137	B.NR. 783
TILTAKSHAVER: <b>Majo Eiendom AS</b>		KOMMUNE: <b>Alver</b>	
BYGGEPLASS: <b>Nedre Mangerbua 5911 Alversund</b>		PROSJEKT	
		<b>REKKEHUS</b>	
		TEGN. ms	PROSJEKTNR. - TEGN.NR.
		MÅL: 1:100	22201 - B20-01
DATO: 22.12.22			



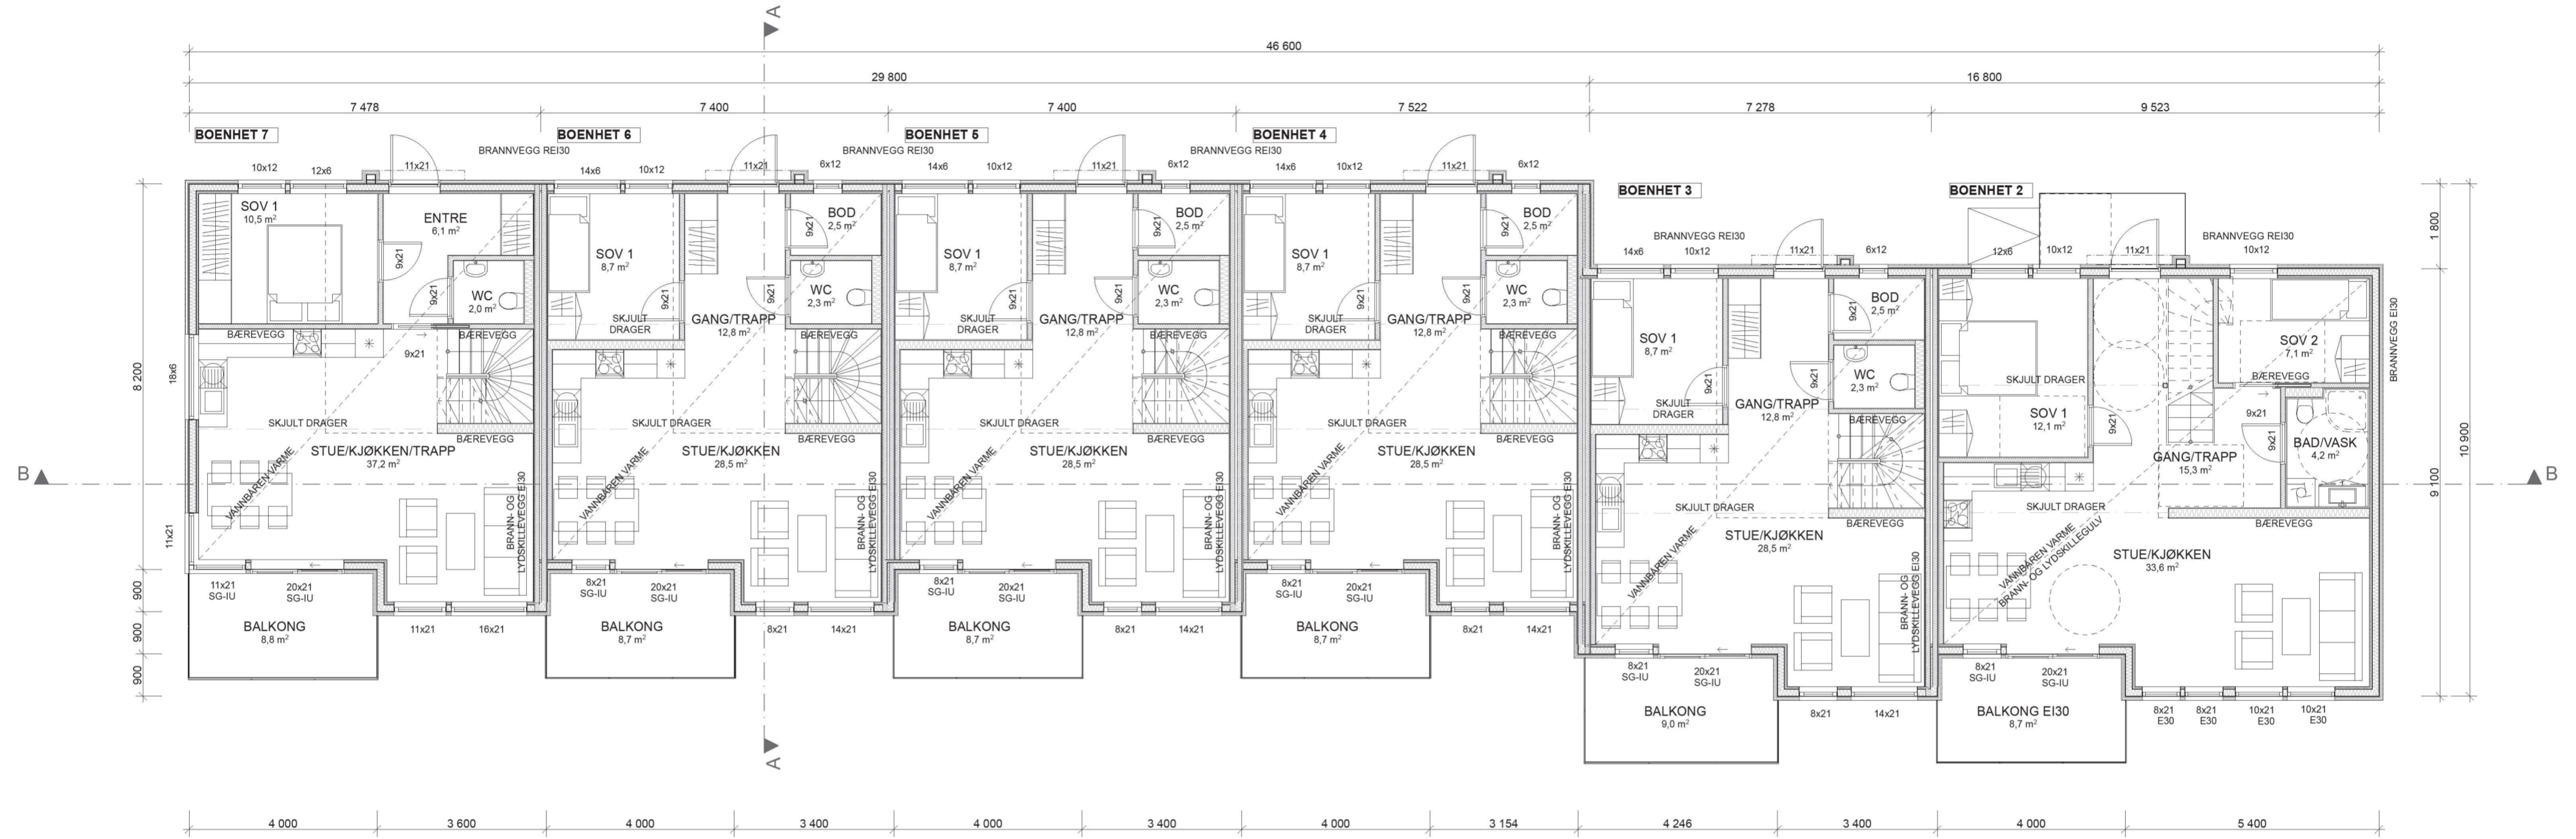

Rev	Nr	Beskrivelse	Dato	Sign

<b>Plan 1. Etasje</b>		G.NR. 137	B.NR. 783
TILTAKSHAVER: <b>Majo Eiendom AS</b>		KOMMUNE: <b>Alver</b>	
BYGGEPLASS: <b>Nedre Mangerbua 5911 Alversund</b>		PROSJEKT	
		<b>REKKEHUS</b>	
		TEGN. ms	PROSJEKTNR. - TEGN.NR.
		MÅL: 1:100	22201 - B20-02
DATO: 22.12.22			

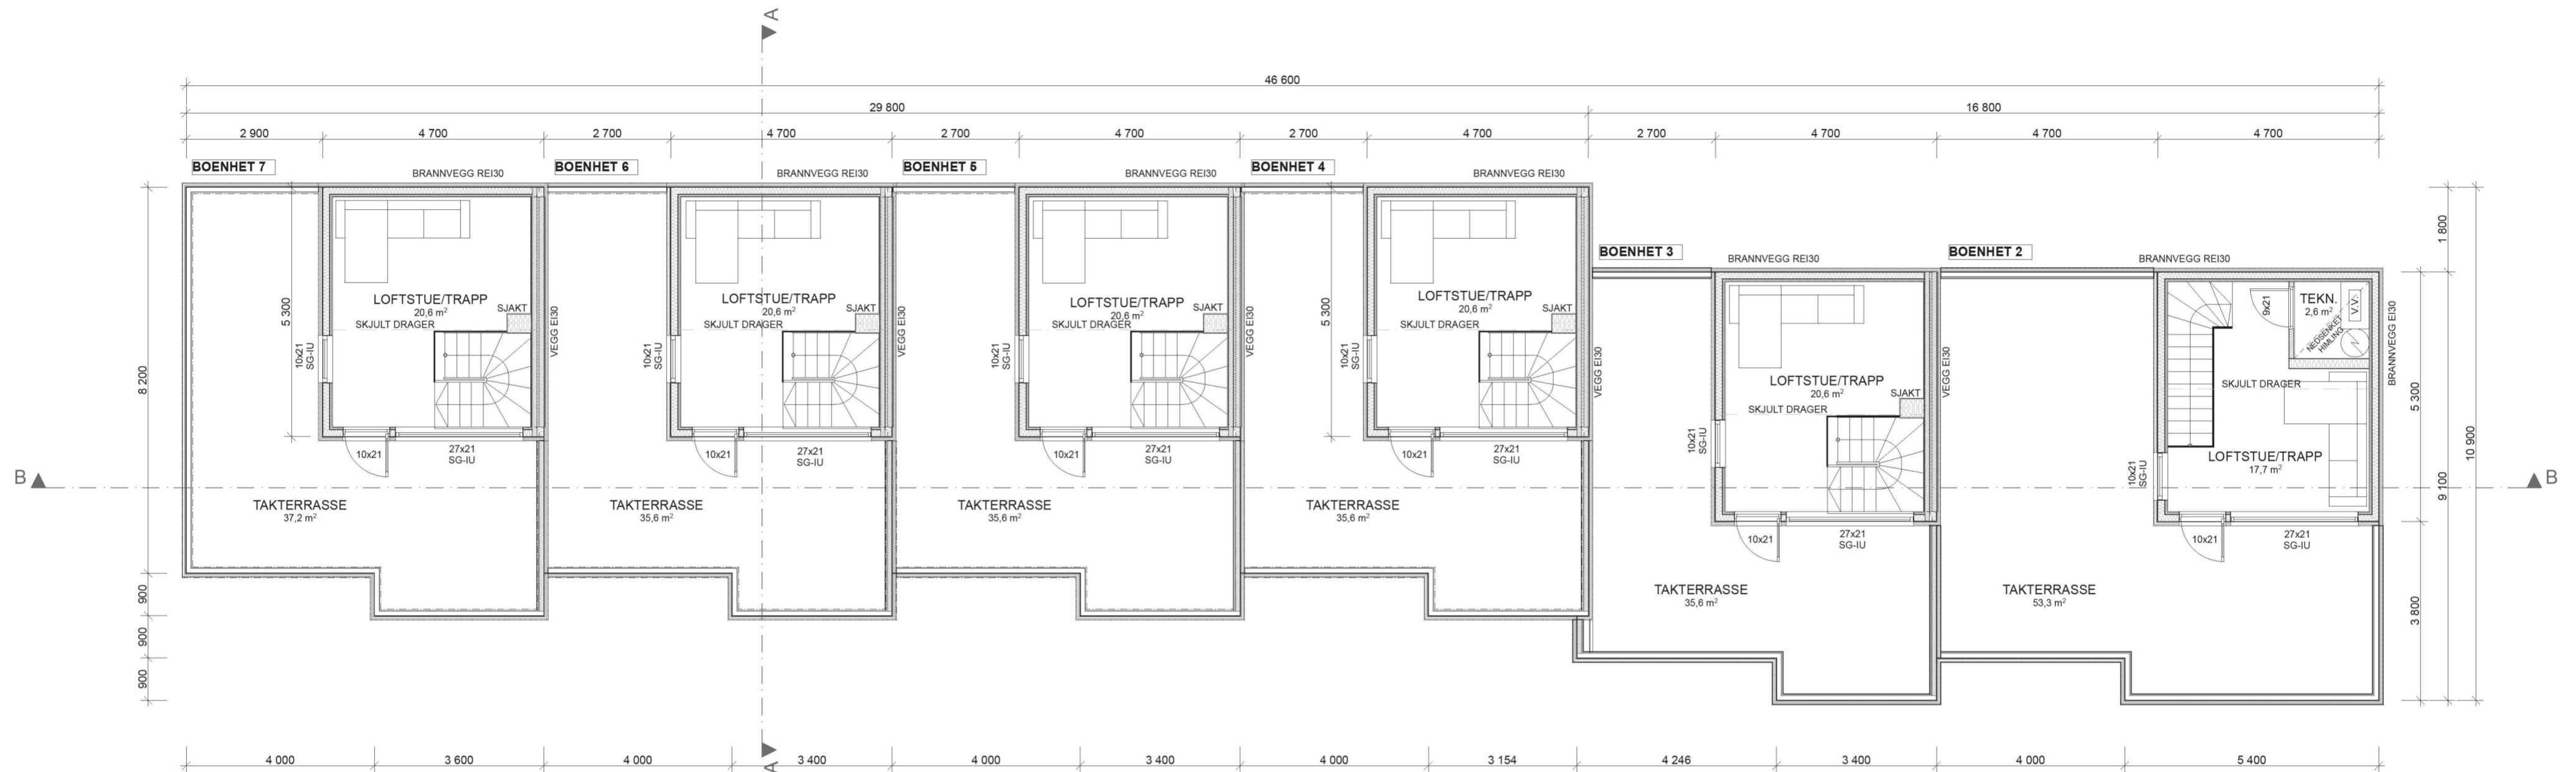

Rev	Nr	Beskrivelse	Dato	Sign

Plan 2. Etasje		G.NR. 137	B.NR. 783
TILTAKSHAVER: <b>Majo Eiendom AS</b>		KOMMUNE: <b>Alver</b>	
BYGGEPLASS: <b>Nedre Mangerbua 5911 Alversund</b>		PROSJEKT	
		TEGN. ms	<b>REKKEHUS</b>
		MÅL: 1:100	PROSJEKTNR. - TEGN.NR.
		DATO: 22.12.22	22201 - B20-03