

BRUKSAREAL BOENHET 1

AREALBEREGNINGER IHHT. NS3940	BRUKSAREAL BRA I M²				P-ROM PRIMÆRE ROM
	PR. ETG.	SPORTSBOD	OVERBYGGET/ ÅPENT AREAL	SUM BRA	
PLAN U. ETG	73,2	0,0	6,8	80,0	73,2
SUM:	73,2	0,0	6,8	80,0	73,2

BRUKSAREAL BOENHET 2

AREALBEREGNINGER IHHT. NS3940	BRUKSAREAL BRA I M²				P-ROM PRIMÆRE ROM
	PR. ETG.	SPORTSBOD	OVERBYGGET/ ÅPENT AREAL	SUM BRA	
PLAN 1. ETG	75,8	0,0	0,0	75,8	75,8
PLAN 2. ETG	20,9	0,0	0,0	20,9	17,7
SUM:	96,7	0,0	0,0	96,7	93,5


BRUKSAREAL BOENHET 3-6

AREALBEREGNINGER IHHT. NS3940	BRUKSAREAL BRA I M²				P-ROM PRIMÆRE ROM
	PR. ETG.	SPORTSBOD	OVERBYGGET/ ÅPENT AREAL	SUM BRA	
PLAN U. ETG	56,1	0,0	6,8	62,9	56,1
PLAN 1. ETG	57,9	0,0	0,0	57,9	55,0
PLAN 2. ETG	20,6	0,0	0,0	20,6	20,6
SUM:	134,6	0,0	6,8	141,4	131,7

BRUKSAREAL BOENHET 7

AREALBEREGNINGER IHHT. NS3940	BRUKSAREAL BRA I M²				P-ROM PRIMÆRE ROM
	PR. ETG.	SPORTSBOD	OVERBYGGET/ ÅPENT AREAL	SUM BRA	
PLAN U. ETG	56,1	0,0	6,8	62,9	50,4
PLAN 1. ETG	58,2	0,0	0,0	58,2	58,2
PLAN 2. ETG	20,6	0,0	0,0	20,6	20,6
SUM:	134,9	0,0	6,8	141,7	129,2

BYA TOTALT = 467,9 m²

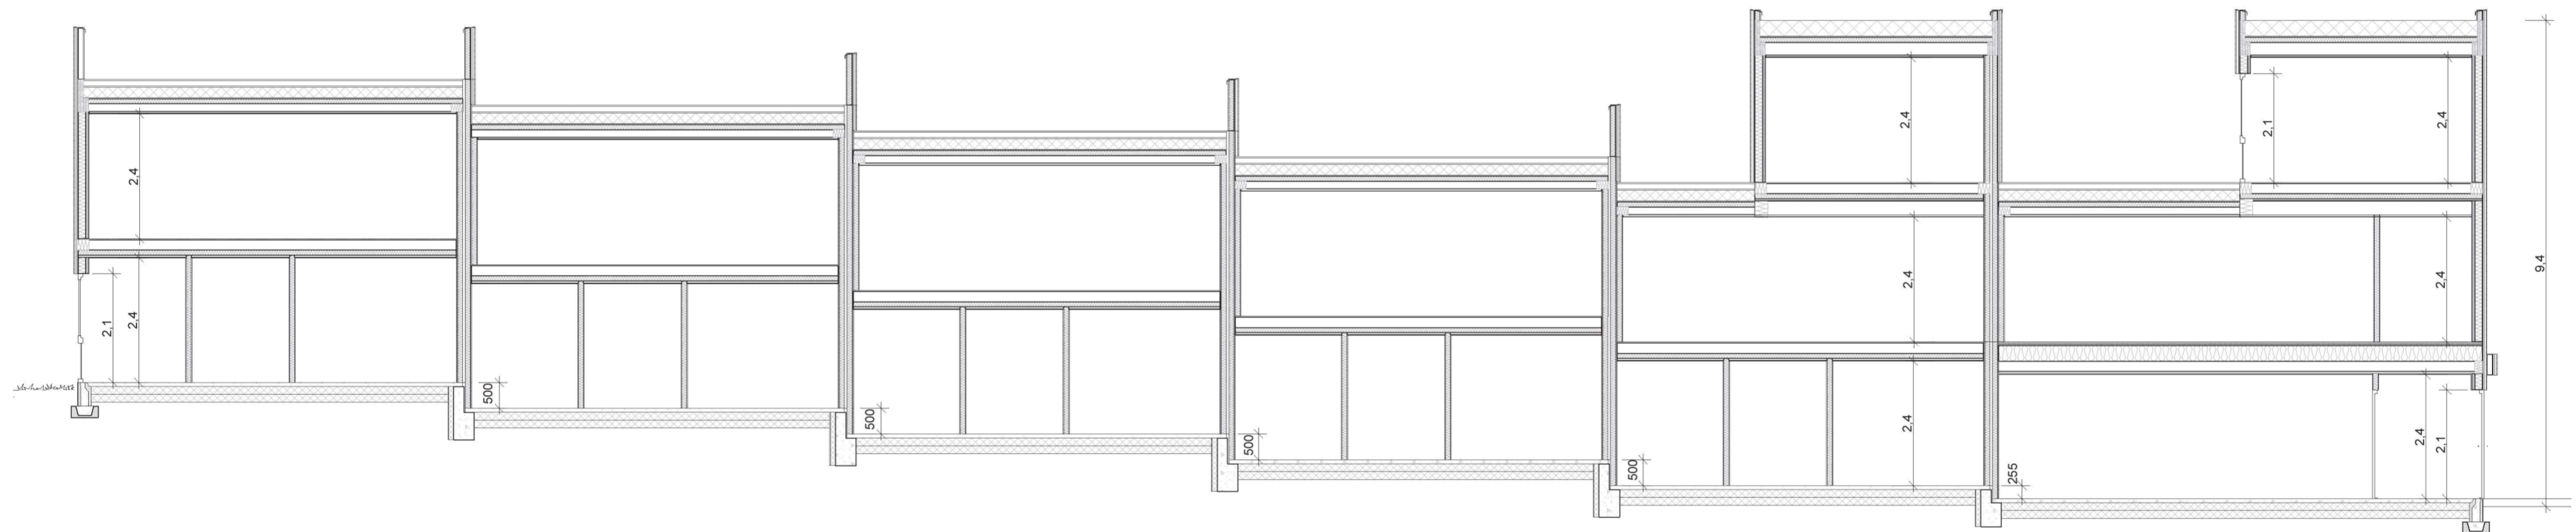

Rev	Nr	Beskrivelse	Dato	Sign

Snitt A og Areal		G.NR. 137	B.NR. 783
TILTAKSHAVER:	Majo Eiendom AS	KOMMUNE: Alver	
BYGGEPLASS:	Nedre Mangerbua 5911 Alversund	PROSJEKT	
		TEGN. ms	REKKEHUS
		MÅL: 1:100	PROSJEKTNR. - TEGN.NR.
		DATO: 22.12.22	22201 - B30-01
		TEGNINGEN MÅ VERKEN HELT ELLER DELVIS KOPIERES ELLER BENYTTES VED UTFØRELSE AV ARBEIDER SOM proESS AS IKKE MEDVIRKER I.	