


X 6714150

X 6714100

X 6714050

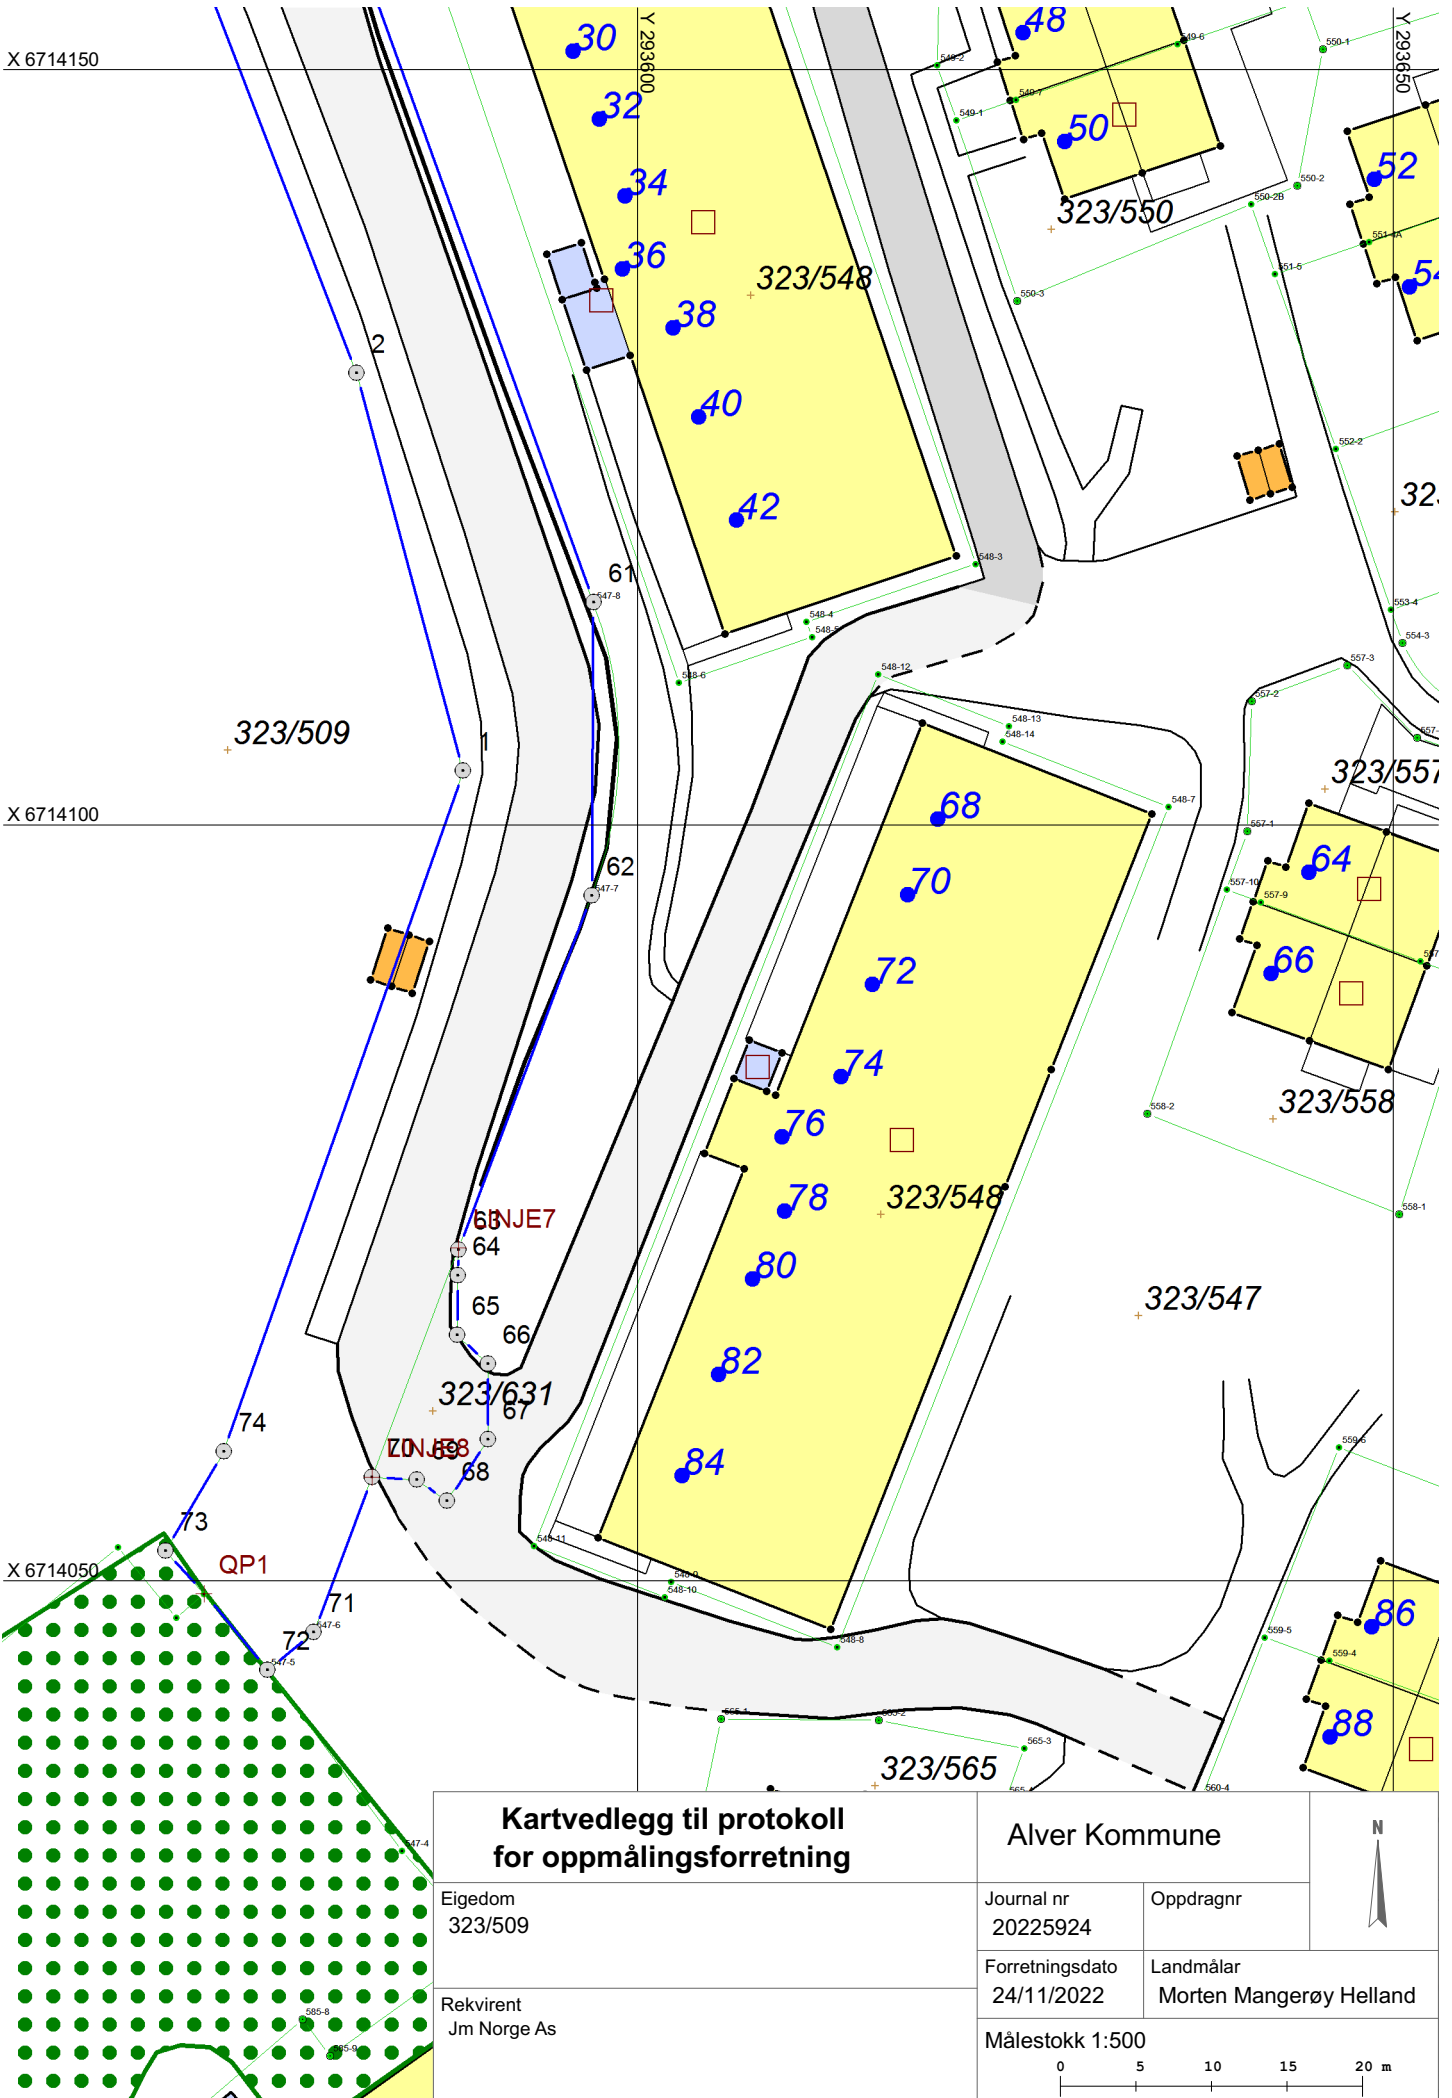

**Kartvedlegg til protokoll
for oppmålingsforretning**

Eigedom 323/509	Journal nr 20225924
Rekvirent Jm Norge As	Forretningsdato 24/11/2022
	Oppdragnr
	Landmålar Morten Mangerøy Helland
	Målestokk 1:500

Alver Kommune

0 5 10 15 20 m

N