


② Sør fasade
1 : 50

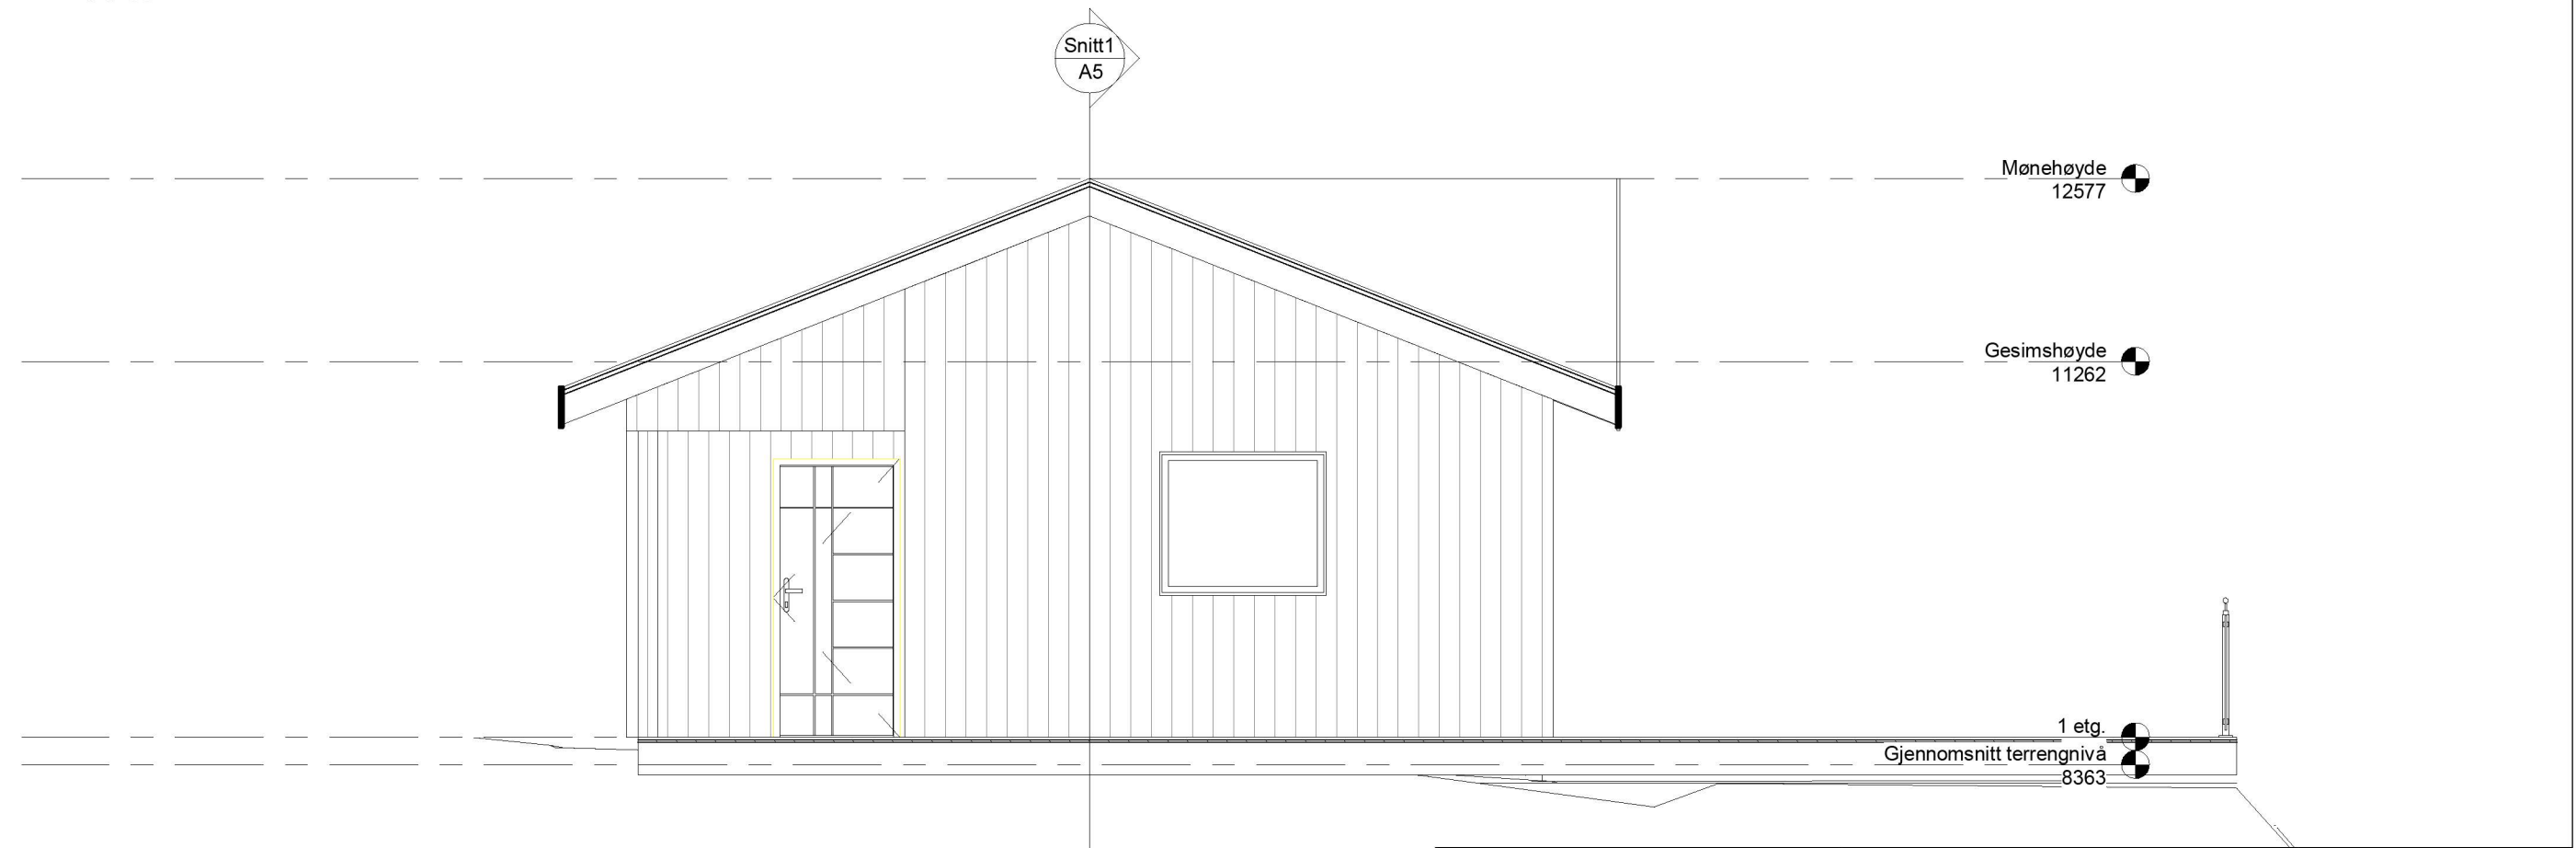

③ Vest fasade
1 : 50

Hytte	Sør og Vest fasader	
Vågenesvegen 62, 5936 Manger Eiendom 430/16	Prosjekt nr. 22-7 Dato 16.02.2023 Byggherre - Oppdragsgiver -	Tegn.nr. A2 Målestokk 1 : 50