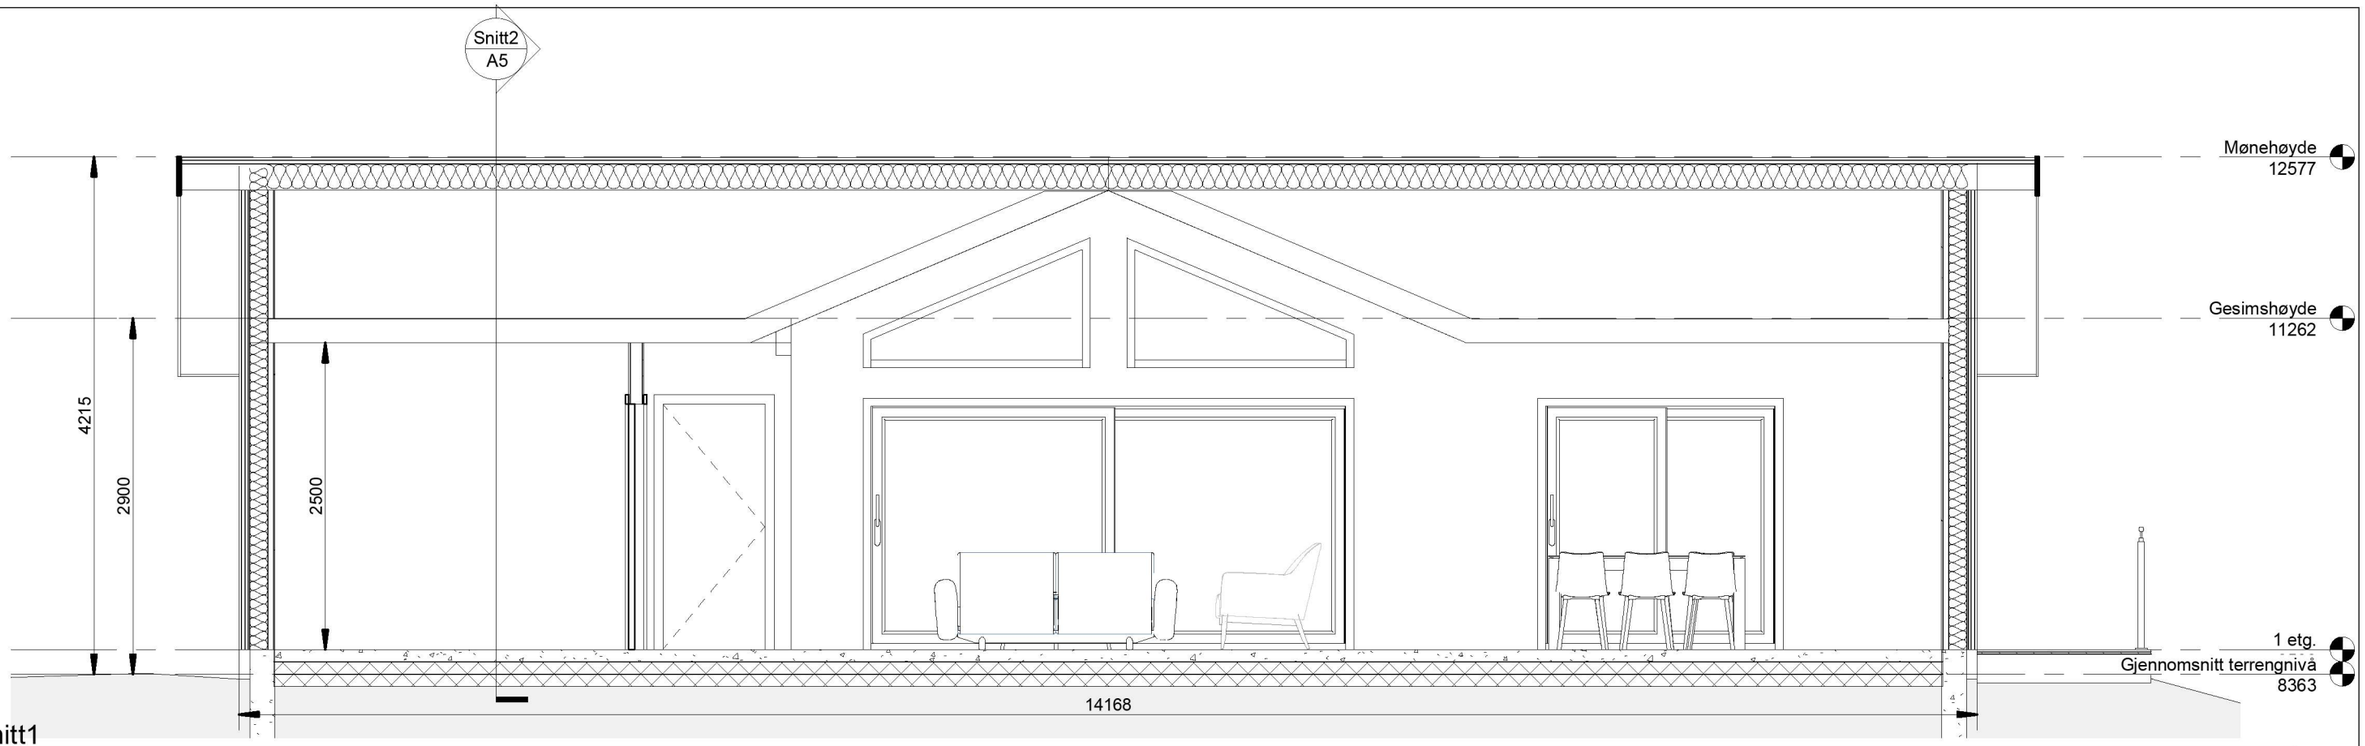

1 Snitt1
1 : 50

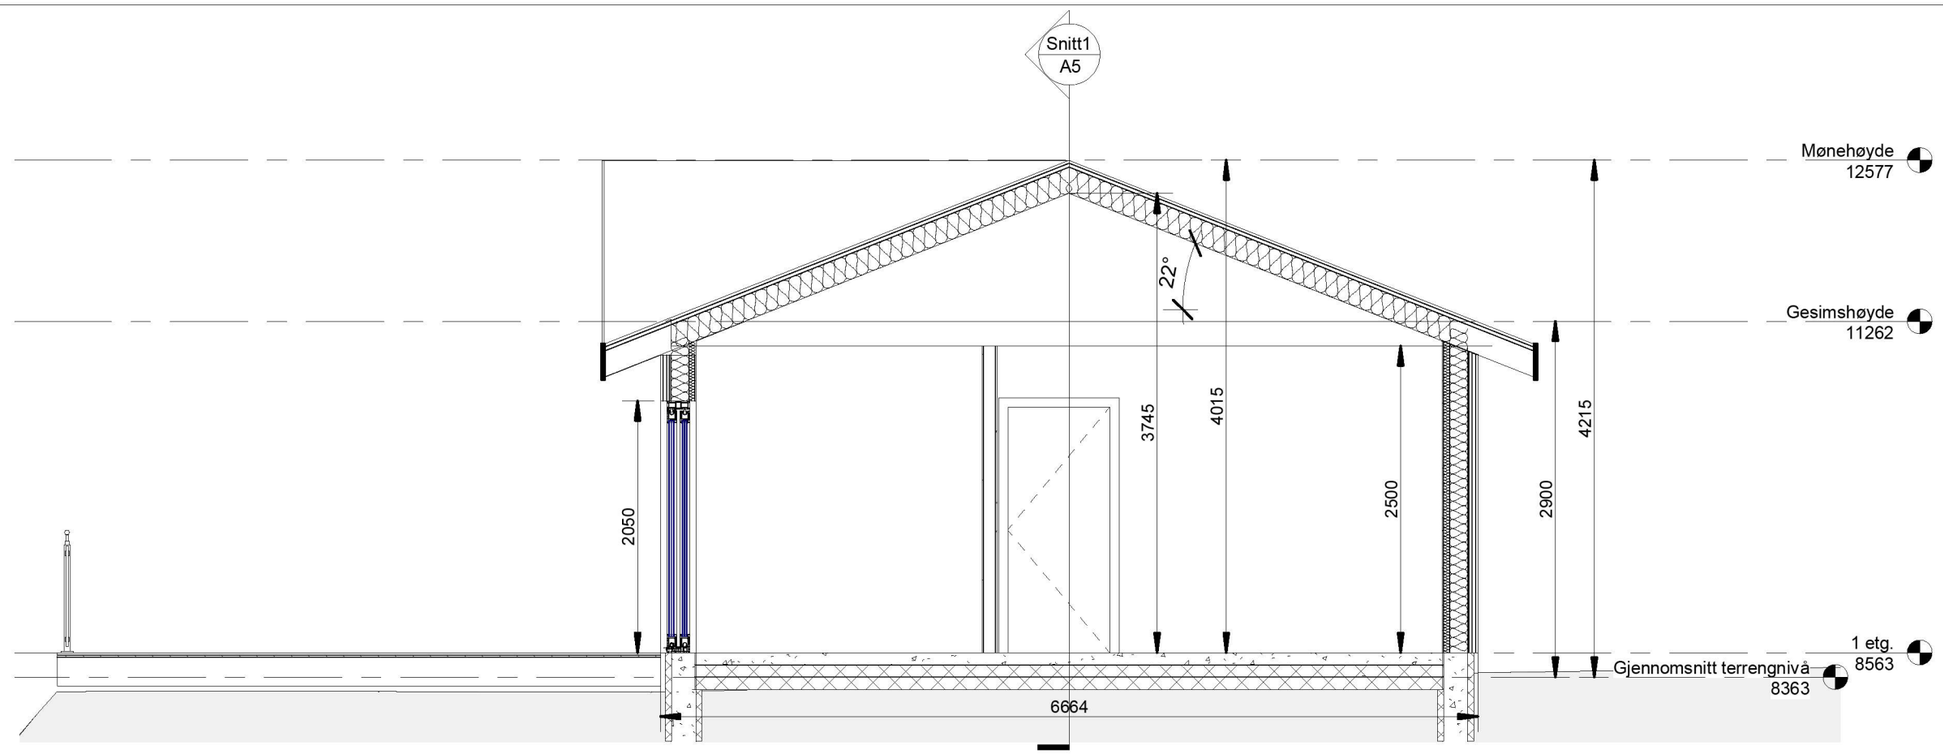

3 Snitt2
1 : 50

Hytte	Byggesnitt		
Vågenesvegen 62, 5936 Manger Eiendom 430/16	Prosjekt nr. 22-7	Tegn.nr.	A5
	Dato 16.02.2023		
	Byggherre -	Målestokk	1 : 50
	Oppdragsgiver Domas Raciunas		