

Situasjonskart

Dato: 01-04-2022

Nhdigi.no


Målestokk: 1:500

15m


+ N6740298, Ø291107

Data fra Kartverket, Norge Digitalt og Nordhordland digitalt

-  HC Parkering
-  Enebolig
-  Garasje
-  Avkjørsel
-  Snuplass

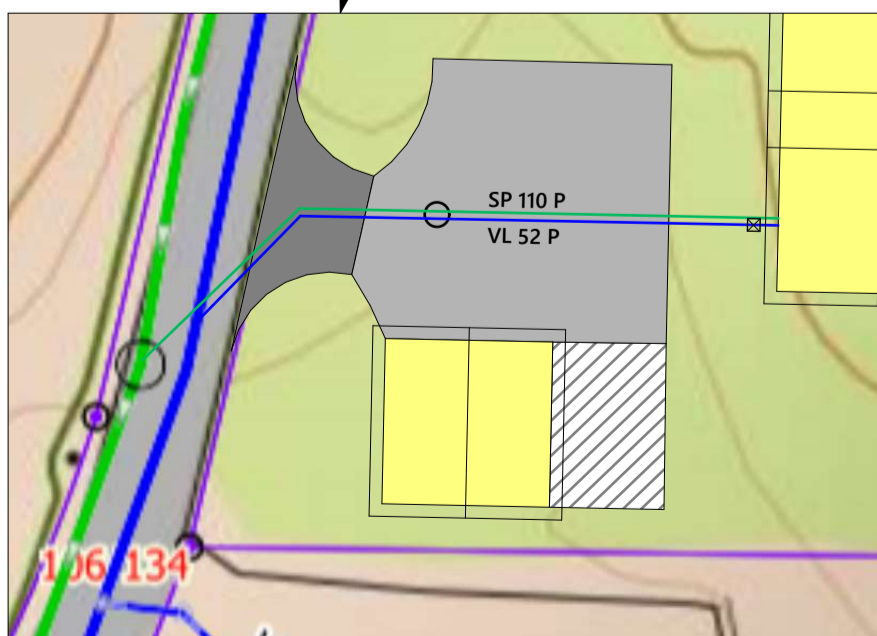

1:300

Prosjekt: Krossleitet 19, Enebolig og garasje	Sign.: RE	Prosjektnr.: 2021325-1
Tiltakshaver: Subsea Independent AS Wernersholmvegen 49, 5232 Paradis	Gnr./Bnr./Festenr.: 106/93	
Prosjekterende: Din Boligsøknad AS Lilleåsvegen 49 5132 Nyborg	 DinBoligsøknad <small>Din Boligsøknad AS</small>	
© Alle rettigheter tilhører utførende for prosjektering, kopiering eller bruk av disse tegningene er forbudt uten skriftlig samtykke		
Tegning: VAPlan	Dato: 15.02.2023	Målestokk: 1:500, 1:300
Byggesakstegninger, kun til bruk ved byggesøknad	Tegningsnr.: A10-04	Rev.: .