




1:100 Fasade Nord (Garasje)

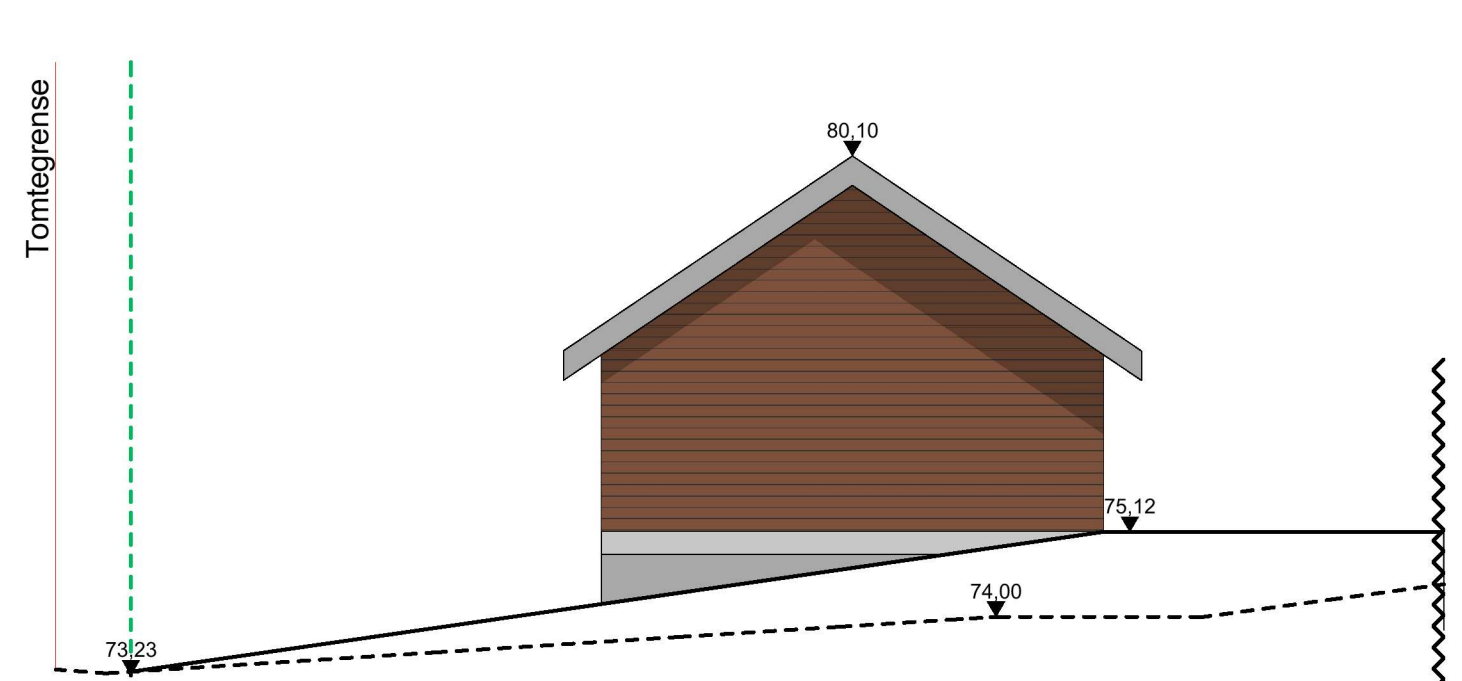

1:100 Fasade Sør (Garasje)

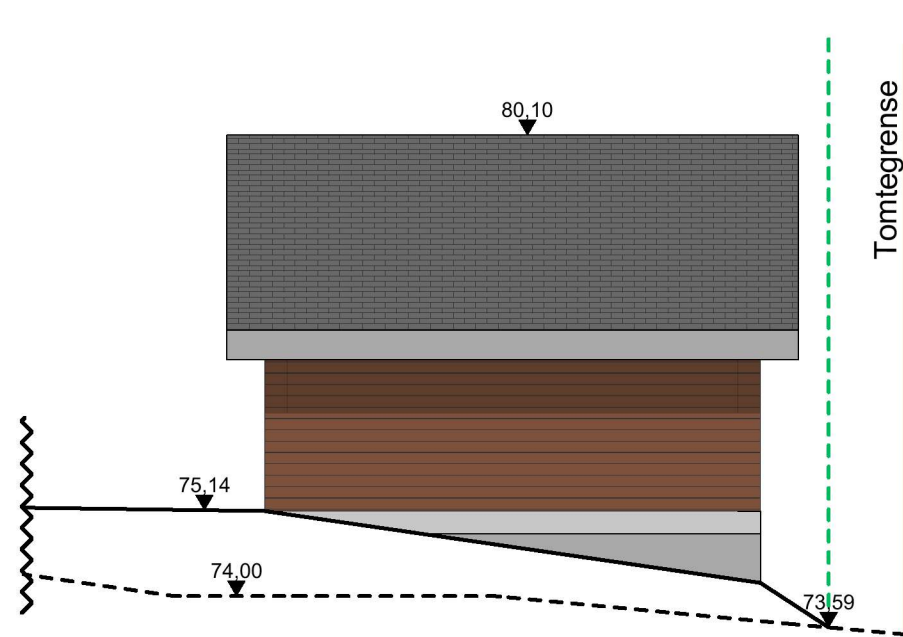

1:100 Fasade Vest (Garasje)

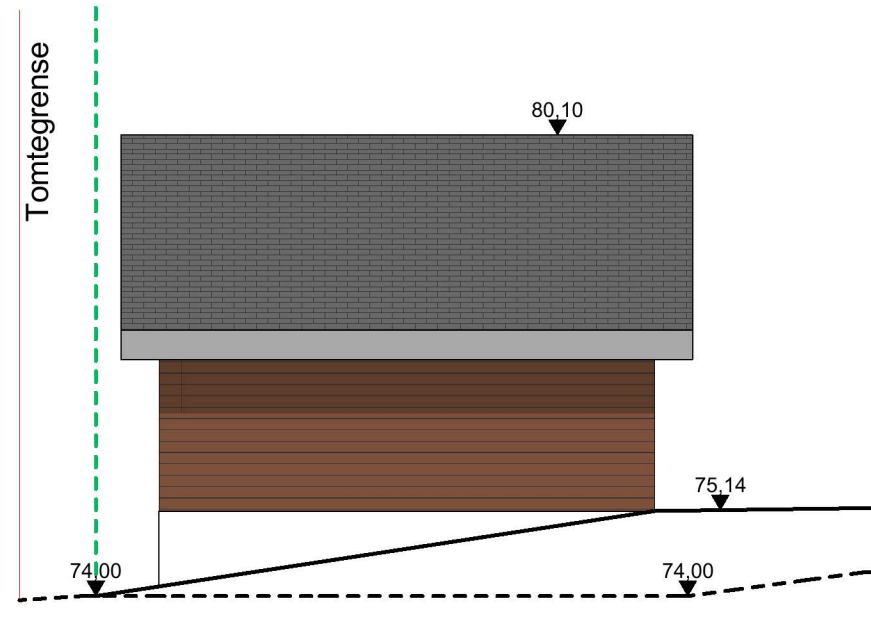

1:100 Fasade Øst (Garasje)

- - - 1 meter fra tomtegrense	
Kote: Angitte kotehøyder viser m.o.h etter NN2000	
- - - Gjennomsnittlig terreng	
- - - Eksisterende terreng	
— Nytt terreng	
Prosjekt: <b>Krossleitet 19, Enebolig og garasje</b>	Sign.: RE    Prosjektnr.: 2021325-1
Tiltakshaver: Subsea Independent AS Wernersholmvegen 49, 5232 Paradis	Gnr./Bnr./Festenr.: 106/93
Prosjekterende: Din Boligsøknad AS Lilleåsvegen 49 5132 Nyborg	 Din Boligsøknad
© Alle rettigheter tilhører utførende for prosjektering, kopiering eller bruk av disse tegningene er forbudt uten skriftlig samtykke	
Dato: 01.02.2023	Rev.: .
Tegning: <b>Fasade Garasje</b>	Målestokk: 1:100
Byggesakstegninger, kun til bruk ved byggesøknad	Tegningsnr.: E3-03