







1:100 Fasade Vest



1:100 Fasade Øst

	1 meter fra tomtegrense
	Kote: Angitte kotehøyder viser m.o.h etter NN2000
	Eksisterende terreng
	Nytt terreng

Prosjekt: Krossleitet 19, Enebolig og garasje		Sign.: RE	Prosjektnr.: 2021325-1
Tiltakshaver: Subsea Independent AS Wernersholmvegen 49, 5232 Paradis		Gnr./Bnr./Festnr.: 106/93	
Prosjekterende: Din Boligsøknad AS Lilleåsvegen 49 5132 Nyborg		 Dato: 01.02.2023	
© Alle rettigheter tilhører utførende for prosjektering, kopiering eller bruk av disse tegningene er forbudt uten skriftlig samtykke		Målestokk: 1:100	
Tegning: Fasade Øst og Vest		Tegningsnr.: E3-01	Rev.: .
Byggesakstegninger, kun til bruk ved byggesøknad			

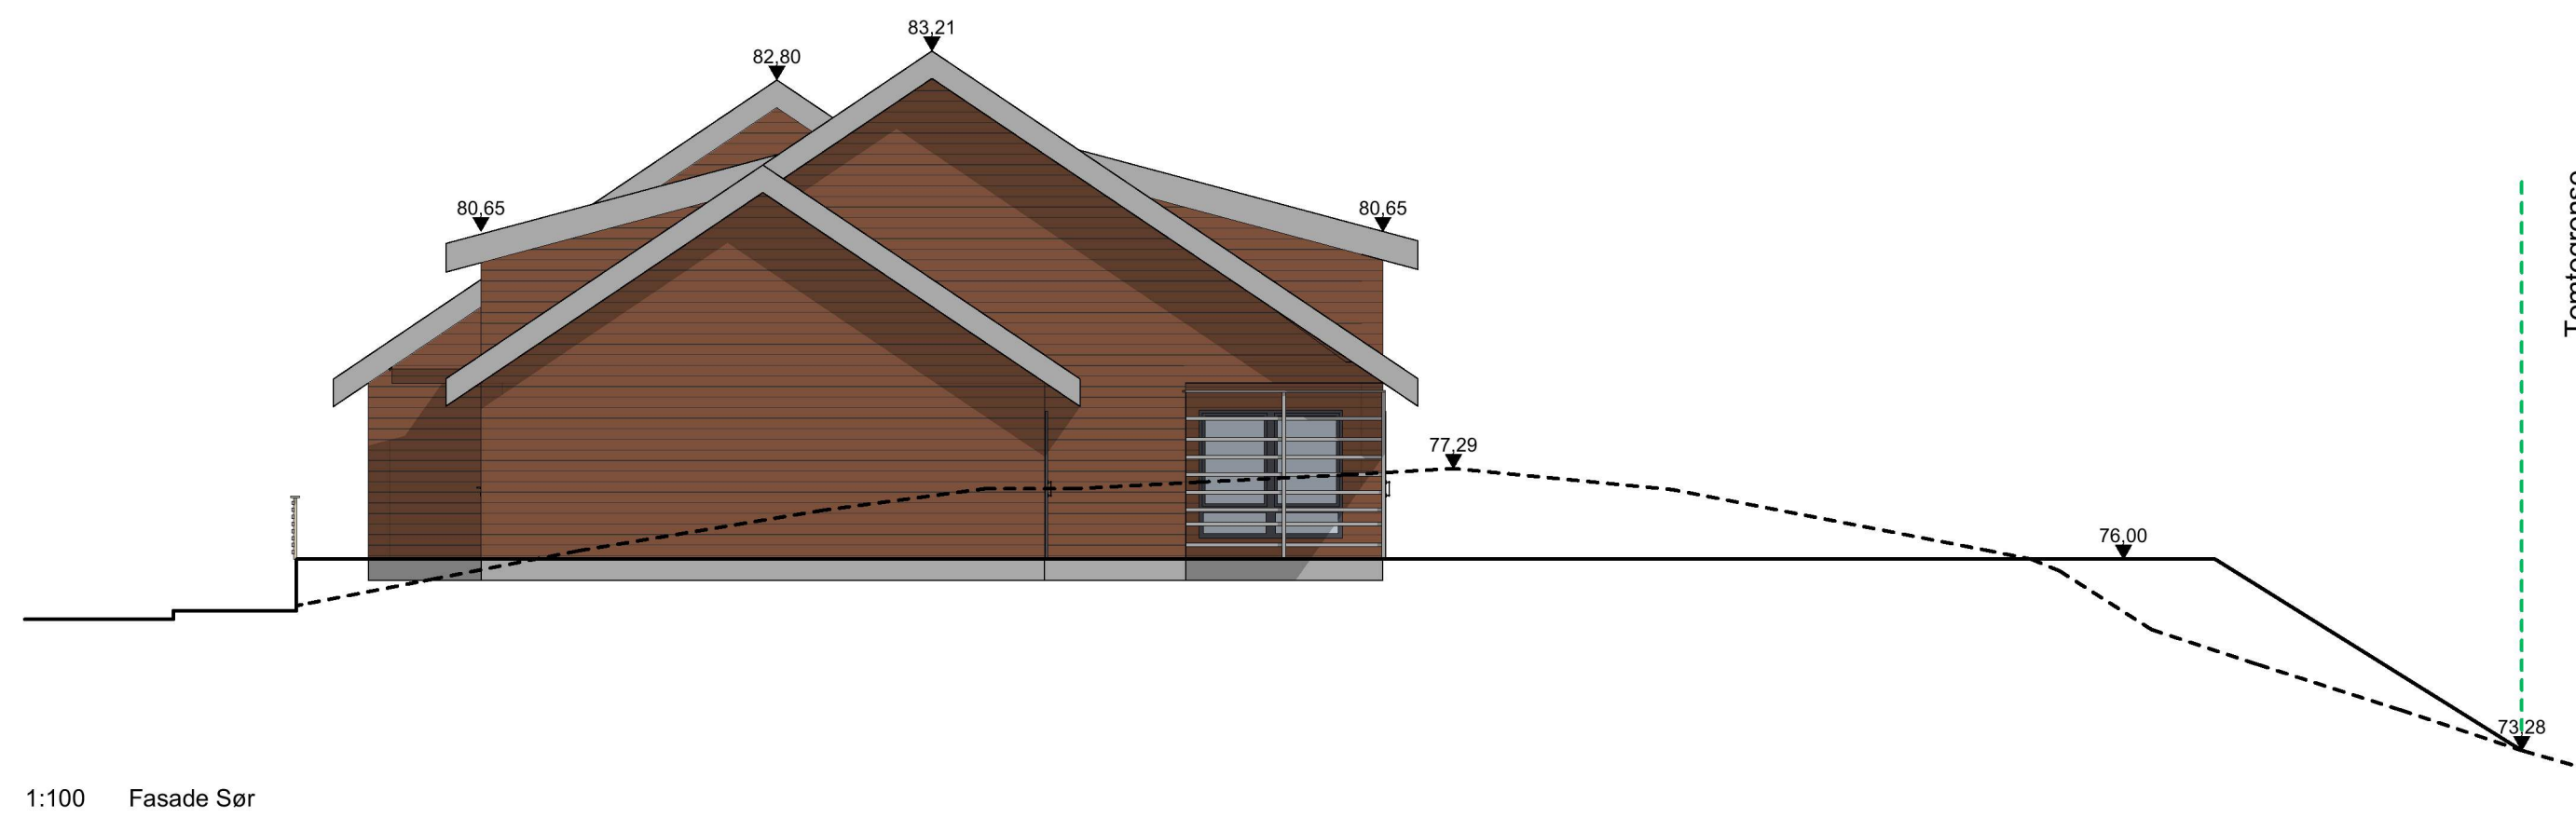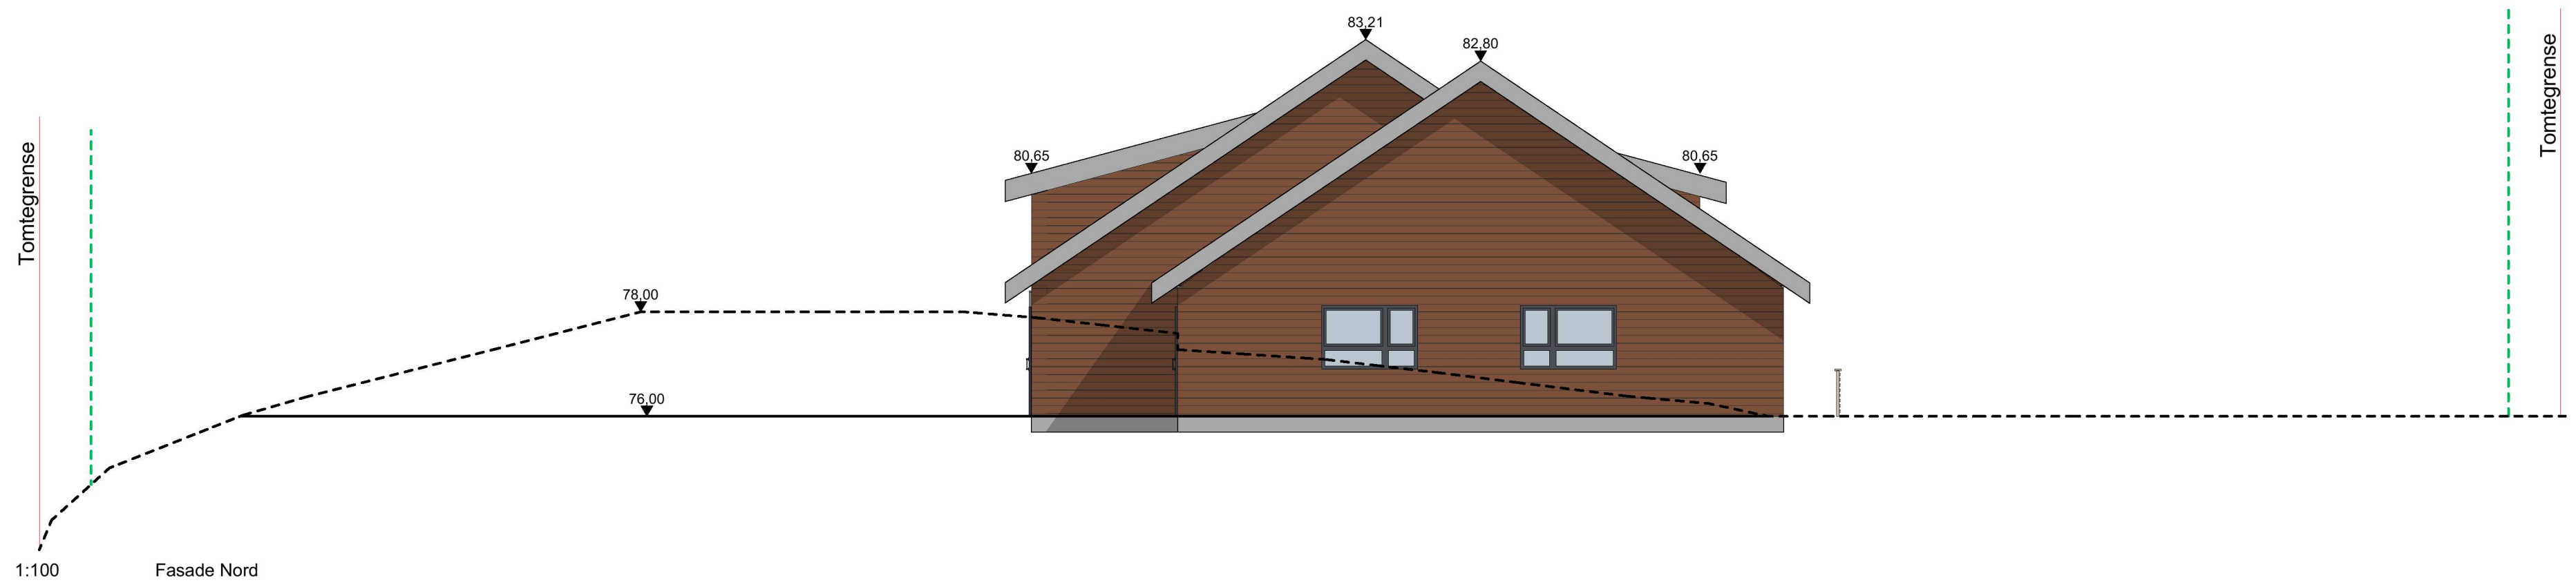

--- 1 meter fra tomtegrense
Kote: Angitte kotehøyder viser m.o.h etter NN2000
- - - Eksisterende terreng
— Nytt terreng

Prosjekt: Krossleitet 19, Enebolig og garasje	Sign.: RE	Prosjektnr.: 2021325-1
Tiltakshaver: Subsea Independent AS Wernersholmvegen 49, 5232 Paradis	Gnr./Bnr./Festenr.: 106/93	
Prosjekterende: Din Boligsøknad AS Liteåsvegen 49 5132 Nyborg		Dato: 01.02.2023
© Alle rettigheter tilhører utførende for prosjektering, kopiering eller bruk av disse tegningene er forbudt uten skriftlig samtykke		Målestokk: 1:100
Tegning: Fasade Nord og Sør	Tegningnr.: E3-02	Rev.: .
Byggesakstegninger, kun til bruk ved byggesøknad		