

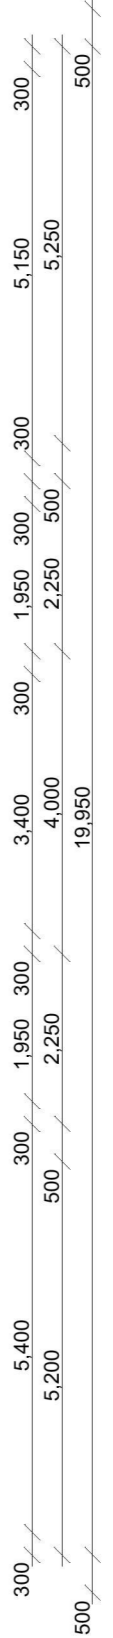
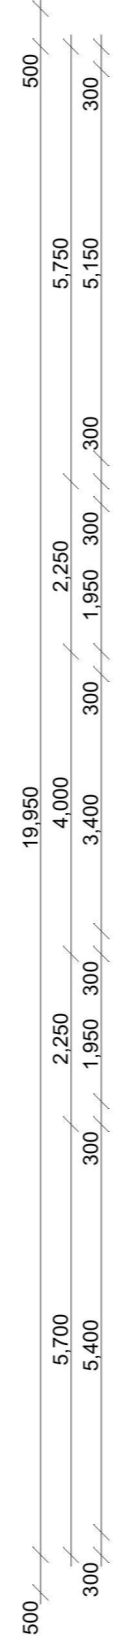


1.etasje (3) 1:100

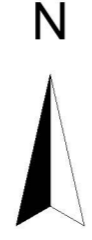

| | | |
|--|-------------------------------|---------------------------|
| 1.etasje BRA 200.0 m ² | | |
| Garasje BRA 36.0 m ² | | |
| Prosjekt: Krossleitet 19, Enebolig og garasje | Sign.: NN | Prosjektnr.: 2021325-1 |
| Titelshaver: Subsea Independent AS Wernersholmsvegen 49, 5232 Paradis | Gnr./Bnr./Festenr.: 106/93 | |
| Prosjekterende: Din Boligsøknad AS Liteåsvegen 49 5132 Nyborg | | Dato: 23.02.2023 |
| © Alle rettigheter tilhører utføreren for prosjektering, kopiering eller bruk av disse tegningene er forbudt uten skriftlig samtykke | | |
| Tegning: Plan 1.etasje | Målestokk: 1:100 | |
| Byggesakstegninger, kun til bruk ved byggesøknad | Tegningnr.: E1-01 | Rev.: . |

2.etasje1:100

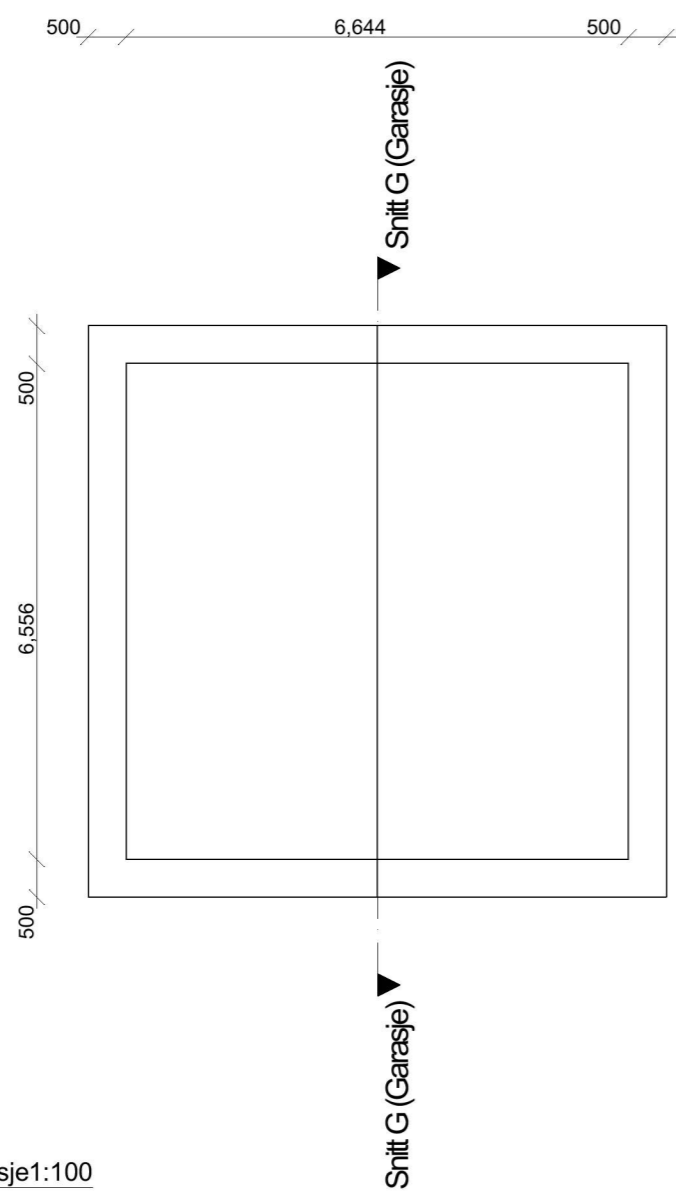

| | | |
|---|-------------------------------|---------------------------|
| 2.etasje BRA 116.2 m² | | |
| Prosjekt: Krossleitet 19, Enebolig og garasje | Sign.: NN | Prosjektnr.: 2021325-1 |
| Titelshaver: Subsea Independent AS Wernersholmvegen 49, 5232 Paradis | Gnr./Bnr./Festenr.: 106/93 | |
| Prosjekterende: Din Boligsøknad AS Liteåsvegen 49 5132 Nyborg | | |
| © Alle rettigheter tilhører utførers for prosjektering, kopiering eller bruk av disse tegningene er forbudt uten skriftlig samtykke | | Dato: 23.02.2023 |
| Tegning: Plan 2.etasje | Målestokk: 1:100 | |
| Byggesakstegninger, kun til bruk ved byggesøknad | Tegningnr.: E1-02 | Rev.: . |