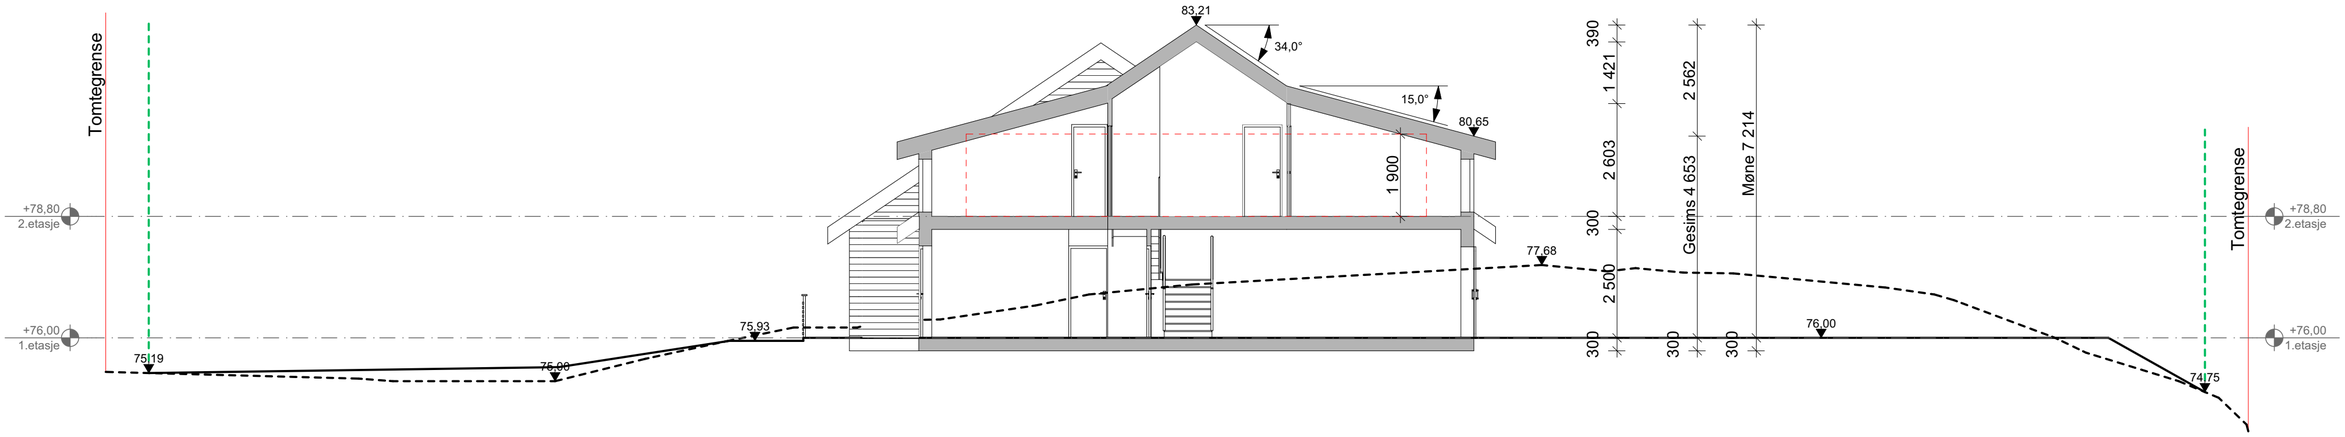

1:100 Snitt C

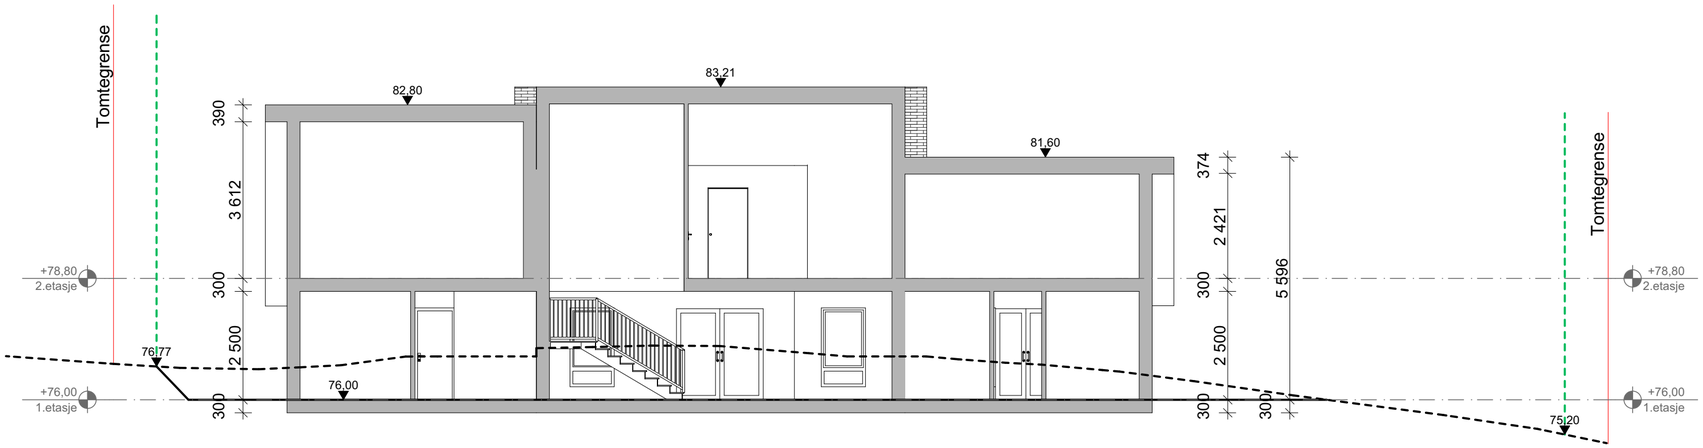

1:100 Snitt A

1 meter fra tomtegrense	
Kote:	Angitte kotehøyder viser m.o.h etter NN2000
Eksisterende terreng	
Nytt terreng	

Prosjekt: Krossleitet 19, Enebolig og garasje	Sign.: RE	Prosjektnr.: 2021325-1
Tiltakshaver: Subsea Independent AS, Wernersholmvegen 49, 5232 Paradis	Gnr./Bnr./Festenr.: 106/93	
Prosjekterende: Din Boligsøknad AS, Litleåsvegen 49, 5132 Nyborg	DinBoligsøknad	
© Alle rettigheter tilhører utfærende for prosjektering, kopiering eller bruk av disse tegningene er forbudt uten skriftlig samtykke	Dato: 23.02.2023	
Tegning: Snitt A og C	Målestokk: 1:100	
Byggesaksteningner, kun til bruk ved byggesøknad	Tegningsnr.: E2-01	Rev.: .