Avkjørsel Gbnr 45/75

Linje 20000

H.O.H.

15

10

5

R=∞ R=80 R=80 R=∞

PR. 0,005
H = 5,654

PR. 13,000
H = 5,481

4,69 % 1,75 %

PR. 6,233
H = 5,362

R=∞

PROFIL NR.	0,01	25	50	75	100	125	150	175	200	225	250	275	300	325	350	375
HOR.KURV.	R=∞	R=5	R=∞													
BREDDEUTV.																
TVERRFALL																
H.kj.b.k.	4,0%	4,0%														
V.kj.b.k.																
PROFIL H.	5,65	5,43	5,43	5,48												
OVERBYGN.T.																

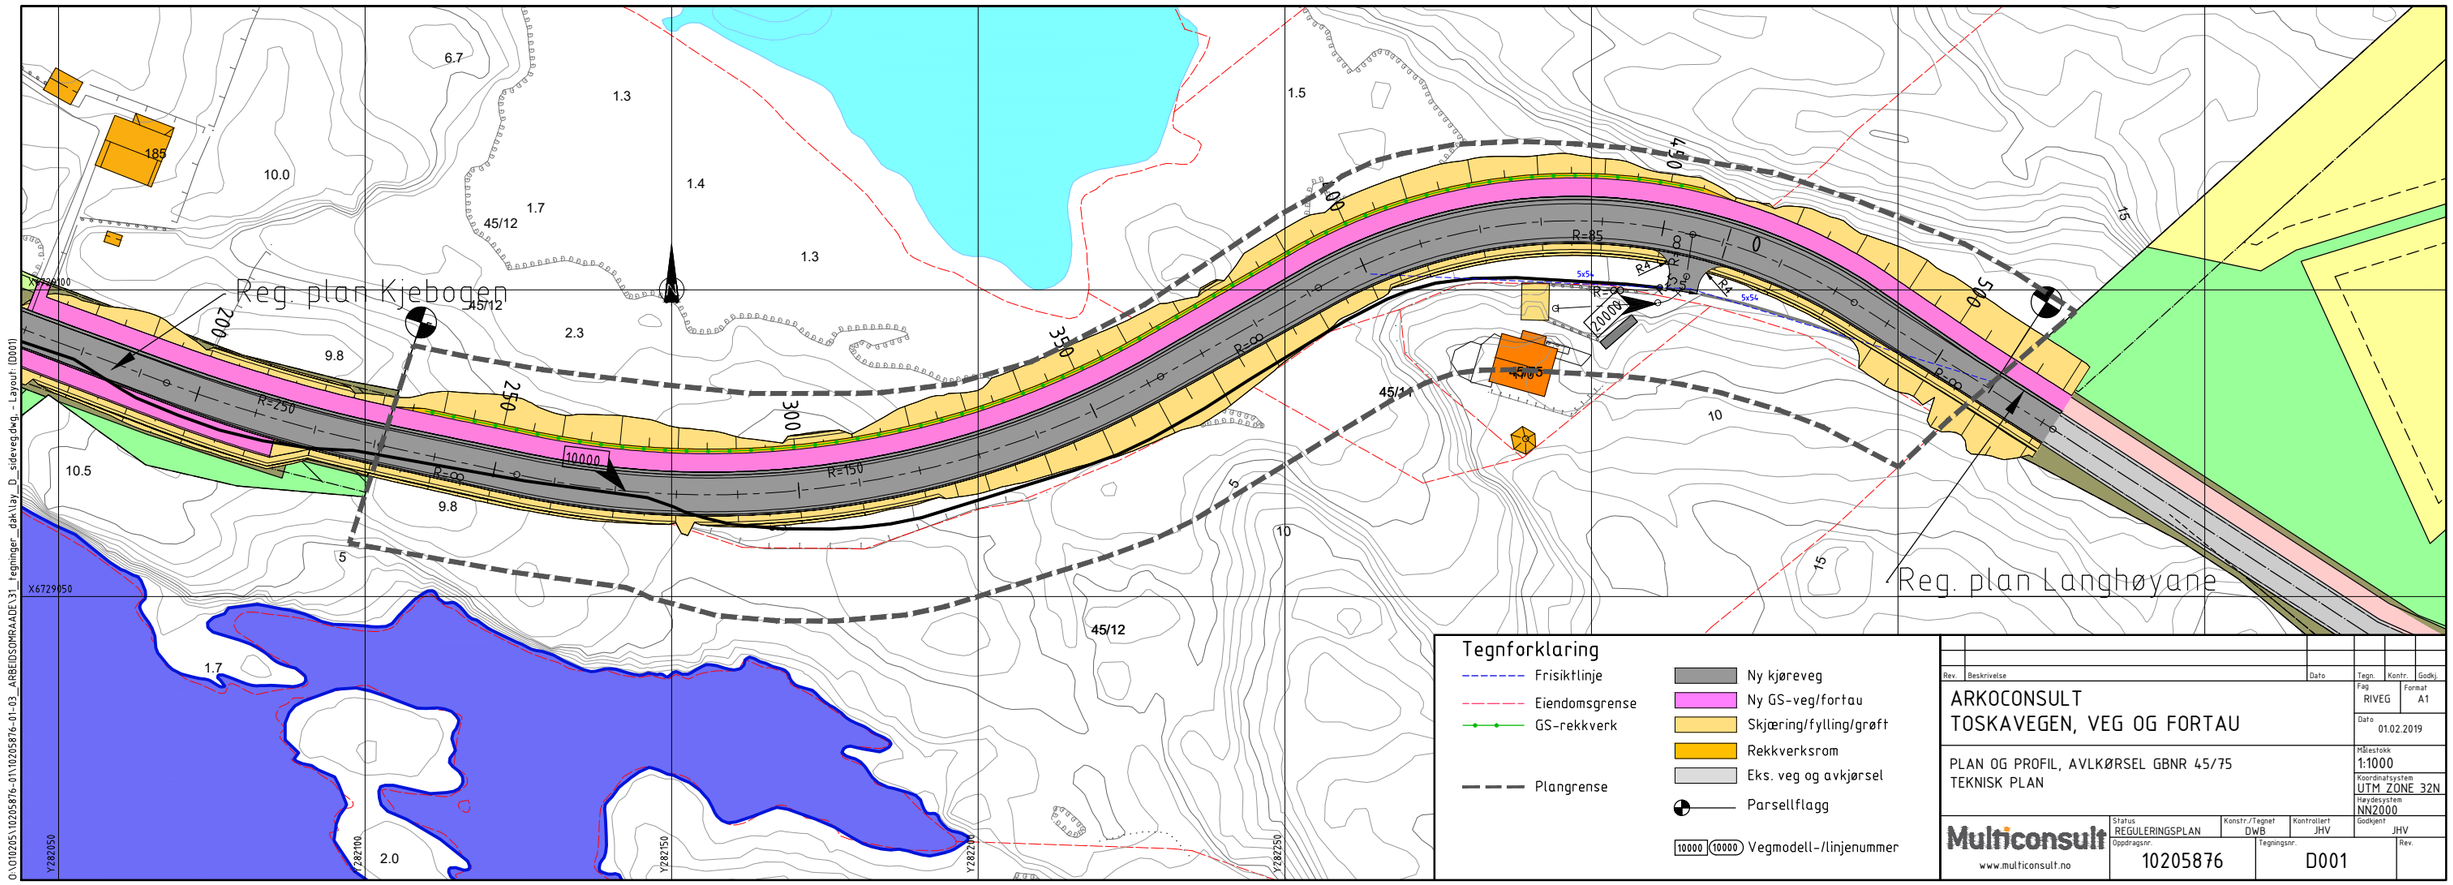

Tegnforklaring

- Frisiktlinje
- Eiendomsgrense
- GS-rekkverk
- Plangrense
- Ny kjøreveg
- Ny GS-veg/fortau
- Skjæring/fylling/grøft
- Rekkverksrom
- Eks. veg og avkjørsel
- Parsellflagg
- 10000 10000 Vegmodell-/linjenummer

Rev.	Beskrivelse	Dato	Tegn.	Kontr.	Godkj.

ARKOCONSULT
TOSKAVEGEN, VEG OG FORTAU

Fag: RIVEG | Format: A1
Dato: 01.02.2019

PLAN OG PROFIL, AVLKØRSEL GBNR 45/75
TEKNISK PLAN

Målestokk: 1:1000
Koordinatsystem: UTM ZONE 32N
Høydesystem: NN2000

Multiconsult
www.multiconsult.no

Status	Konstr./Tegnet	Kontrollert	Godkjent
REGULERINGSPLAN	DWB	JHV	JHV

Oppdragsnr.	Tegningsnr.	Rev.
10205876	D001	

G:\10\10205\10205876-01\10205876-01-03_ARBEIDSOMRAADE\31_tegninger_dak\lay_D_sideveg.dwg, _Layout: (D001)