


Fv. 410- Toskavegen
Dimmensjonerende vegklasse L1, 60 km/h

- Merknader
- ÅDT 400
 - 50 km/h

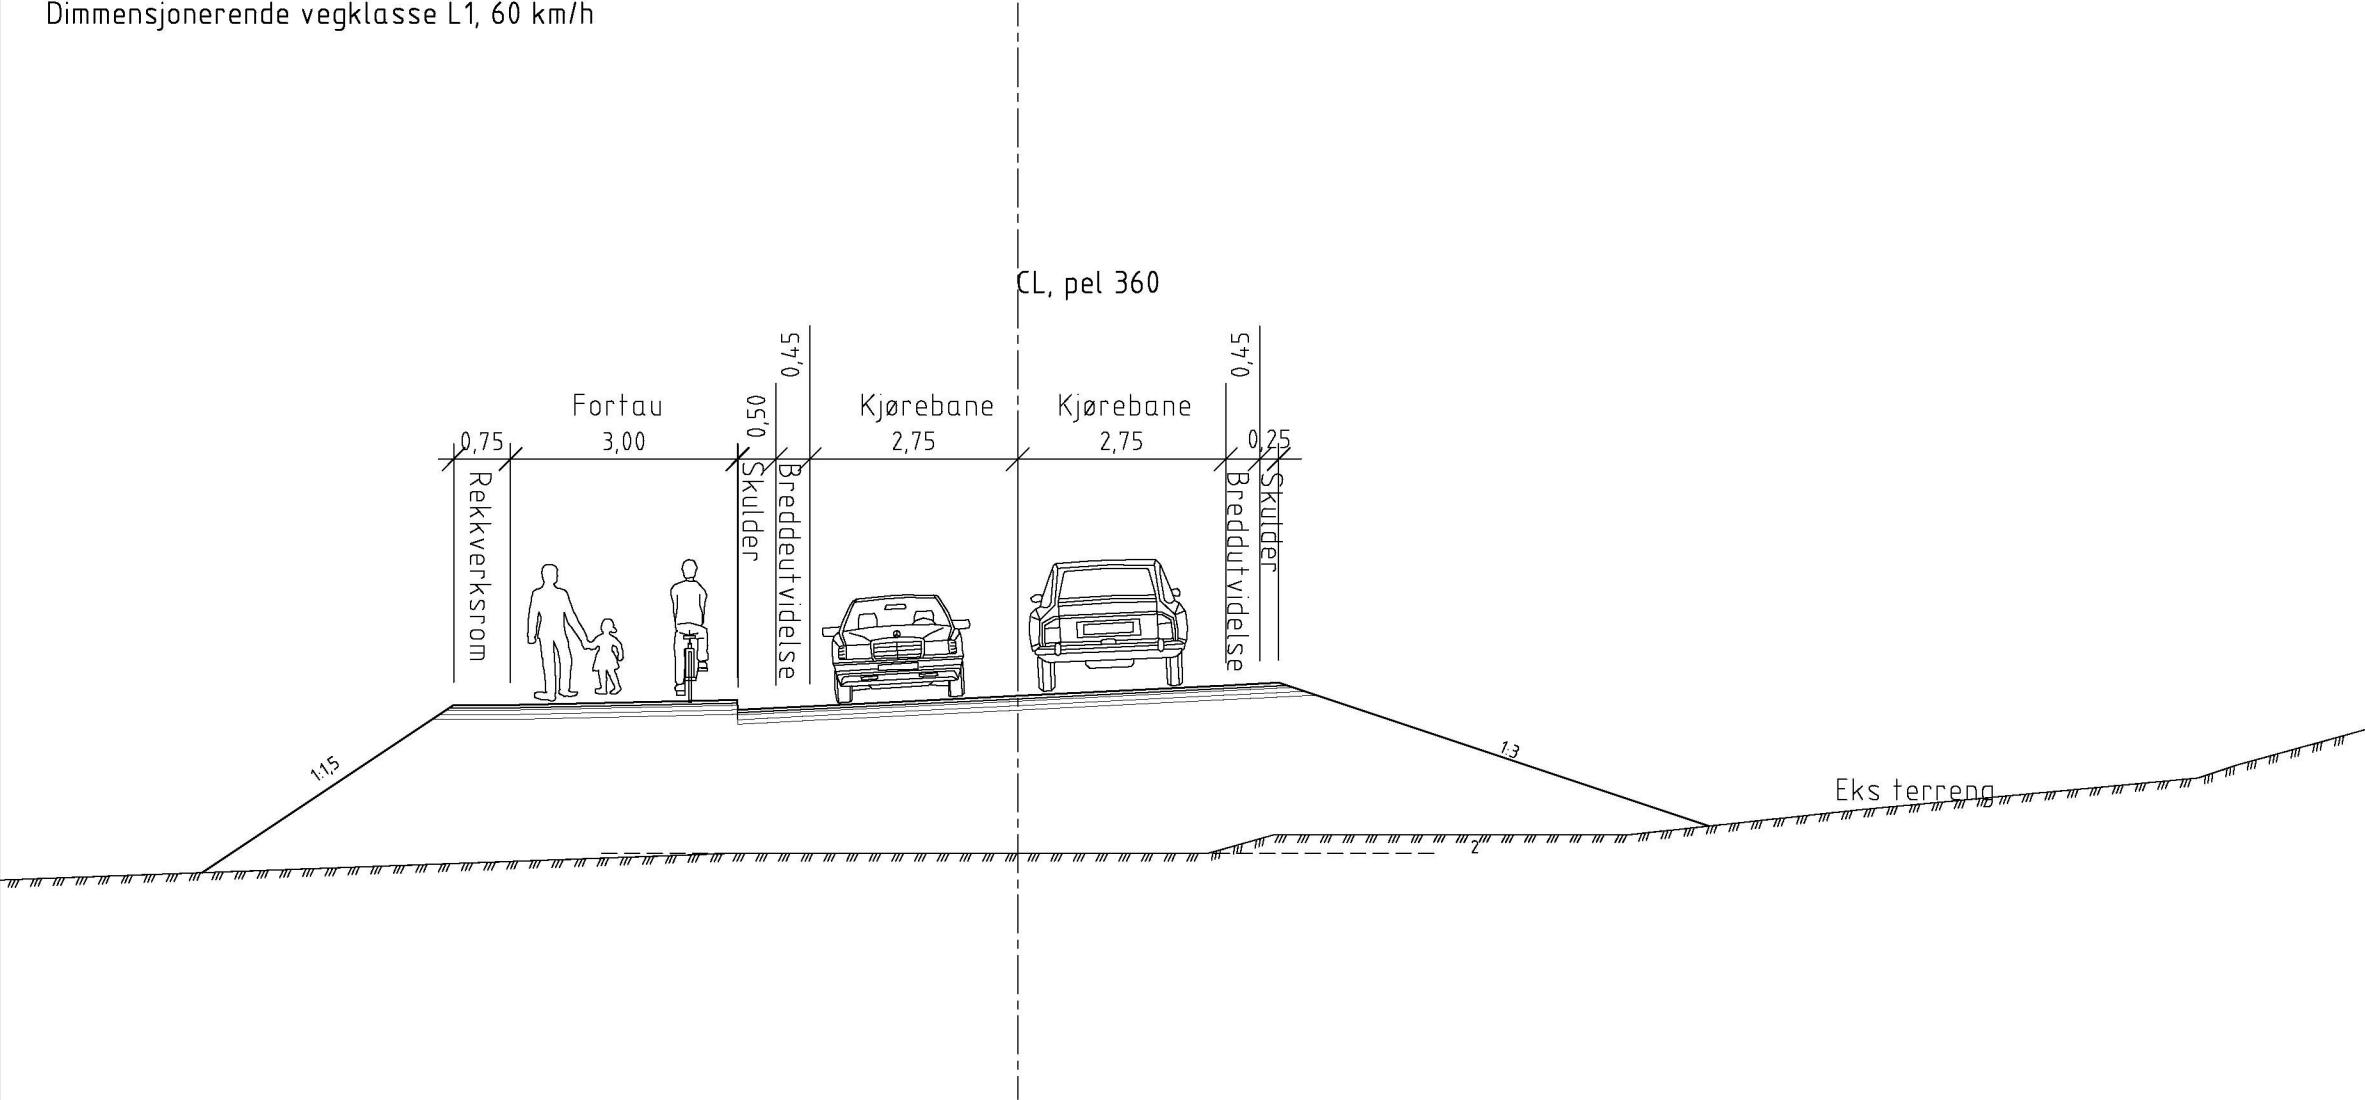

0:\0205\10205876-01\10205876-01-03_ARBEID\01\RAA\01\31_Tegninger_dak\lay_F_normalprofil-og-overbygning.dwg - Layout: (F002)

Rev.	Beskrivelse	Dato	Taget	Kontr.	Godkj.
	ARKOCONSULT TOSKAVEGEN, VEG OG FORTAU		Fag RIVEG	Kontr. A1	
		Dato 01.02.2019			
	NORMALPROFIL VEG 10000		Målestokk 1:50		
			Koordinatsystem		
			Reydesystem		
	Multiconsult	Status REGULERINGSPLAN	Konstr./Tegnet DWB	Kontrollert JHV	Godkjent JHV
	www.multiconsult.no	Oppdragsgiver 10205876	Tegningsnr. F002		Rev.