




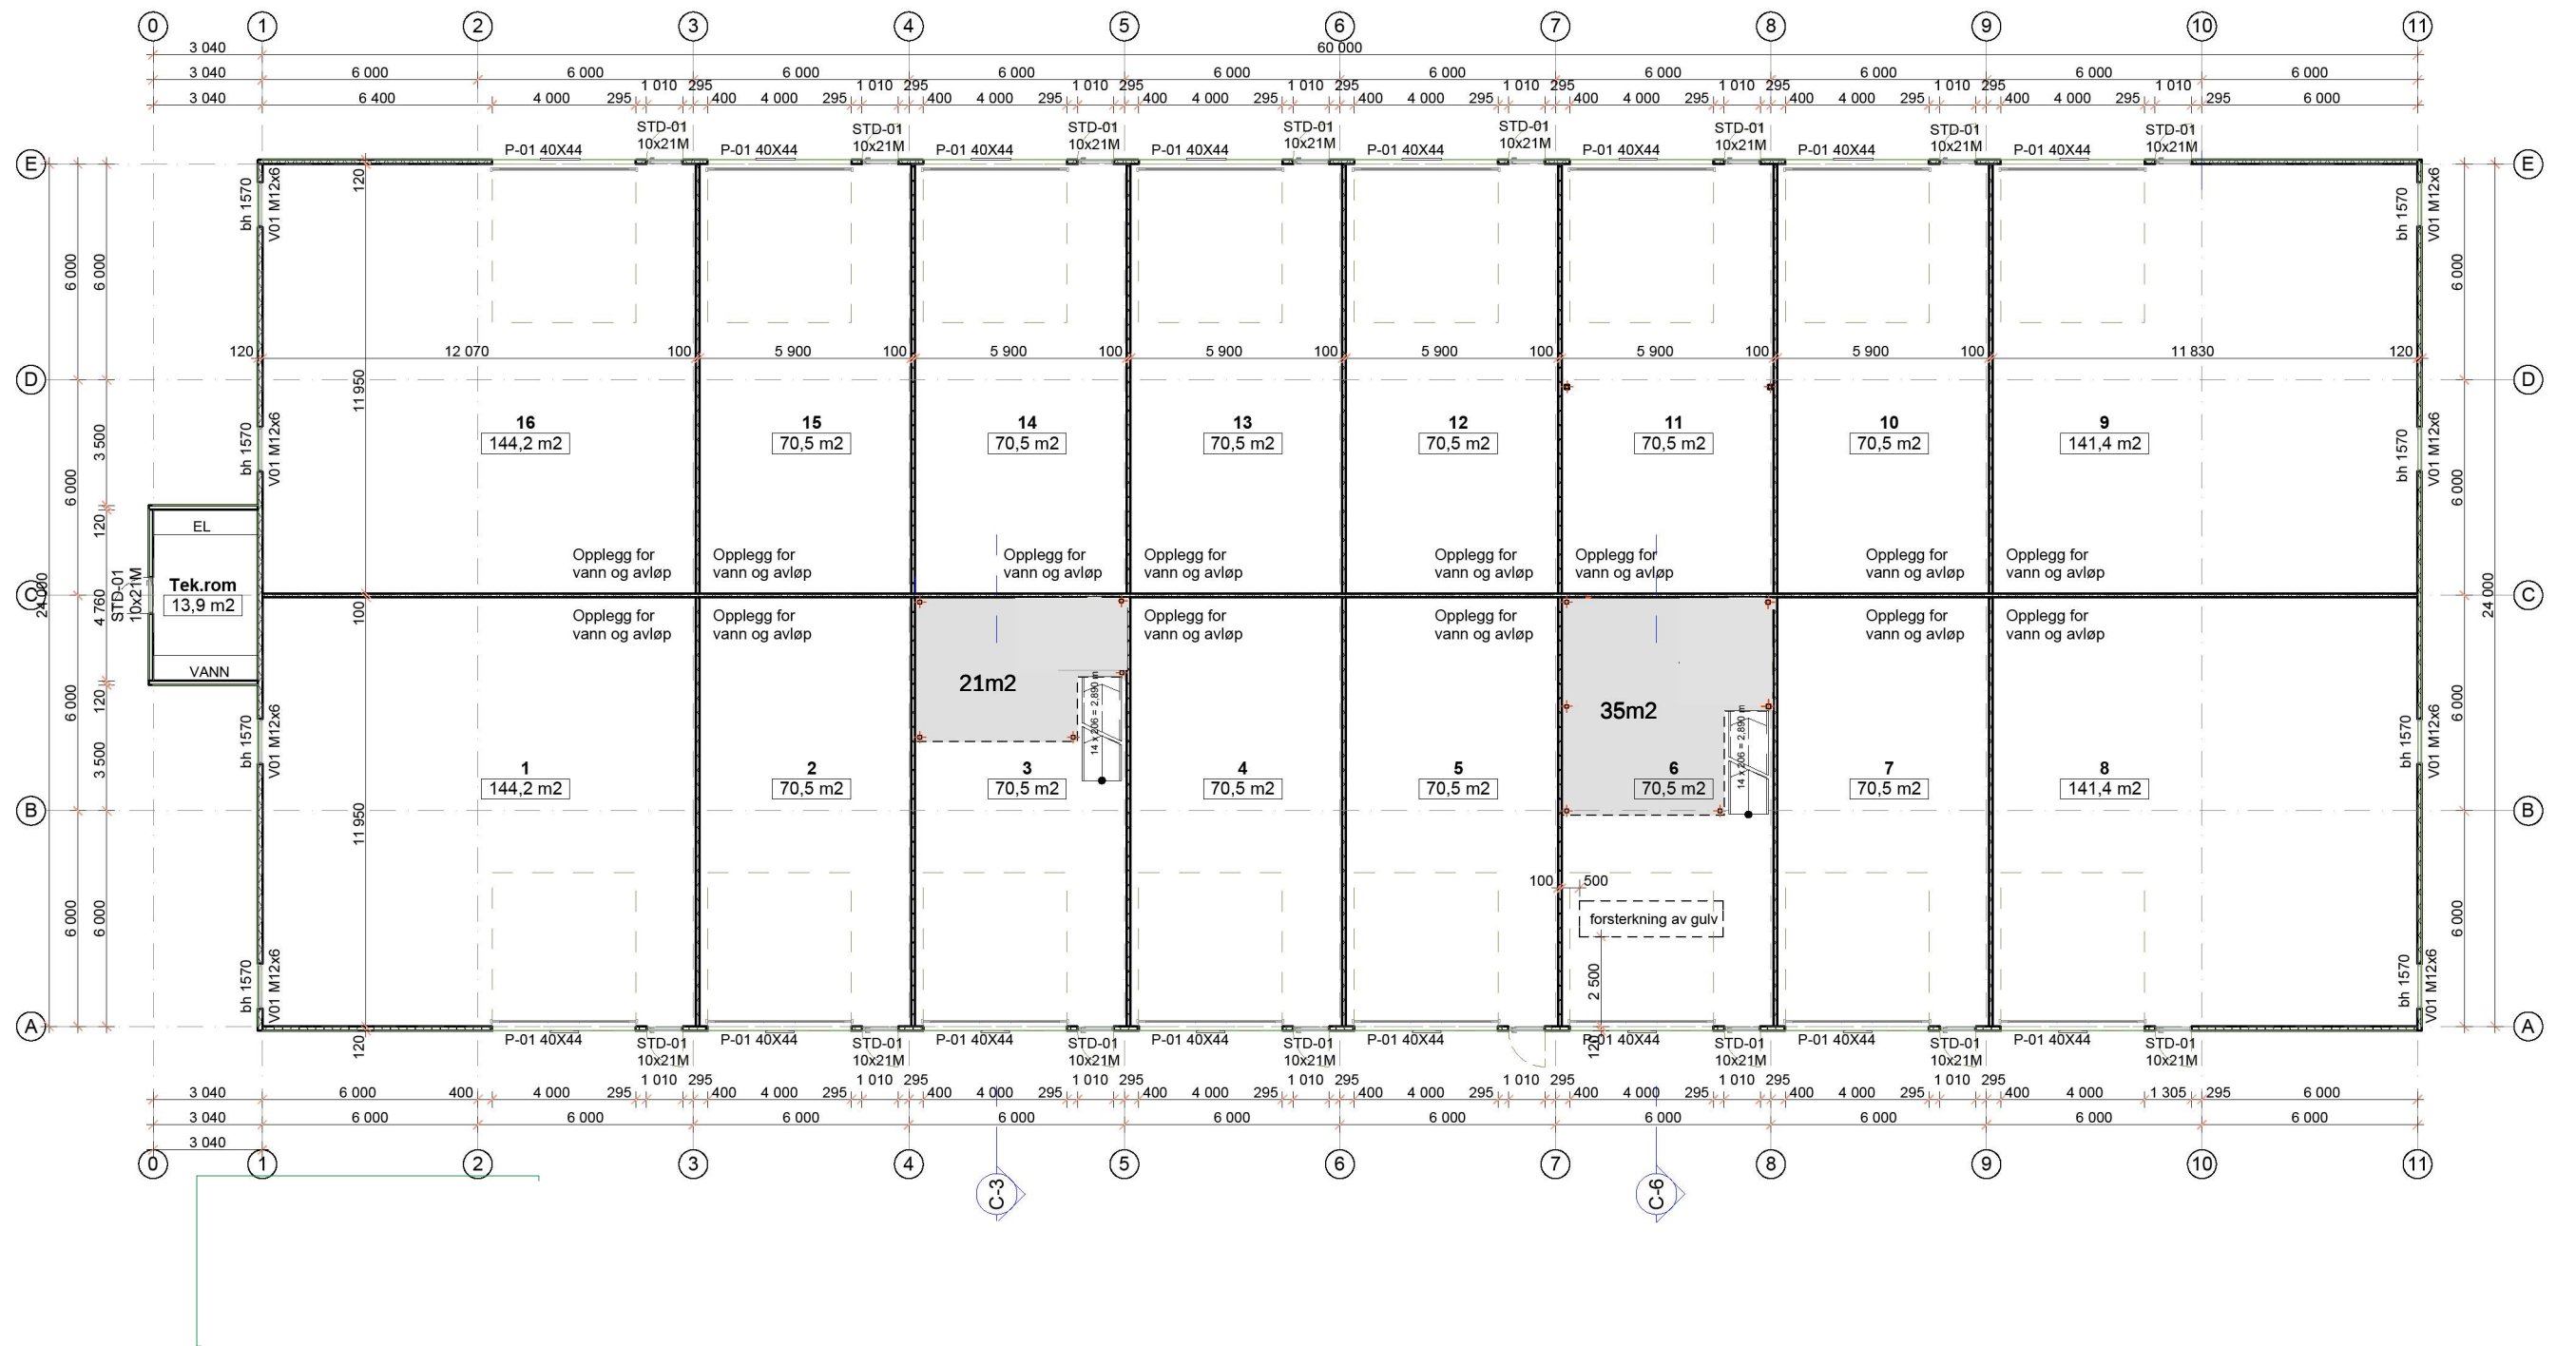

Tittel: MittEgetLokale Nordhordland Bygg C			
BBA BERGENHUS BYGG OG ANLEGG AS			
Målestokk: 1:200	Dato: 03.01.2023	Format: A 3	Sign.:
Type tegning: Plantegning			Tegningsnr.:

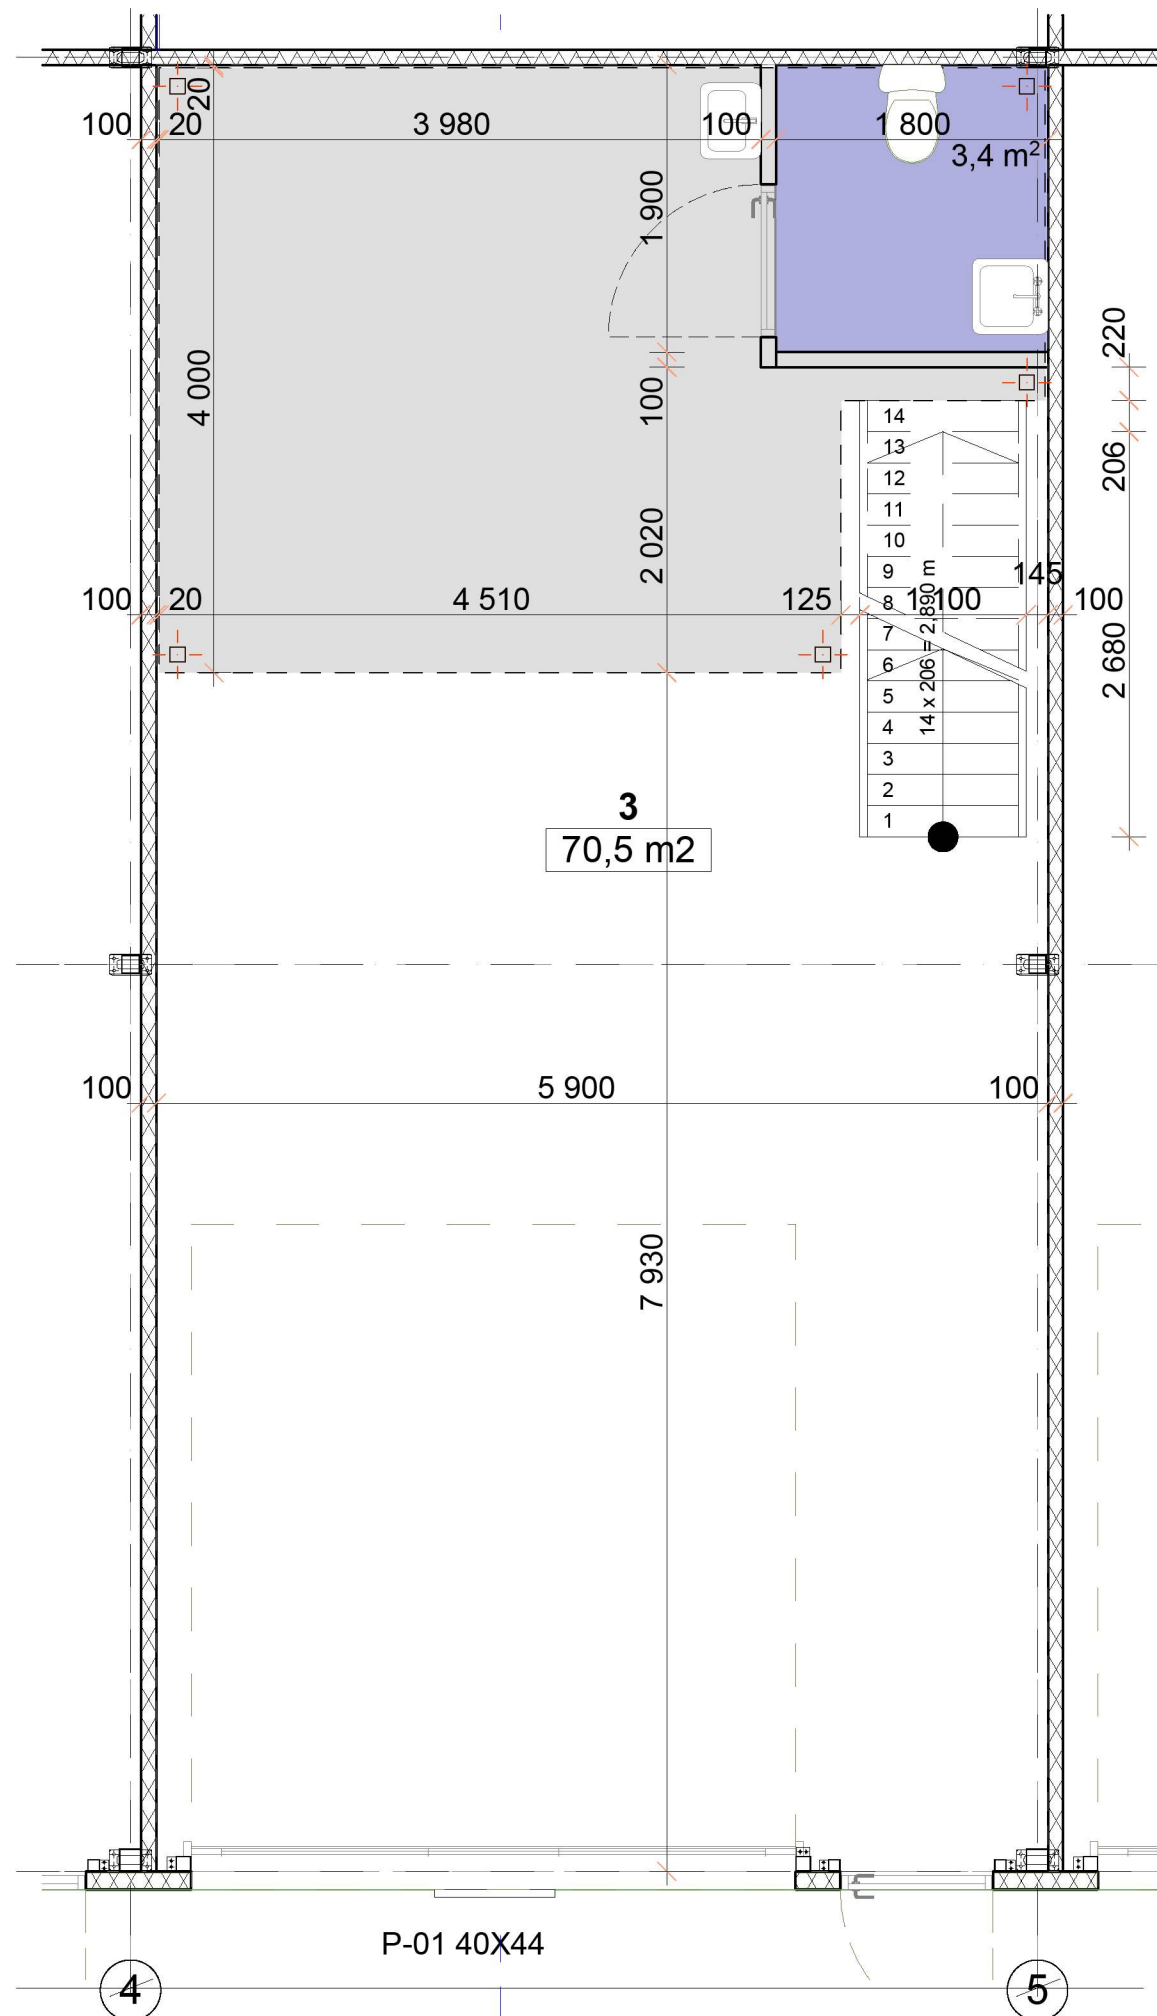


Plan
1:50

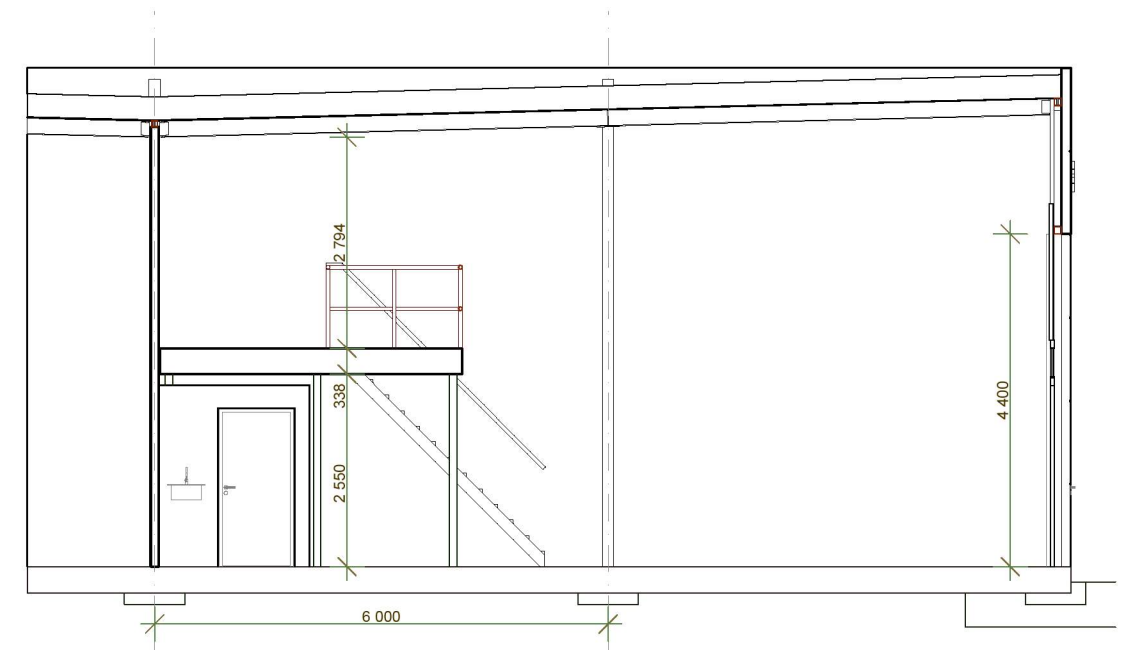


Snitt - 1:100

Section C-3

Tittel: MittEgetLokale Nordhordland Bygg C			
BBA BERGENHUS BYGG OG ANLEGG AS			
Målestokk: 1:50 / 1:100	Dato: 03.01.2023	Format: A 3	Sign.:
Type tegning: Tilvalg			Tegningsnr.:

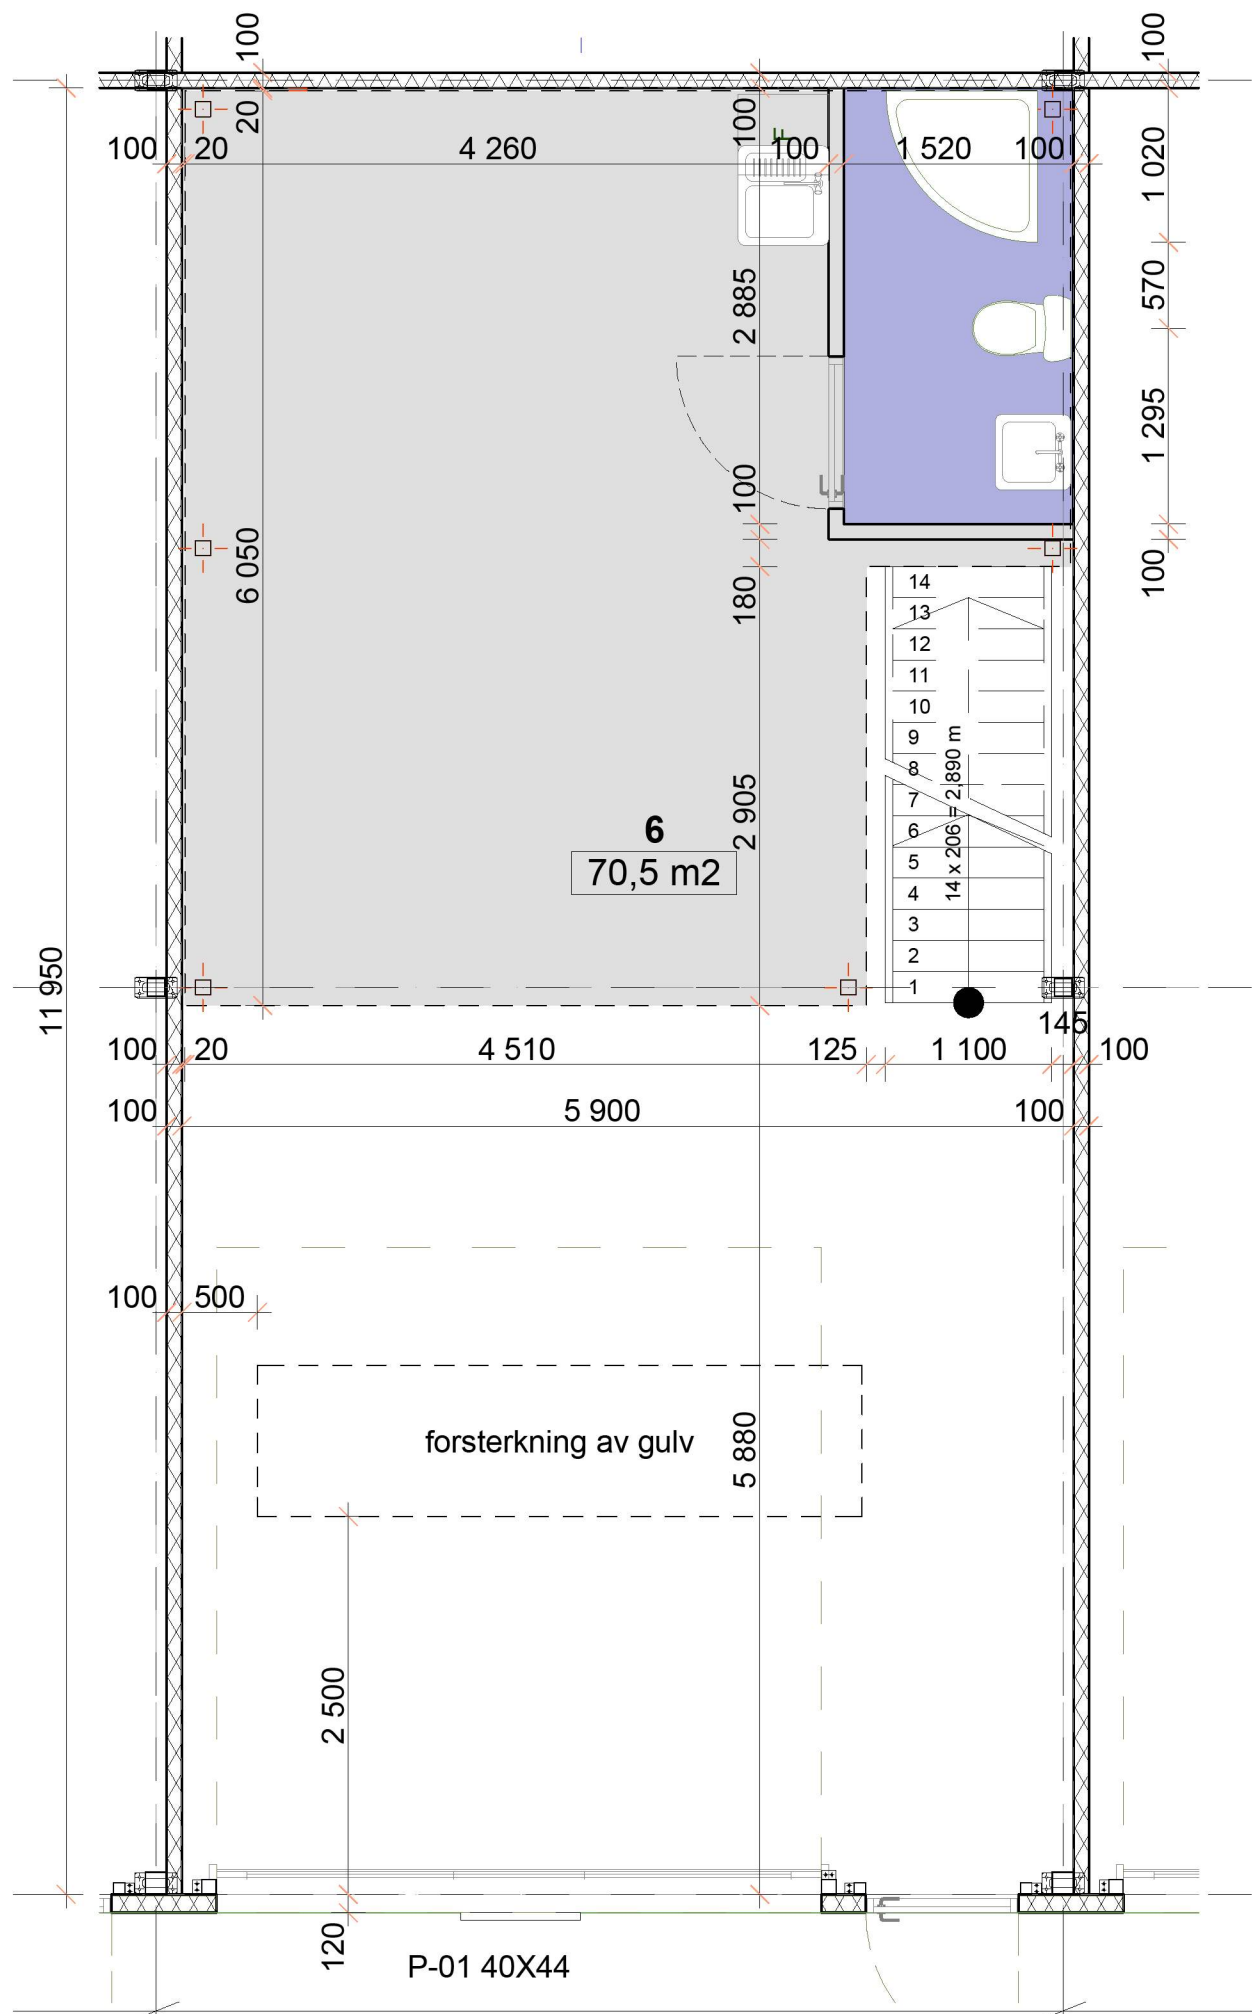

Plan
1:50

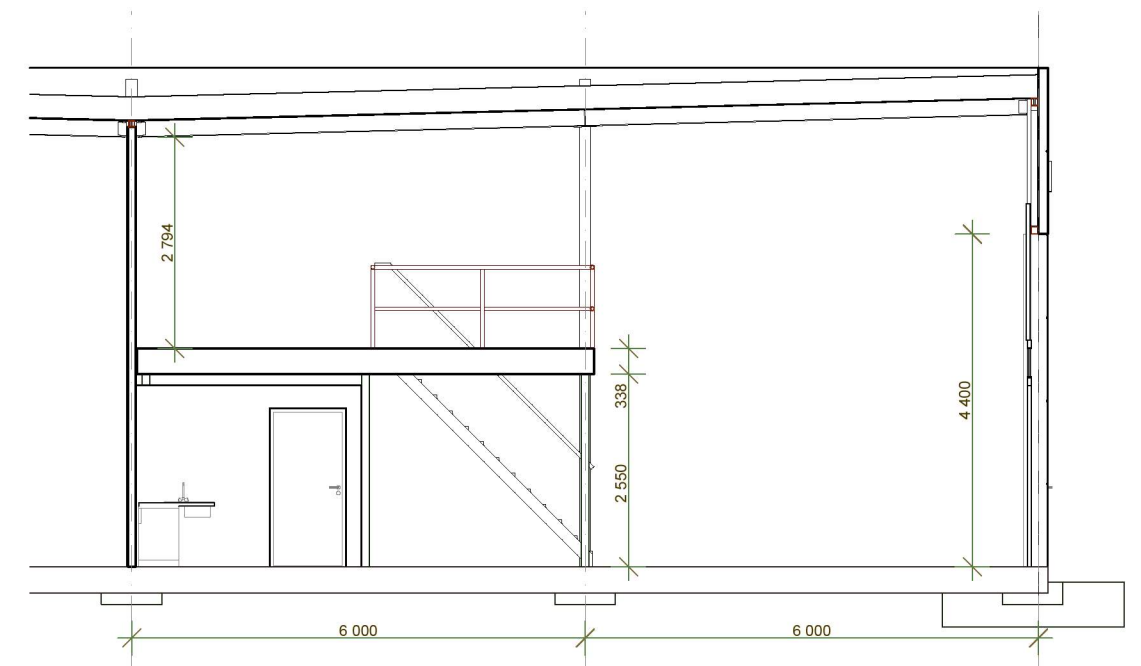

Snitt - 1:100

Section C-6

Tittel: MittEgetLokale Nordhordland Bygg C			
BBA BERGENHUS BYGG OG ANLEGG AS			
Målestokk: 1:50 / 1:100	Dato: 03.01.2023	Format: A 3	Sign.:
Type tegning: Tilvalg			Tegningsnr.: