


Prosjektnr.  
**2020090**

Dato opprettet  
**28.03.2022**

Type tegning  
**Plan 2. Etasje - S1 og S2**

Revisjon nr.  
**A**

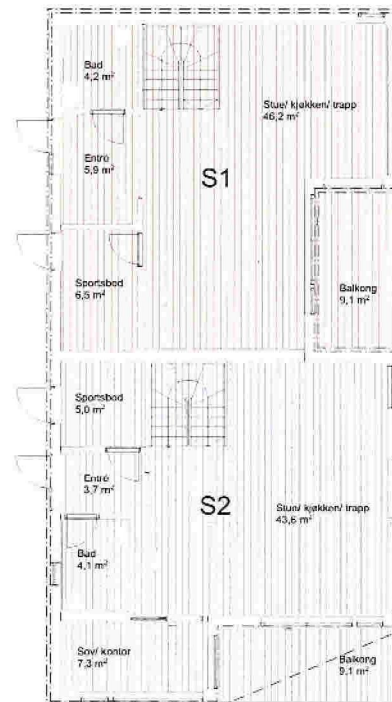

Fase  
**Seksjoneringstegninger**



ARKOCONSULT AS, Postboks 103, 5291 Valestrandfossen  
Tel.: 56390003 - Fax.: 56191130 - Mob.: 93241511  
Mail: post@arkoconsult.no - Org.nr. 918 269 665 MVA

Tiltakshaver

**Bolig & Eiendom  
AS**

Prosjekt

**2 tomannsboliger - Vardane 151**

**Gnr/ Bnr 134/478  
Alver**

Tegningsnr.:  
**2020090A20-3**

Type tegning:  
**Plan 2. Etasje - S1 og S2**

Sign.

KFJ

Dato

31.01.2023

Kontroll

LAH

Dato

30.03.2022

Målestokk

1:200

Format

A4

I HENHOLD TIL LOVVERK ER DENNE TEGNINGEN ARKOCONSULT AS SIN EIENDOM. DENNE TEGNINGEN KAN IKKE BLI BRUKT, OFFENTLIGGJORT ELLER GIS VIDERE TIL TREDJEPARTEN UTEN VÅRT SKRIFTLIGE SAMTYKKE. OVERTREDELSE AV DETTE KAN FØRE TIL SØKSMAAL. OBS! TEGNINGEN KAN PRINTES I FEIL SKALA. IKKE TA MÅL DIREKTE PÅ TEGNING. BRUK OPPGITTE MÅL.

27.12.2023