


D-1

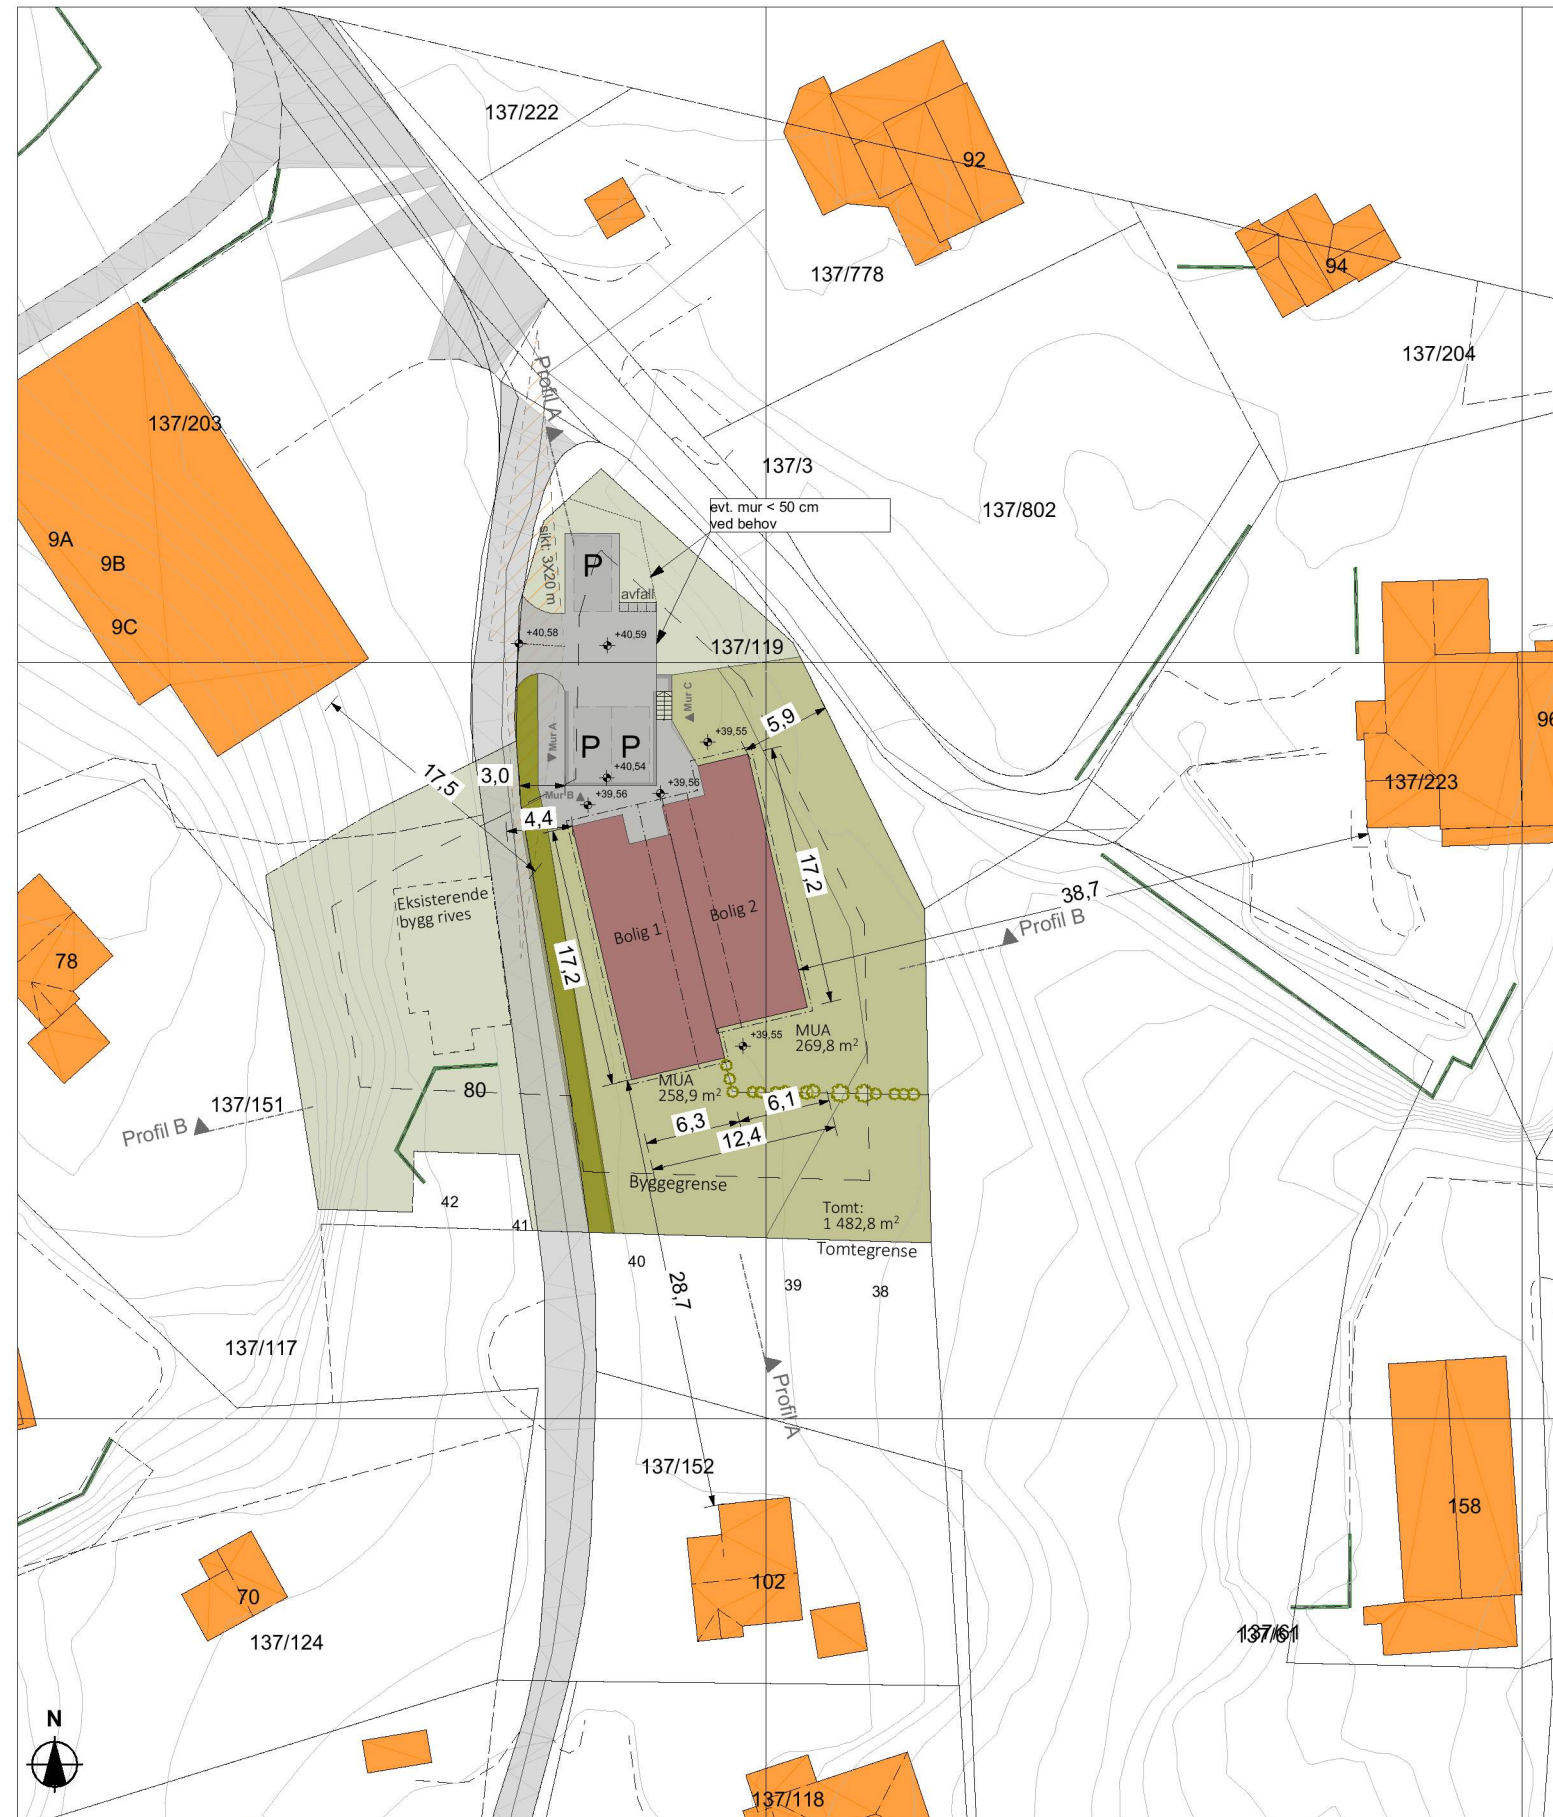

BRA (Bruksareal)

Bolig	188,00
Parkering	54,00
Totalt	242,00 m²

BRA (Overbygget)

Inngangsparti	5,12
Totalt	5,12 m²

BYA (Bebyggelse Areal)

Bolig	211,96
Parkering	54,00
Totalt	265,96 m²

Rev.	Beskrivelse	Dato	Sign	Ktr

Fase Søknad



ARKOCONSULT AS, Postboks 103, 5291 Valestrandsfossen
 Tel.: 56390003 - Fax.: 56191130 - Mob.: 93241511
 Mail: post@arkoconsult.no - Org.nr. 918 269 665 MVA

Tiltakshaver Bolig & Eiendom AS	Sign. KFJ
Prosjekt Ny tomannsbolig Isdalstøbakken 80	Dato 14.12.2022
GBNR: 137/119 Kommune : Alver Kommune	Kontroll LAH
Tegningsnr.: 2022306A10-01	Målestokk 1:500
Kundenr.: 100207	Prosjekt nr.: 2022306
Type tegning: Situasjonsplan	Ark-format : A3
	MMI : 300

I HENHOLD TIL LOVVERK ER DENNE TEGNINGEN ARKOCONSULT AS SIN EIENDOM. DENNE TEGNINGEN KAN IKKE BLI BRUKT, OFFENTLIGGJORT ELLER GIS VIDERE TIL TREDJEPART UTEN VÅRT SKRIFTLIGE SAMTYKKE. OVERTREDELSE AV DETTE KAN FØRE TIL SØKSMÅL. OBS! TEGNINGEN KAN PRINTES I FEIL SKALA. IKKE TA MÅL DIREKTE PÅ TEGNING. BRUK KUN OPPGITTE MÅL. TEGNINGER SOM IKKE ER MERKET ARBEIDSTEGNING, SKAL IKKE BYGGES ETTER.