Prosjektnr.	Dato opprettet
2022306	06.12.22
Type tegning	Revisjon nr.
Fasade Nord og Vest	**-**

E-4

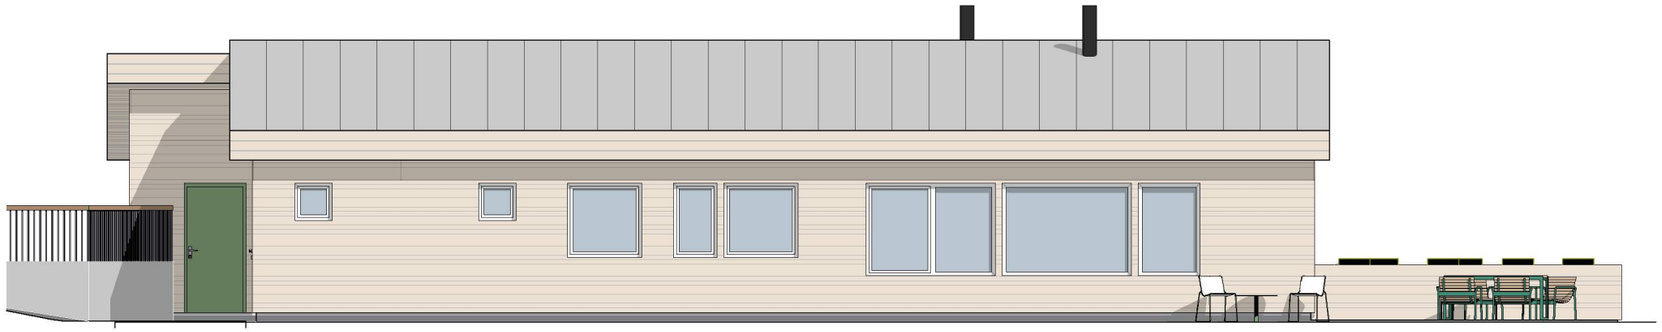

Fasade vest 1:100

Fasade nord 1:100

BRA (Bruksareal)

	Bolig	188,00
	Parkering	54,00
		242,00 m²

BRA (Overbygget)

	Inngangsparti	5,12
		5,12 m²

BYA (Bebygd Areal)

	Bolig	211,96
	Parkering	54,00
		265,96 m²

Rev.	Beskrivelse	Dato	Sign	Ktr

Fase
Søknad

arkoconsult
ARKOCONSULT AS, Postboks 103, 5291 Valestrandsfossen
Tel.: 56390003 - Fax.: 56191130 - Mob.: 93241511
Mail: post@arkoconsult.no - Org.nr. 918 269 665 MVA

Tiltakshaver
Bolig & Eiendom AS

Prosjekt
Ny tomannsbolig Isdalstøbakken 80
GBNR: 137/119
Kommune : Alver Kommune

Sign. KFJ
Dato 14.12.2022

Kontroll LAH
Dato 13.12.22

Tegningsnr.: **2022306A40-01**
Målestokk **1:100**

Kundenr.: **100207**
Prosjekt nr.: **2022306**
Ark-format : **A3**

Type tegning: **Fasade Nord og Vest**
MMI : **300**

I HENHOLD TIL LOVVERK ER DENNE TEGNINGEN ARKOCONSULT AS SIN EIENDOM. DENNE TEGNINGEN KAN IKKE BLI BRUKT, OFFENTLIGGJORT ELLER GIS VIDERE TIL TREDJEPART UTEN VÅRT SKRIFTLIGE SAMTYKKE. OVERTREDELSE AV DETTE KAN FØRE TIL SØKSMÅL. OBS! TEGNINGEN KAN PRINTES I FEIL SKALA. IKKE TA MÅL DIREKTE PÅ TEGNING. BRUK KUN OPPGITTE MÅL. TEGNINGER SOM IKKE ER MERKET ARBEIDSTEGNING, SKAL IKKE BYGGES ETTER.