



Prosjektnr. 2022306	Dato opprettet 06.12.22
Type tegning Snitt A og B	Revisjon nr. -

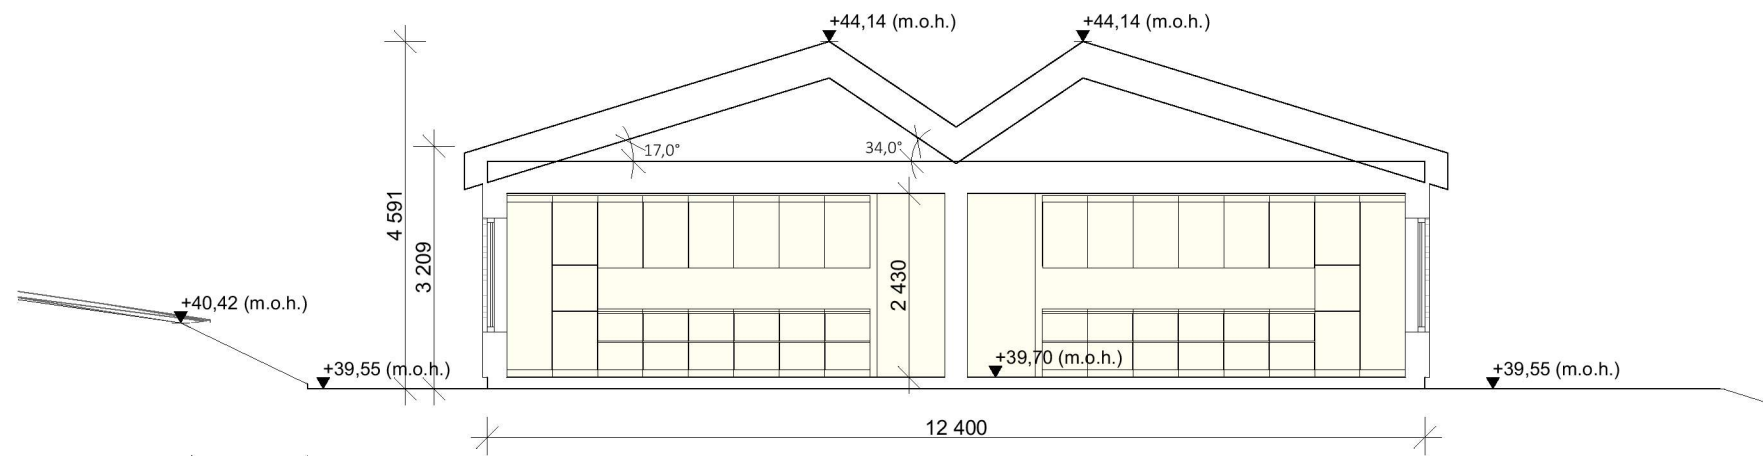

Snitt B

1:100

E-2

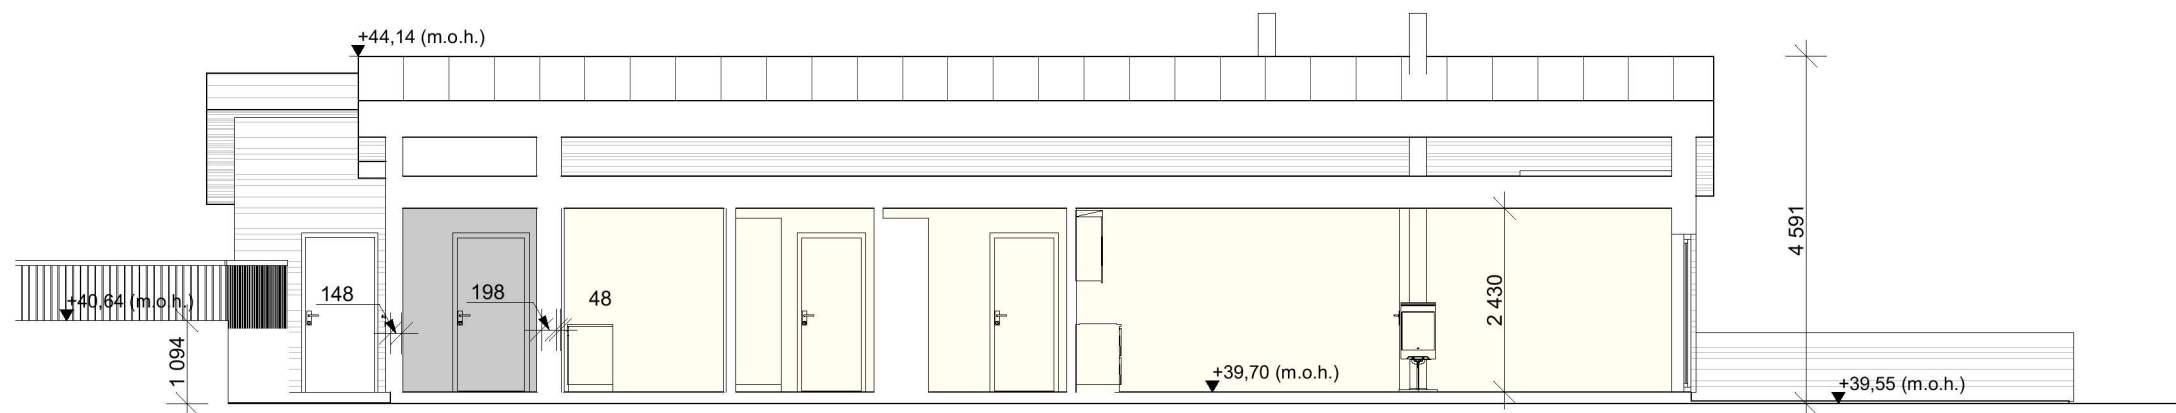

Snitt A

1:100

BRA (Bruksareal)

Bolig	188,00
Parkering	54,00
242,00 m²	

BRA (Overbygget)

Inngangsparti	5,12
5,12 m²	

BYA (Bebyggelse Areal)

Bolig	211,96
Parkering	54,00
265,96 m²	

Rev.	Beskrivelse	Dato	Sign	Ktr

Fase

Søknad



ARKOCONSULT AS, Postboks 103, 5291 Valestrandfossen
 Tel.: 56390003 - Fax.: 56191130 - Mob.: 93241511
 Mail: post@arkoconsult.no - Org.nr. 918 269 665 MVA

Tiltakshaver Bolig & Eiendom AS	Sign. KFJ
Prosjekt Ny tomannsbolig Isdalstøbakken 80	Dato 14.12.2022
GBNR: 137/119	Kontroll LAH
Kommune : Alver Kommune	Dato 13.12.22
Tegningsnr.: 2022306A30-01	Målestokk 1:100
Kundenr.: 100207	Prosjekt nr.: 2022306
Type tegning: Snitt A og B	Ark-format : A3
	MMI : 300

I HENHOLD TIL LOVVERK ER DENNE TEGNINGEN ARKOCONSULT AS SIN EIENDOM. DENNE TEGNINGEN KAN IKKE BLI BRUKT, OFFENTLIGGJORT ELLER GIS VIDERE TIL TREDJEPART UTEN VÅRT SKRIFTLIGE SAMTYKKE. OVERTREDELSE AV DETTE KAN FØRE TIL SØKSMÅL. OBS! TEGNINGEN KAN PRINTES I FEIL SKALA. IKKE TA MÅL DIREKTE PÅ TEGNING. BRUK KUN OPPGITTE MÅL. TEGNINGER SOM IKKE ER MERKET ARBEIDSTEGNING, SKAL IKKE BYGGES ETTER.