

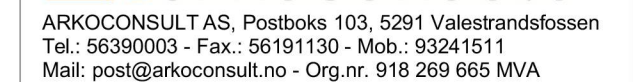
E-3

1:200



1:200

BYA (Bebayd Areal)		
	Bolig	211,96
	Parkering	54,00
		265,96 m²

Fase
Søknad

Tiltakshaver:		Sign. KFJ
Bolig & Eiendom AS Prosjekt Ny tomannsbolig Isdalstøbakken 80 GBNR: 137/119 Kommune : Alver Kommune		Dato 14.12.2022 Kontroll LAH Dato 13.12.22
Tegningsnr.: 2022306A30-02		Målestokk 1:200
Kundenr.: 100207	Prosjekt nr.: 2022306	Ark-format : A3
Type tegning: Profiler		MMI : 300

I HENHOLD TIL LOVVERK ER DENNE TEGNINGEN ARKOCONSULT AS SIN EIENDOM. DENNE TEGNINGEN KAN IKKE BLI BRUKT, OPPENTILGJORT ELLER GSI VIDERE TIL TREDJEPART UTEN VÅRT SKRIFTLIGE SAMTYKKE. OVERTREDELSE AV DETTE KAN FØRE TIL SØKSMÅL. OBS! TEGNINGEN KAN PRINTES I FEIL SKALA. IKKE TA MÅL DIREKTE PÅ TEGNING. BRUK KUN OPPGITTE MÅL. TEGNINGER SOM IKKE ER MERKET ARBEIDSTEGNING, SKAL IKKE BYGGES ETTER.