

SITUASJONSKART

Gnr/Bnr:
Adresse:
Eigar/søkar:

Vedlegg 3.

Kvalitet :

Målestokk: 1:1000
Dato: 08.06.2022




Gjeldande plan :
Planformål :

Vår referanse:

Sign.

- Gjerde
- Usikker eigedomsgrense
- Målt eigedomsgrense
- Bolighus
- Andre bygg

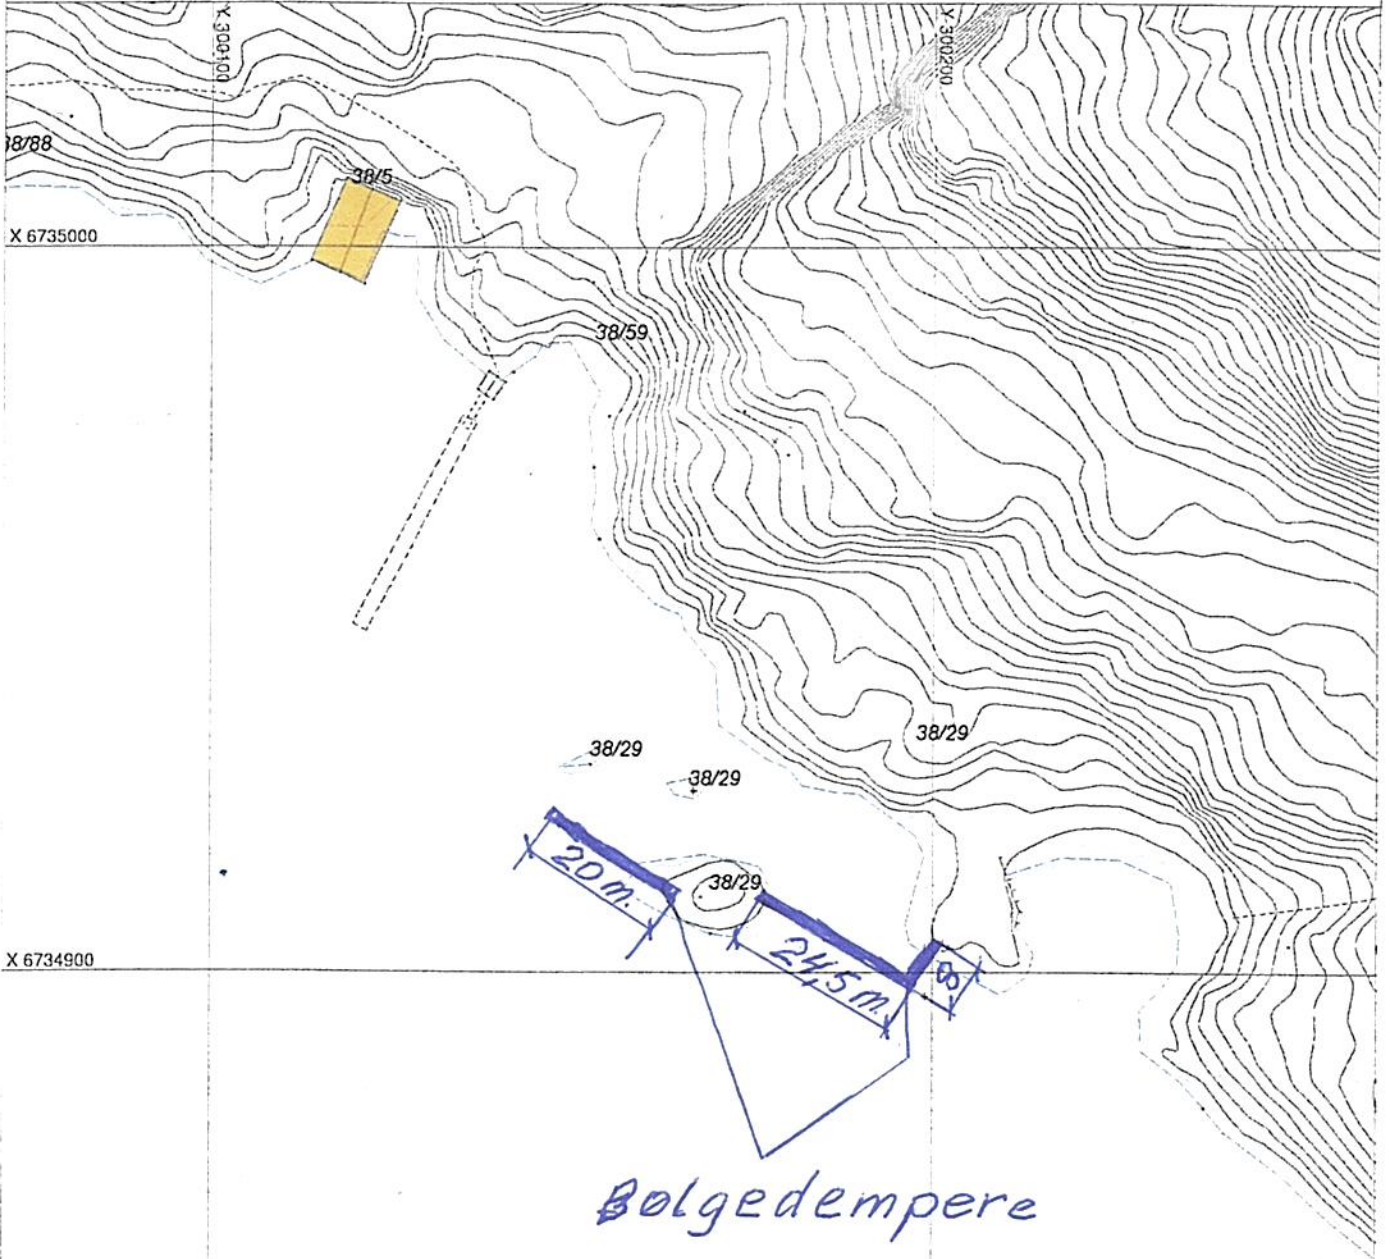

Bølgedempere

Hugs å setje på avstandar på kartet

SITUASJONSPLAN

