



Fasade Nordvest

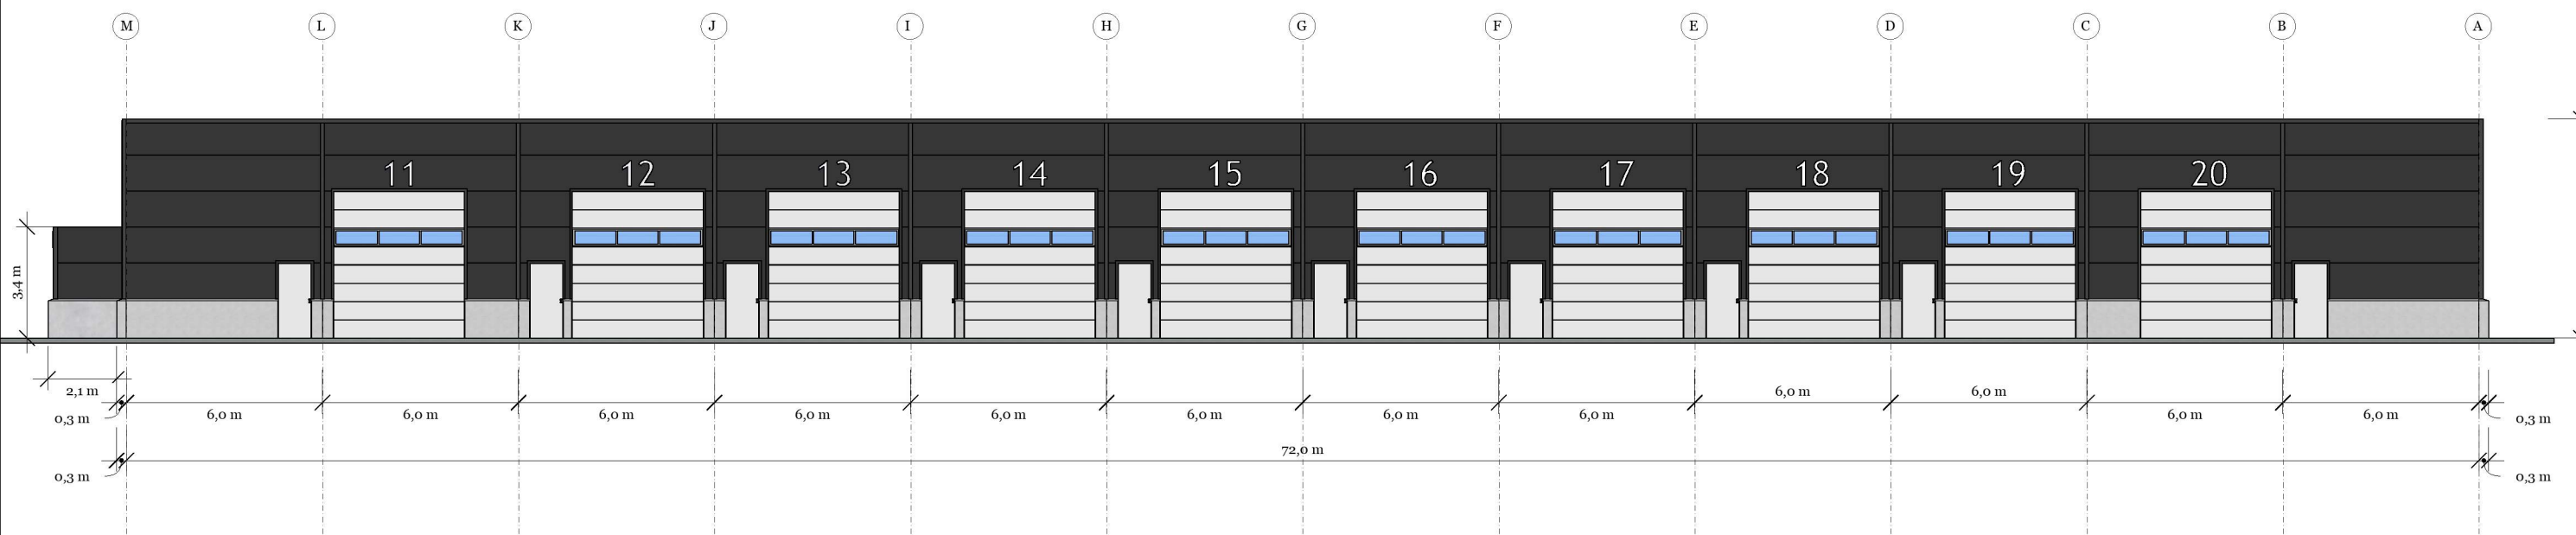

Fasade Sørvøst

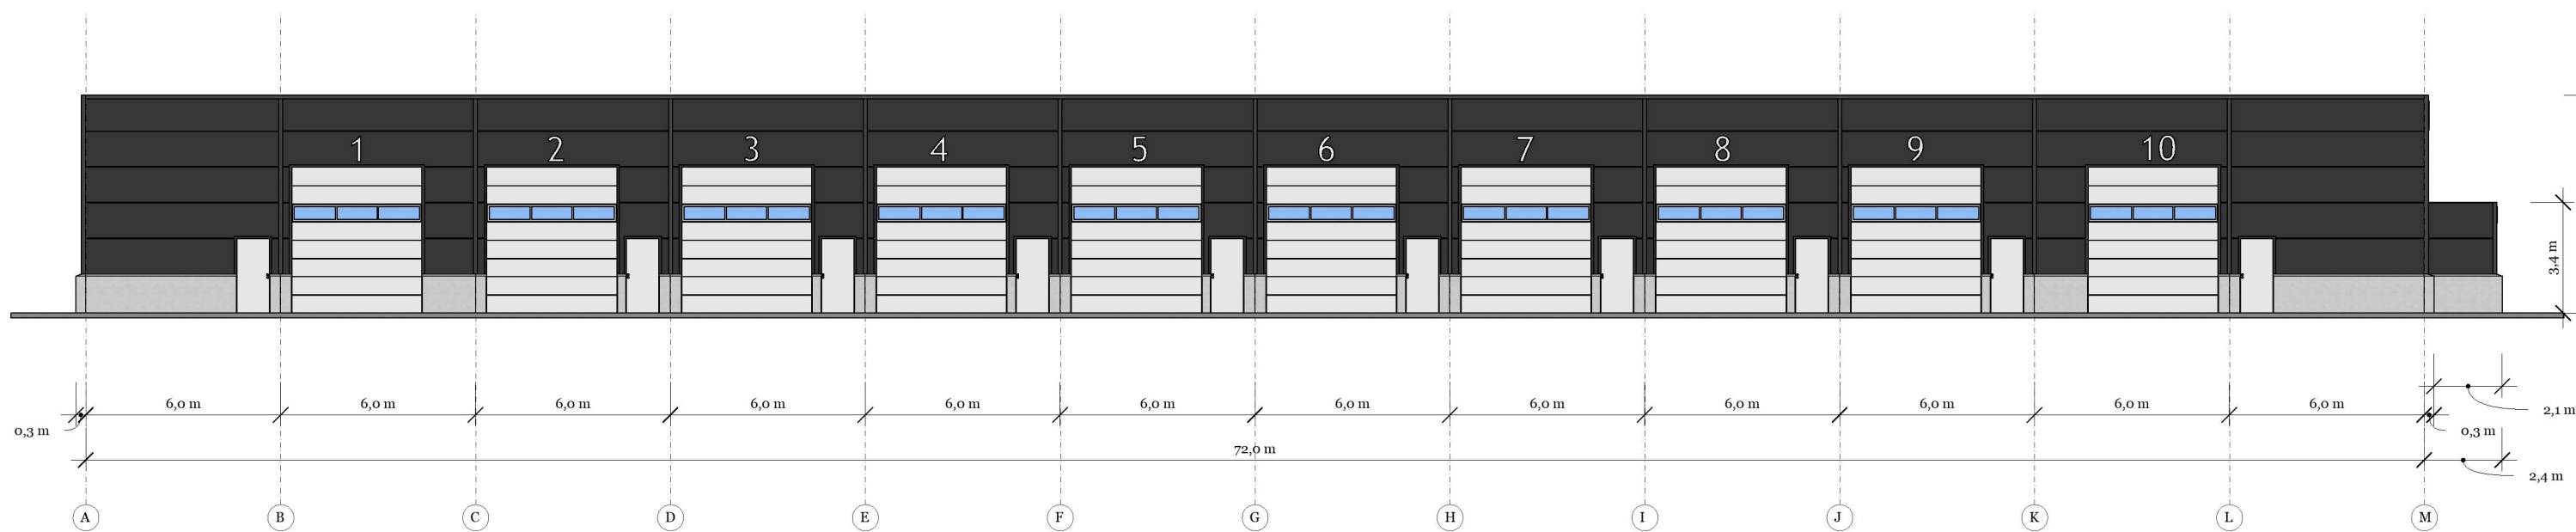


Fasade Langvegger

Lagerseksjoner AS


Frekhaug Bt2

Type	Søknadstegninger	Revisjon	-
Tegning	A40 001	Målestokk	1:200 / ved A3
Signatur	Tommy Skarstein	Dato	09.02.23

**Fasade Nordøst**

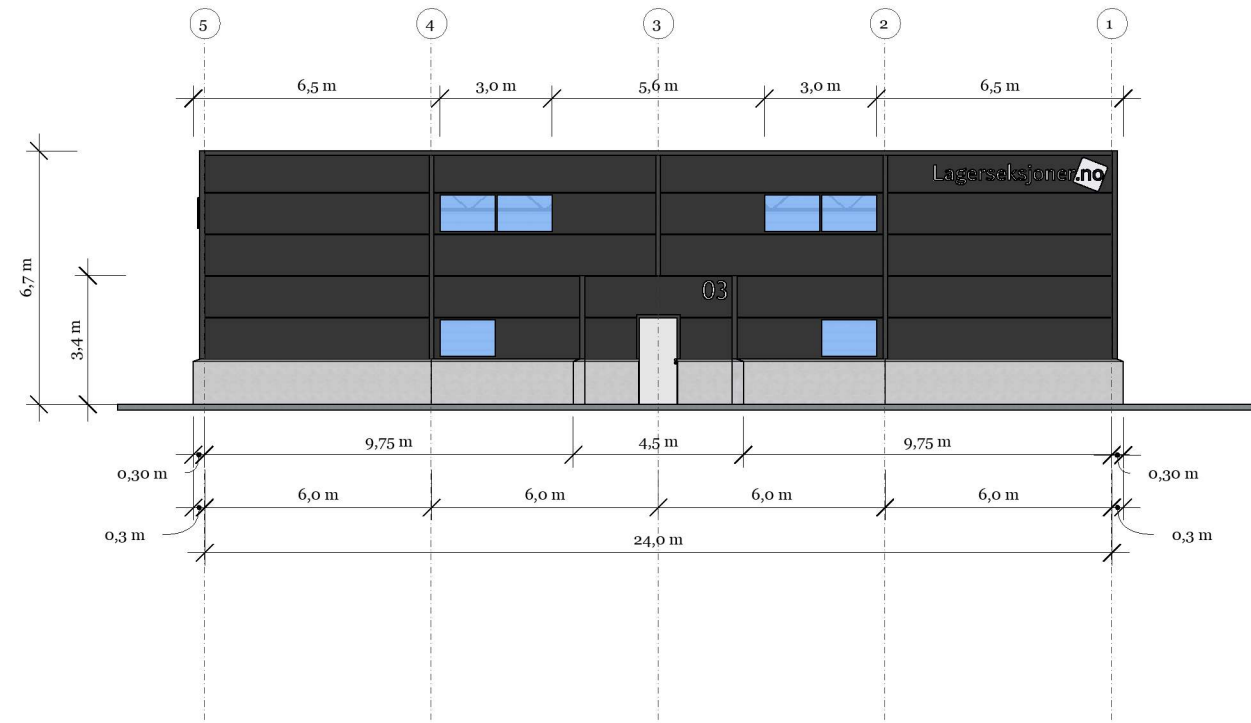

**Fasade Sørvest**


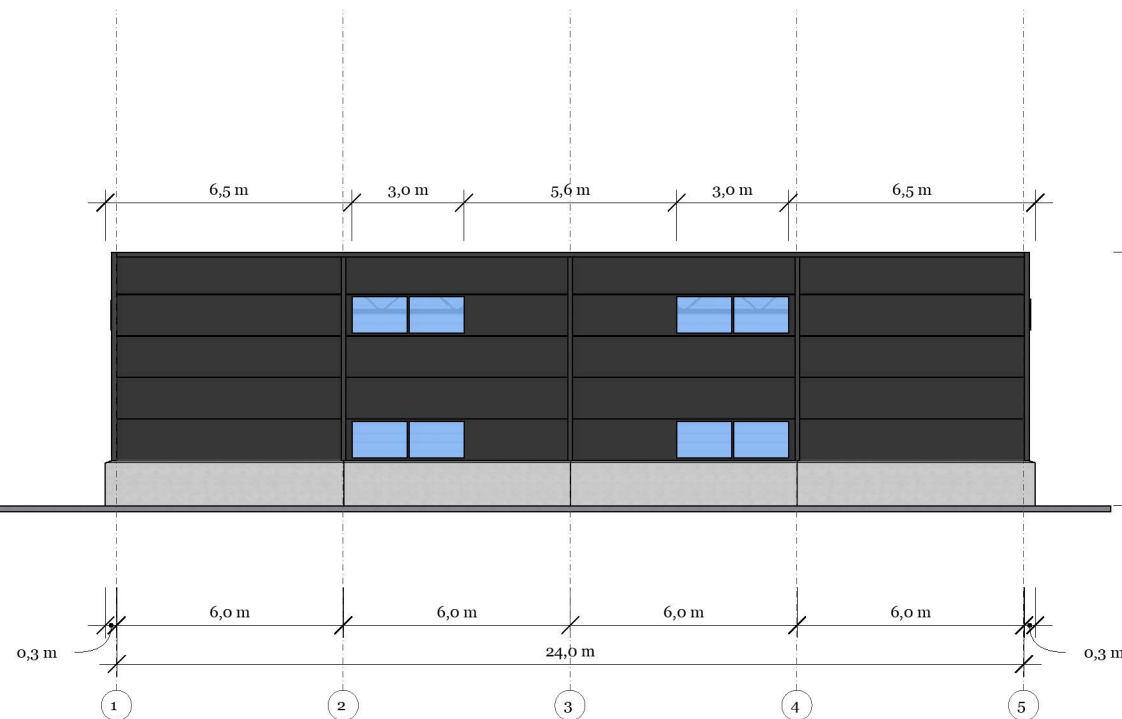


Fasade Endevegg

Lagerseksjoner AS

Frekhaug Bt2

Type	Søknadstegninger	Revisjon	-
Tegning	A40 002	Målestokk	1:200 / ved A3
Signatur	Tommy Skarstein	Dato	09.02.23

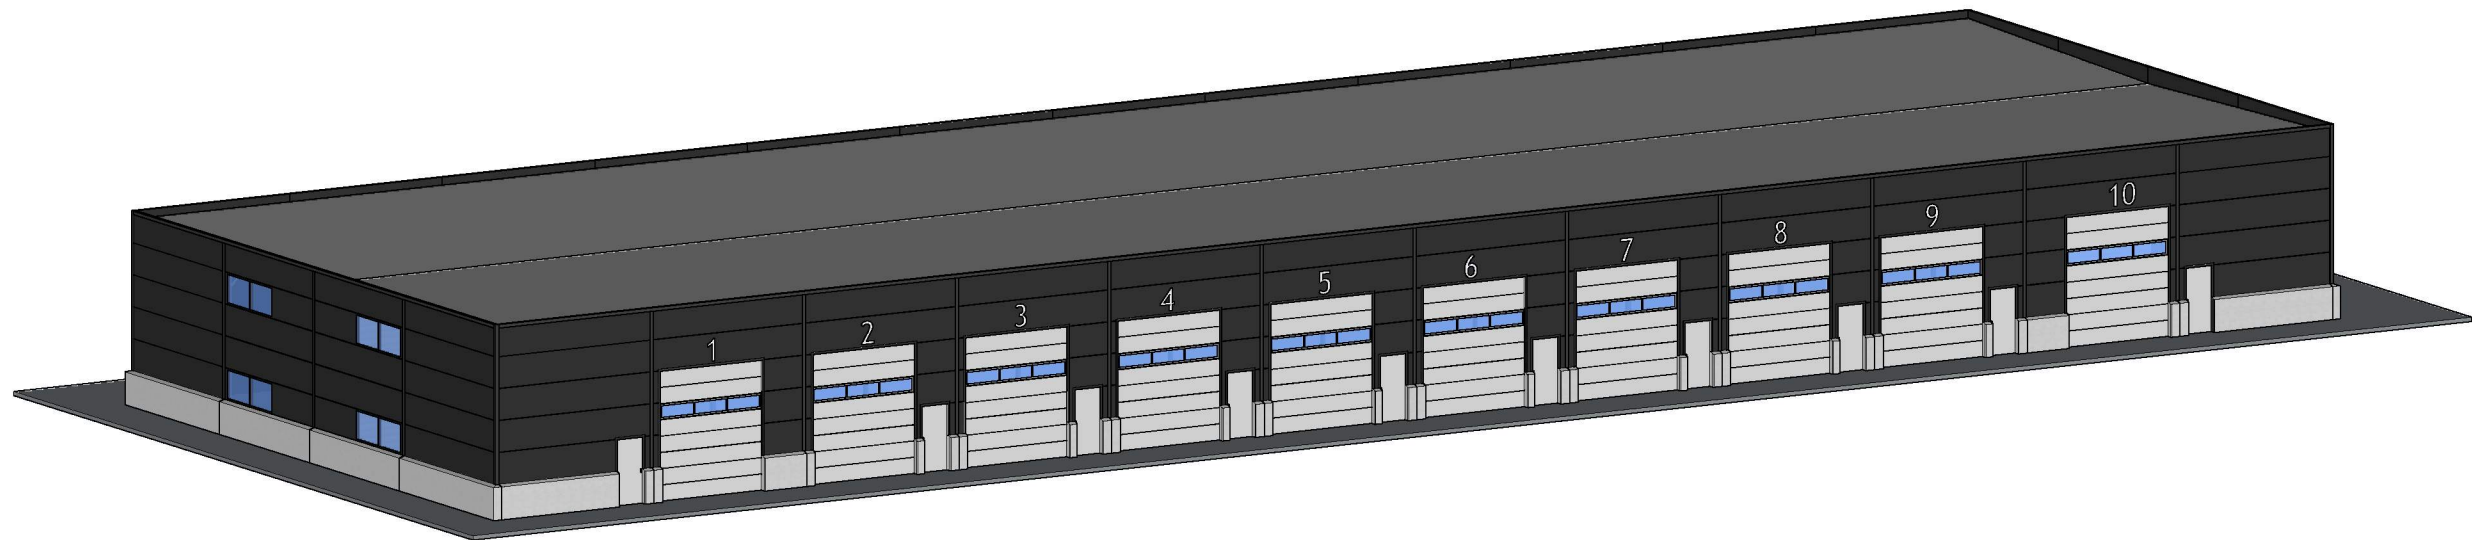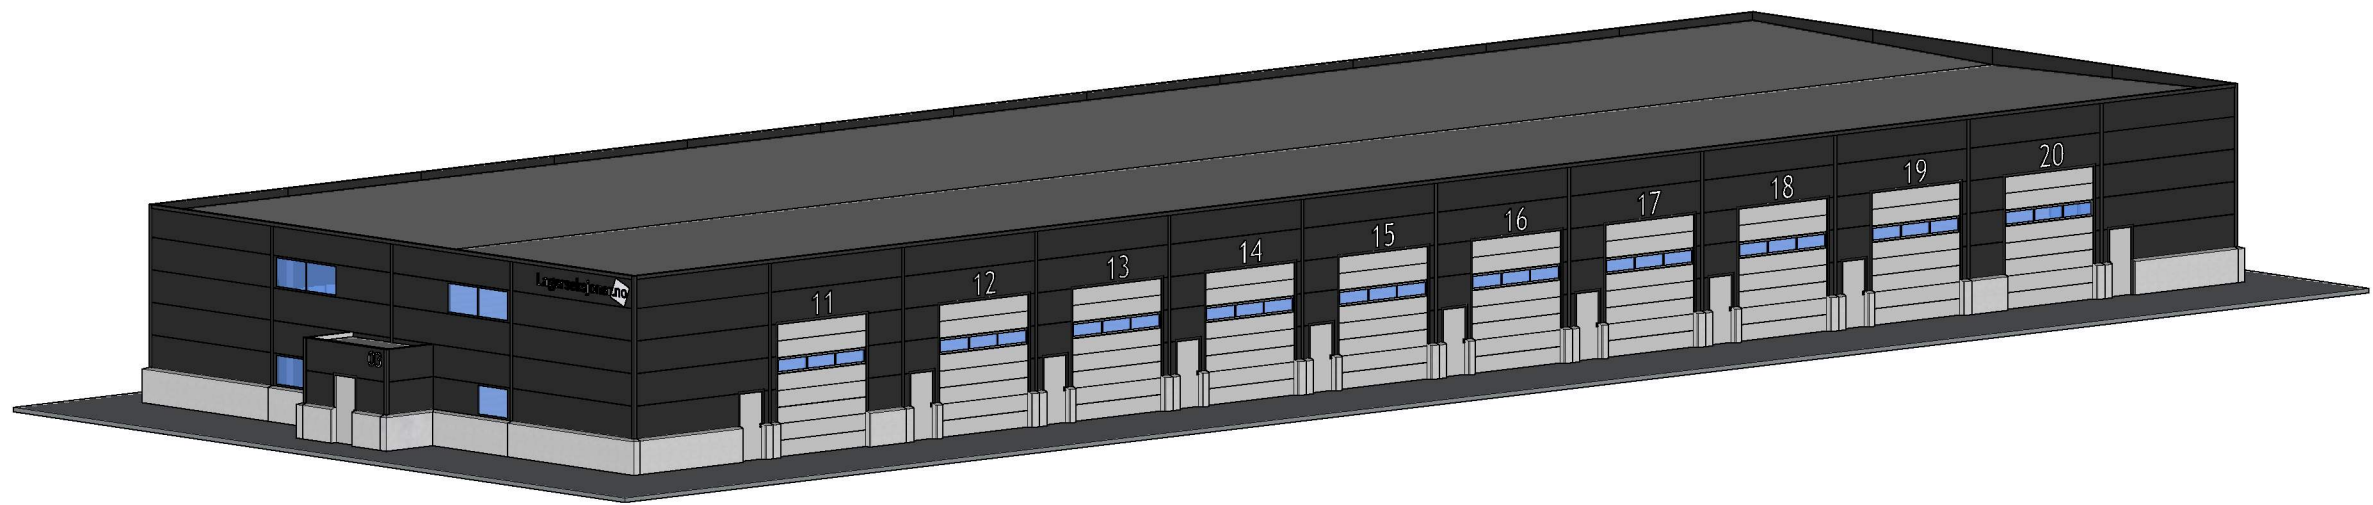

Perspektiv

Lagerseksjoner AS

Frekhaug Bt2

Type	Søknadstegninger	Revisjon	-
Tegning	A40 004	Målestokk	-
Signatur	Tommy Skarstein	Dato	09.02.23